


## ŘEZ A–A

VZOROVÝ ŘEZ

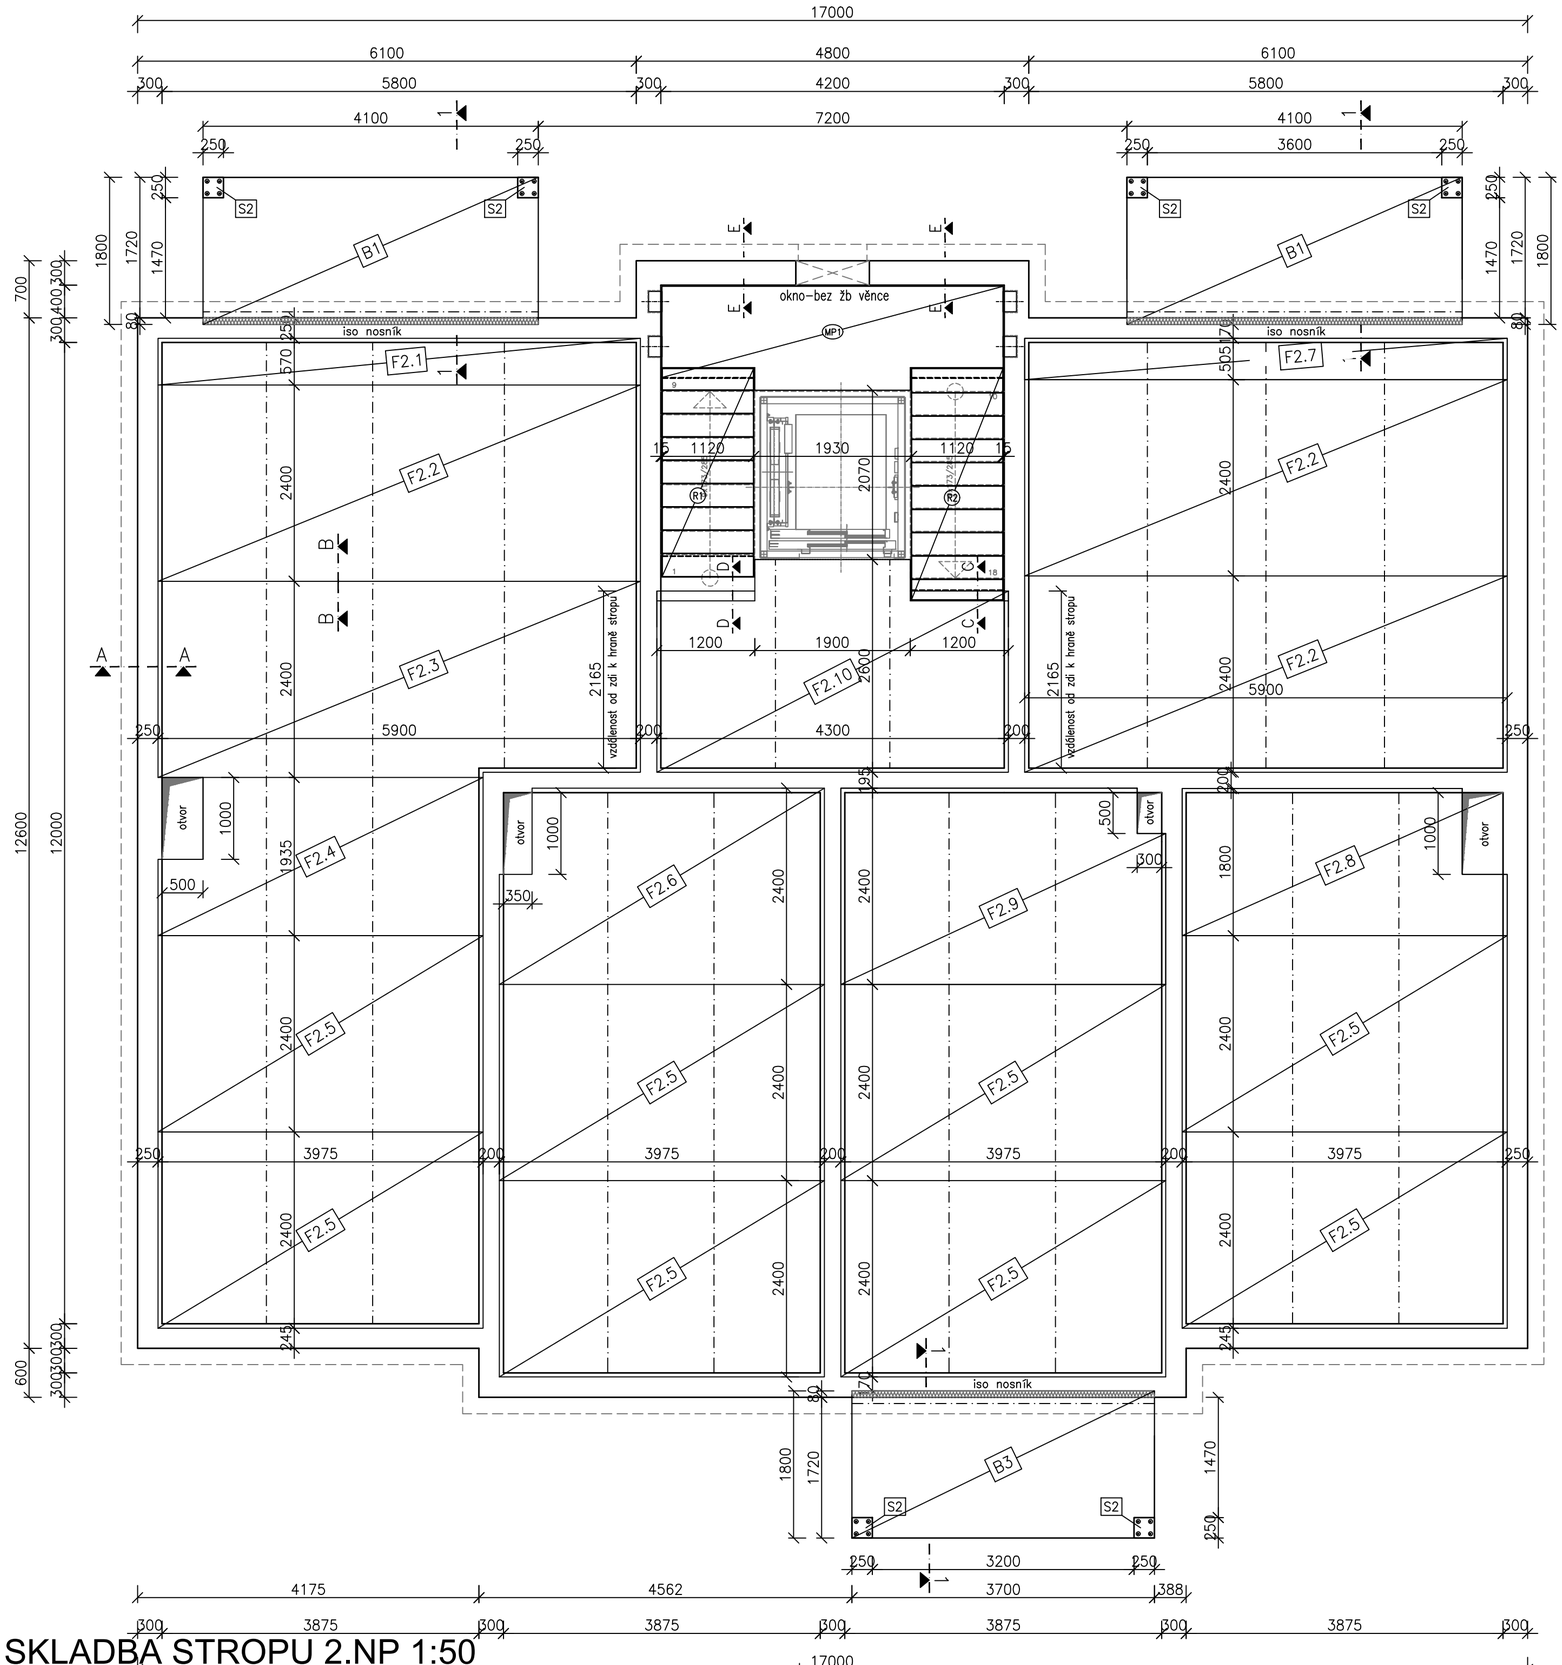


## ŘEZ B–B

VZOROVÝ ŘEZ




## ŘEZ C–C

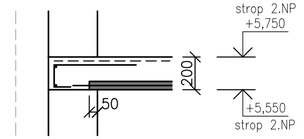


## ŘEZ D–D

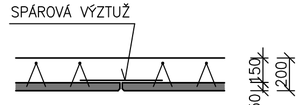


## ŘEZ E–E

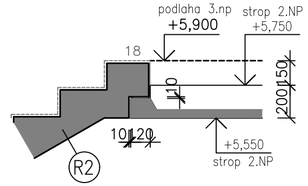


## STROP NAD 2.NP

BETON: C25/30–XC1

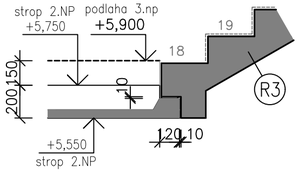OCEL: B 500B(A)

TL.STROPU NAD 2.NP PO ZALITÍ 200mm – S.H.+5,550

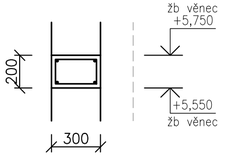uložení filigránu na zdivu 50mm

– – – – – – – UMÍSTĚNÍ MONTÁŽNÍCH PODPOR FILIGRÁNŮ A PRŮVLAKŮ

× ODSTRANĚNÍ MONTÁŽNÍCH PODPĚR PROVÉST PO DOSAŽENÍ PŘEDEPSANÉ PEVNOSTI BETONU (CCA PO 28 DNECH).

### UPOZORNĚNÍ !!

- MONTÁŽNÍ PODPORY OSADIT PŘED MONTÁŽÍ DESEK
- MONTÁŽ DESEK SE PROVÁDÍ PŘÍMO NA ZDIVO
- MONTÁŽ PREFABRIKÁTŮ PROVÁDĚT DLE INSTRUKCÍ PRO UŽIVATELE PREFA HUBENOV
- V PŘÍPADĚ, ŽE ZDIVO NEBO JINÁ ÚLOŽNÁ PLOCHA NENÍ DOSTATEČNĚ ROVNÁ, JE NUTNÉ PLOCHU V PŘEDSTIHU VYROVNAT CEMENTOVOU MALTOU NEBO JEMNOZRNNÝM BETONEM B20 – ZAJIŠTUJE STAVBA
- MONTÁŽ DESEK PROVÉST NA SRAZ S VYROVNÁNÍM TOLERANCÍ NAD ZDIVEM.

# SKLADBA STROPU 2.NP 1:50

| | | | |
|---|---|---|---|
| PROJEKTANT: ING. PAVEL PECHA | VYPRACOVAL: JAROMÍR ŠTICH | SP STUDIO, s.r.o. ARCHITEKTONICKÁ KANCELÁŘ BUDĚJOVICKÁ 58, ČESKÝ KRUMLOV TEL. 380711315, FAX. 380712671 | |
| INVESTOR: **Město Český Krumlov** nám. Svornosti 1, 381 01 Český Krumlov | | | |
| AKCE: **30 bytových jednotek v bloku A 17 Vyšný, Český Krumlov** | | STUPEŇ | DPS |
| | | DATUM | 09/2024 |
| | | Č. ZAKÁZKY | SP 2023/32 |
| VÝKRES: sekce B - SKLADBA STROPU NAD 2.NP | | MĚŘÍTKO 1:50,25 | Č. VÝKRESU 11 |