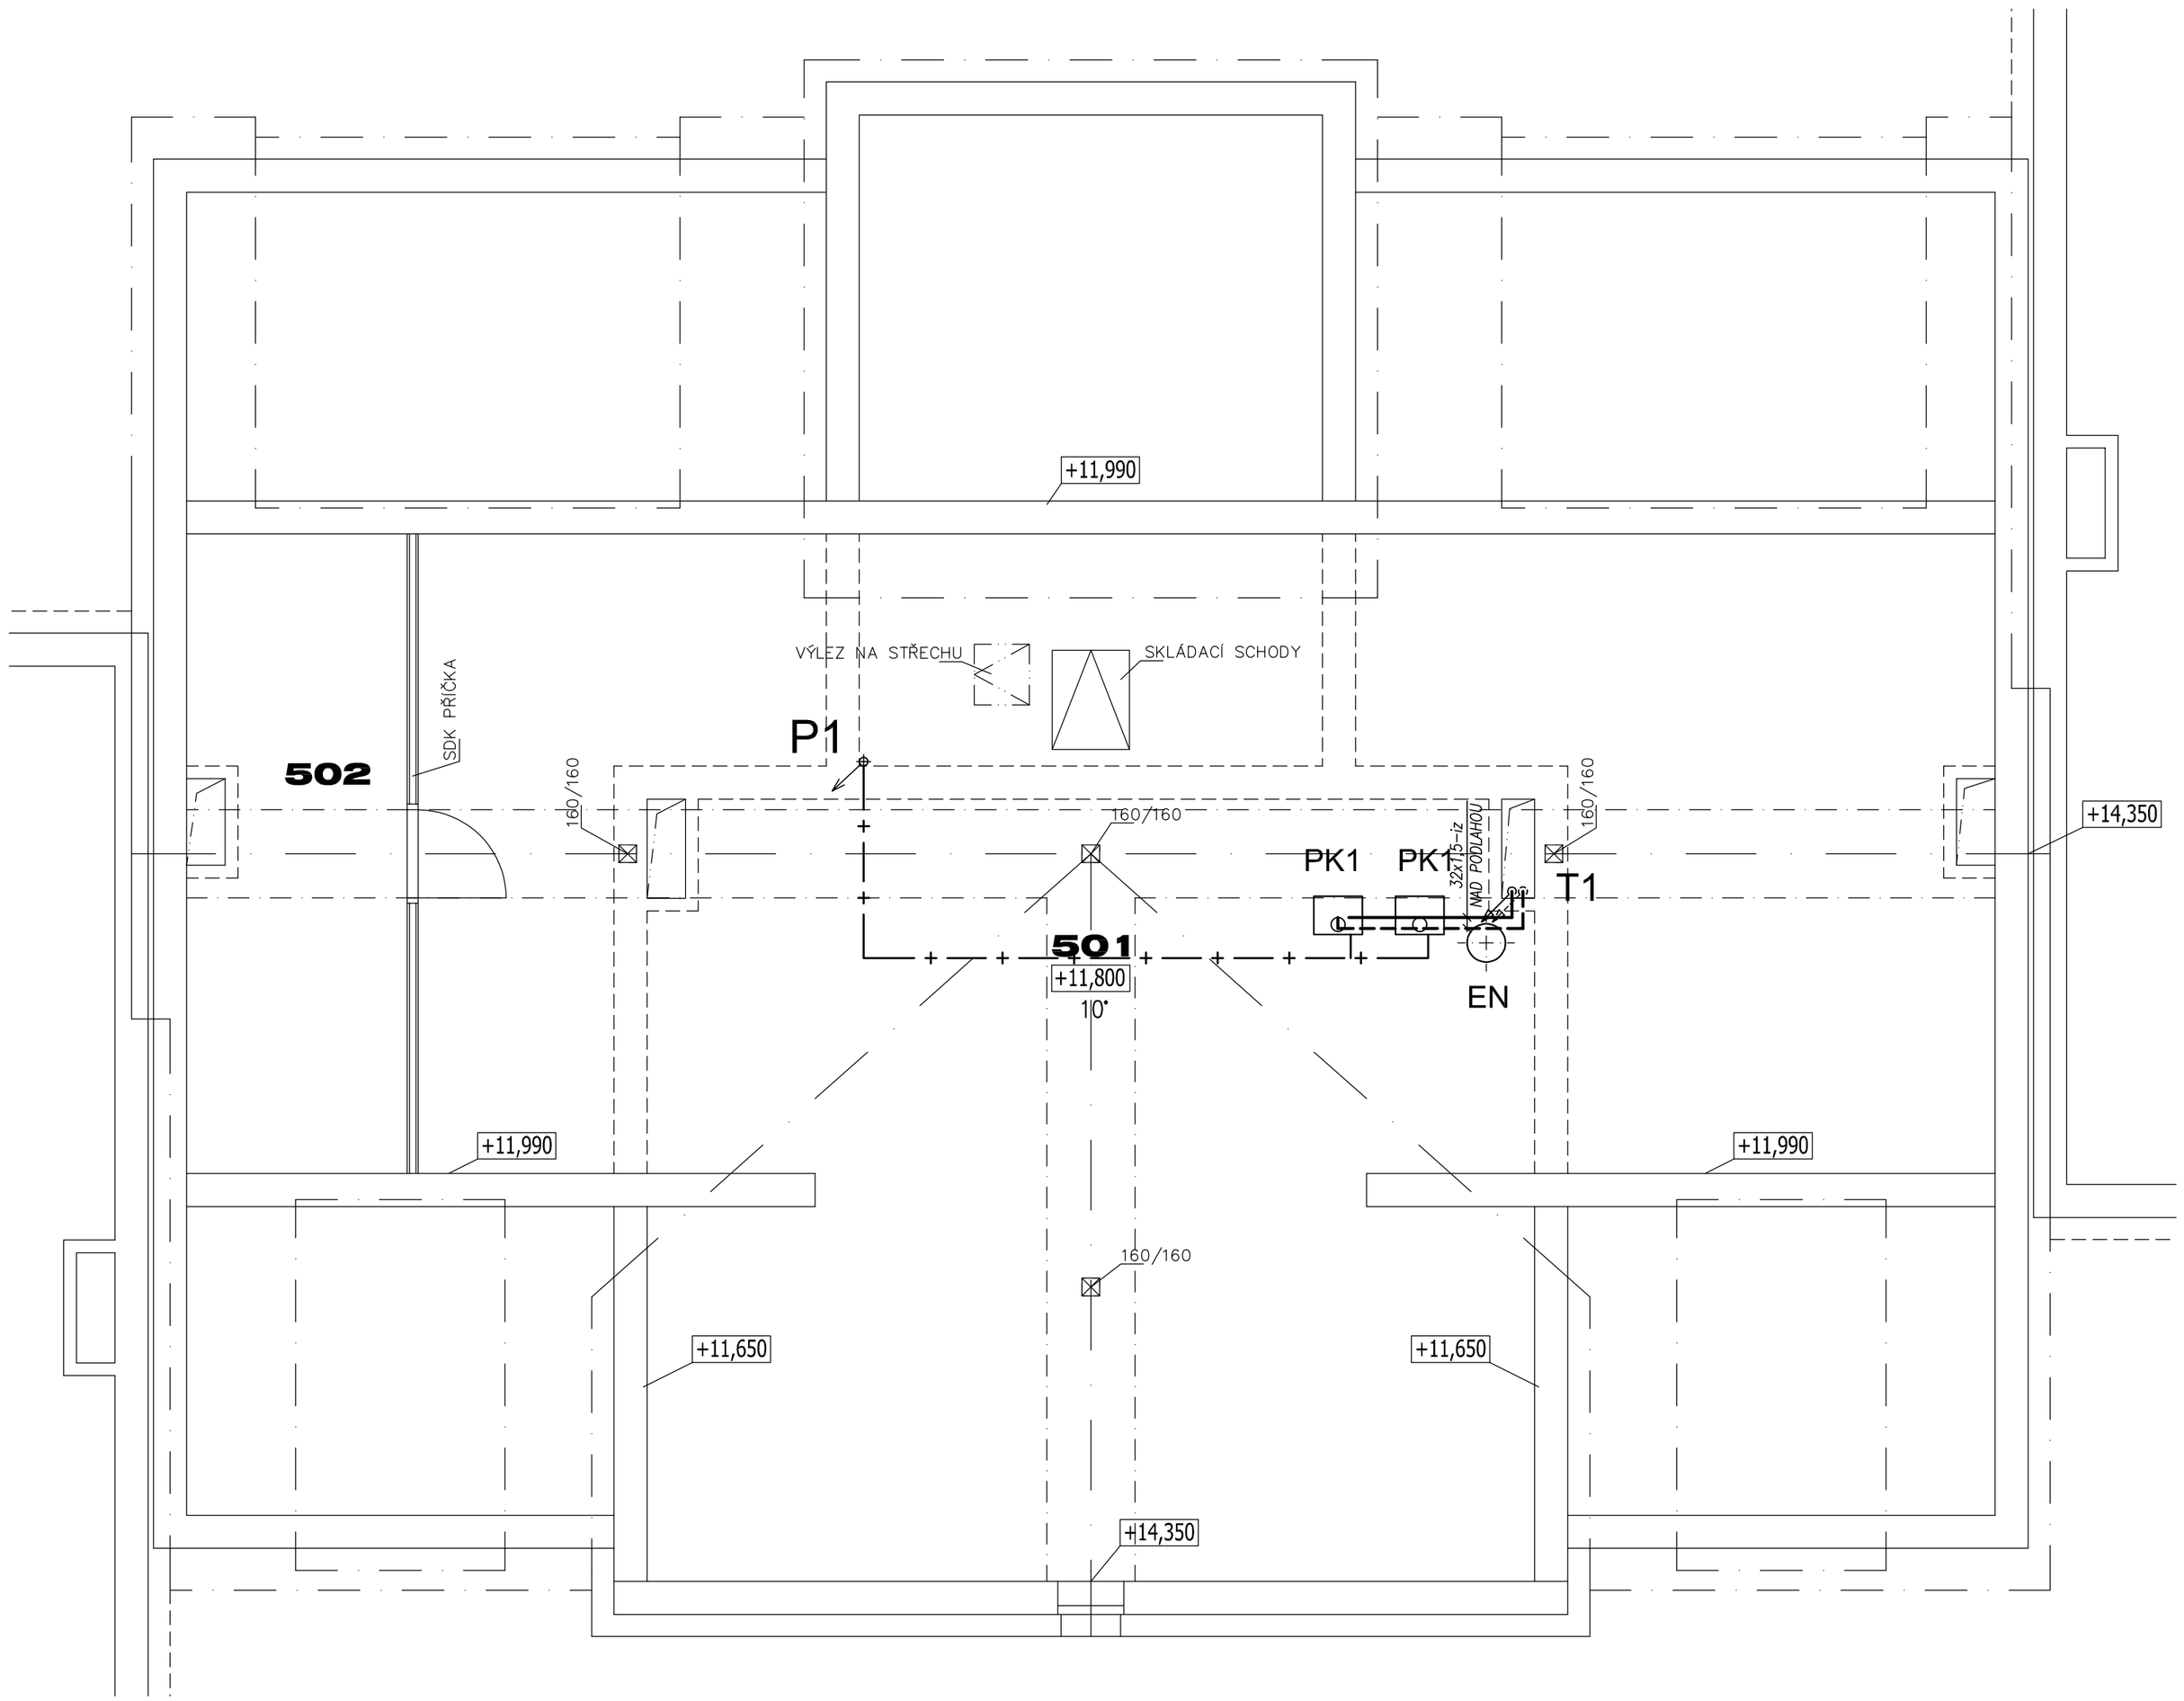

TABULKA MÍSTNOSTÍ

OZN	ÚČEL MÍSTNOSTI	m2
501	PŮDA	107,70
502	MÍSTNOST PRO FVE	10,80

LEGENDA:

LEGENDA POTRUBÍ:

- OTOPNÁ VODA – PŘÍVOD
- OTOPNÁ VODA – VRATNÁ
- DOMOVNÍ PLYNOVOD – ZEMNÍ PLYN O PŘETLAKU 2 kPa
- STL PLYNOVOD – STL ZEMNÍ PLYN
- POTRUBÍ PODLAHOVÉHO TOPENÍ – PŘÍVOD (45°C)
- POTRUBÍ PODLAHOVÉHO TOPENÍ – ZPÁTEČKA (30°C)
- DILATACE
- OKRUHY PODLAHOVÉHO TOPENÍ

OCELOVÉ OTOPNÉ DESKOVÉ TĚLESO VENTIL KOMPAKT
– INTEGROVANÝ TERMOSTATICKÝ VENTIL–VV
– VV–..... VENTILOVÁ VLOŽKA + STUPEŇ NASTAVENÍ
– PŘÍPOJENÍ: PŘÍS – UZAV.ŠROUBENÍ ROHOVÉ PRO DVĚ TRUBKY
– PŘÍPOJENÍ OTOPNÝCH TĚLES POTRUBÍM 15x1–iz
– TERMOSTATICKÁ HLAVICE, KRYTKA ŠROUBENÍ PLASTOVÁ BÍLÁ

KLC–M–...x....
TRUBKOVÉ OTOPNÉ TĚLESO "ŽEBŘÍK" – STŘEDOVÉ PŘIPOJENÍ
KORADO – KORALUX LINEAR CLASSIC–M – výška x šířka mm
– PŘÍPOJENÍ: RVDP – RADIÁTOROVÝ VENTIL ROHOVÝ PRO DVĚ TRUBKY, DN..
IMI HEIMEIER Multilux 3851.02.000 + STUPEŇ JEHO NASTAVENÍ
– PŘÍPOJENÍ OTOPNÝCH TĚLES POTRUBÍM 15x1–iz (svěrné šroubení, opěrné pouzdro)
– ELEKTRICKÉ TOPNÉ TĚLESO S INTEGROVANÝM REGULÁTOREM TEPLOTY
KORADO – Z–KT7R–...–10 (bílá barva) o VÝKONU ... W
– TERMOSTATICKÁ HLAVICE HEIMEIER K, KRYTKA ŠROUBENÍ PLASTOVÁ BÍLÁ

T. . STOUPAČKA VYTÁPĚNÍ – OZNAČENÍ

STOUPACÍ POTRUBÍ DOLŮ/NAHORU

PRŮCHOZÍ POTRUBÍ

LEGENDA ZAŘÍZENÍ:

PK1	PLYNOVÝ KONDENZAČNÍ KOTEL O VÝKONU 2,3 – 21,0 kW
PK2	PLYNOVÝ KONDENZAČNÍ KOTEL O VÝKONU 2,3 – 21,0 kW
ZO	ZÁSOBNÍKOVÝ OHŘÍVAČ TEPLÉ VODY NEPŘÍMOTOPNÝ O OBJEMU 750 LITRŮ
EN	VYKAZNÍ NÁDOBA MEMBRÁNOVÁ REFLEX
R+S	KOMBINOVANÝ ROZDĚLOVAČ SE SBĚRAČEM
KRS	KOMBINOVANÝ ROZDĚLOVAČ SE SBĚRAČEM
HVDT	HYDRAULICKÝ VYROVNÁVAČ DYNAMICKÝCH TLAKŮ
HUP	HLAVNÍ UZÁVĚR PLYNU

SO.01 sekce "B"

PŮDORYS PŮDY - ÚT 1:50

verze 1.0

PROJEKTANT: ING. PAVEL PECHA	VYPRACOVAL: FRANTIŠEK FERENČÍK	**SP STUDIO, s.r.o.** ARCHITEKTONICKÁ KANCELÁŘ BUDĚJOVICKÁ 58, ČESKÝ KRUMLOV TEL. 380712671, 380711315
INVESTOR: **Město Český Krumlov** nám. Svornosti 1, 381 01 Český Krumlov		
AKCE: **30 bytových jednotek v bloku A 17 Vyšný, Český Krumlov**	STUPEŇ	DPS
	DATUM	09/2024
	Č. ZAKÁZKY	SP 2023/32
VÝKRES: SO.01 sekce "B" **PŮDORYS PŮDY - ÚT**	MĚŘÍTKO 1:50	Č. VÝKRESU 06