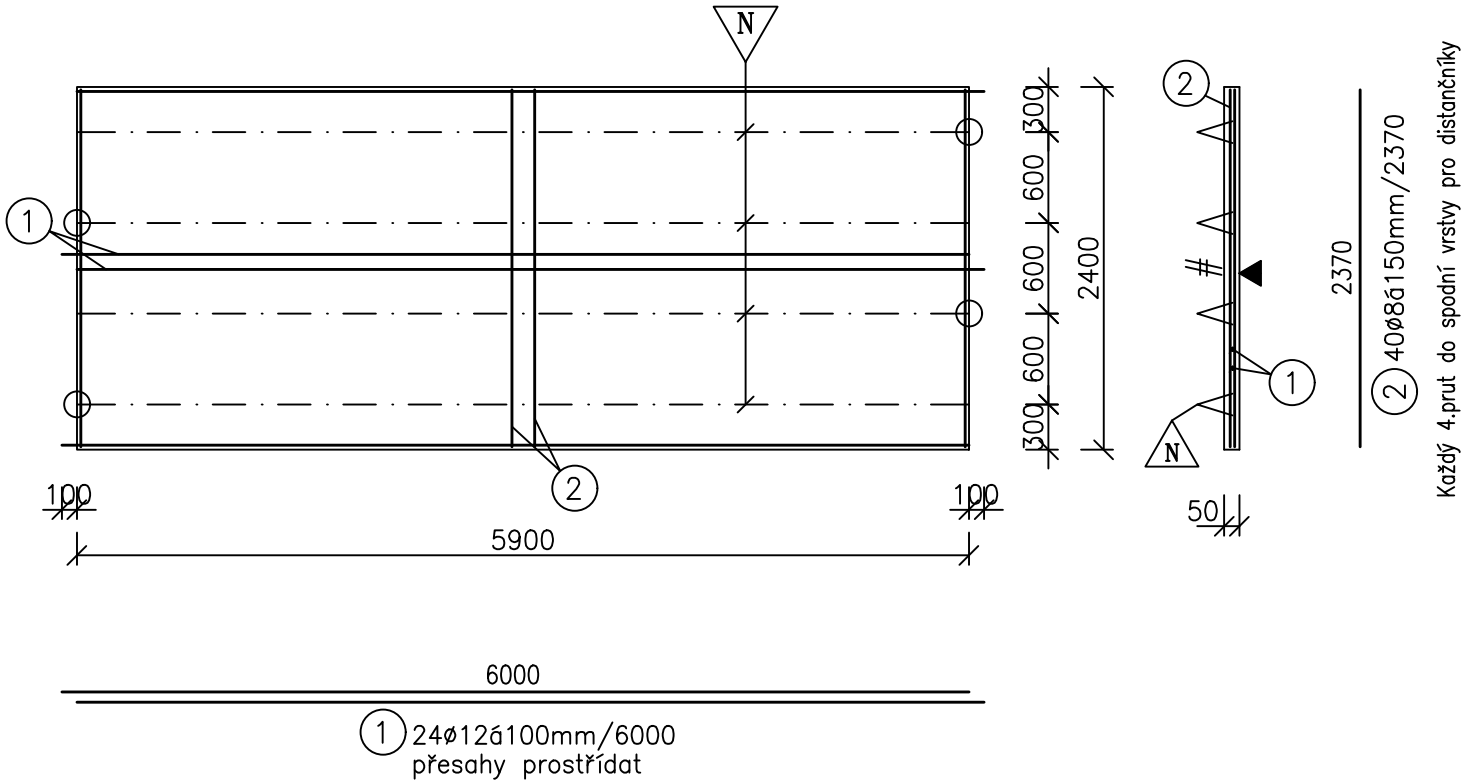

NOSNÍČKY:

4x N 8/6/6 H=130 , L=5900mm

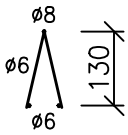

LEGENDA:

○ ZACHOVANÉ STYČNÍKY STŘÍDAT
ZAČÁTEK NOSNÍKU max.25mm OD ČELA

▲ PODLOŽKA – OTISK FORMY

\# DRSNIT HRÁBĚMI

FILIGRÁN F2.2-3ks

POS	PRŮMĚR	DÉLKA (m)	ks	DÉLKA DLE PROFILU (m)					NOSNÍK-typ	TL.FILIGRÁNU
				6	8	10	12	16	8/6/6=130	50mm
1	12	6,000	24				144,00			KRYTÍ VÝZTUŽE
2	8	2,370	40		94,80					SPODNÍ DISTANČNÍK
										tb = 10mm
										POVRCH
										DRSNÝ
										CELKOVÁ TL.DESKY
										h =200mm
N		5,900	4						23,60	
CELKEM DÉLKA (m)				0,00	94,80	0,00	144,00	0,00	23,60	BETON MONOLIT.
HMOTNOST (kg/m)				0,222	0,395	0,617	0,888	1,578	1,609	ČÁSTI : C25/30-XC1
HMOTNOST (kg)				0,00	37,41	0,00	127,85	0,00	37,97	
CELKOVÁ HMOTNOST (kg)				165,25					37,97	Č.ZAK: SP 2023/32
BETON: C35/45-XC4,XD3,XF1,XA1							PLOCHA (m2):		14,16	DATUM: 03/2024
VÝZTUŽ: B 500B(A)							OBJEM (m3):		0,708	
							HMOTNOST (kg):		1770	VYPRACOVAL:
STAVBA: 30 bytových jednotek Vyšný Č.Krumlov										ŠTICH
OBJEDNATEL: Město Český Krumlov										