




BALKON B1–TVAR–4ks
POHLED DO FORMY

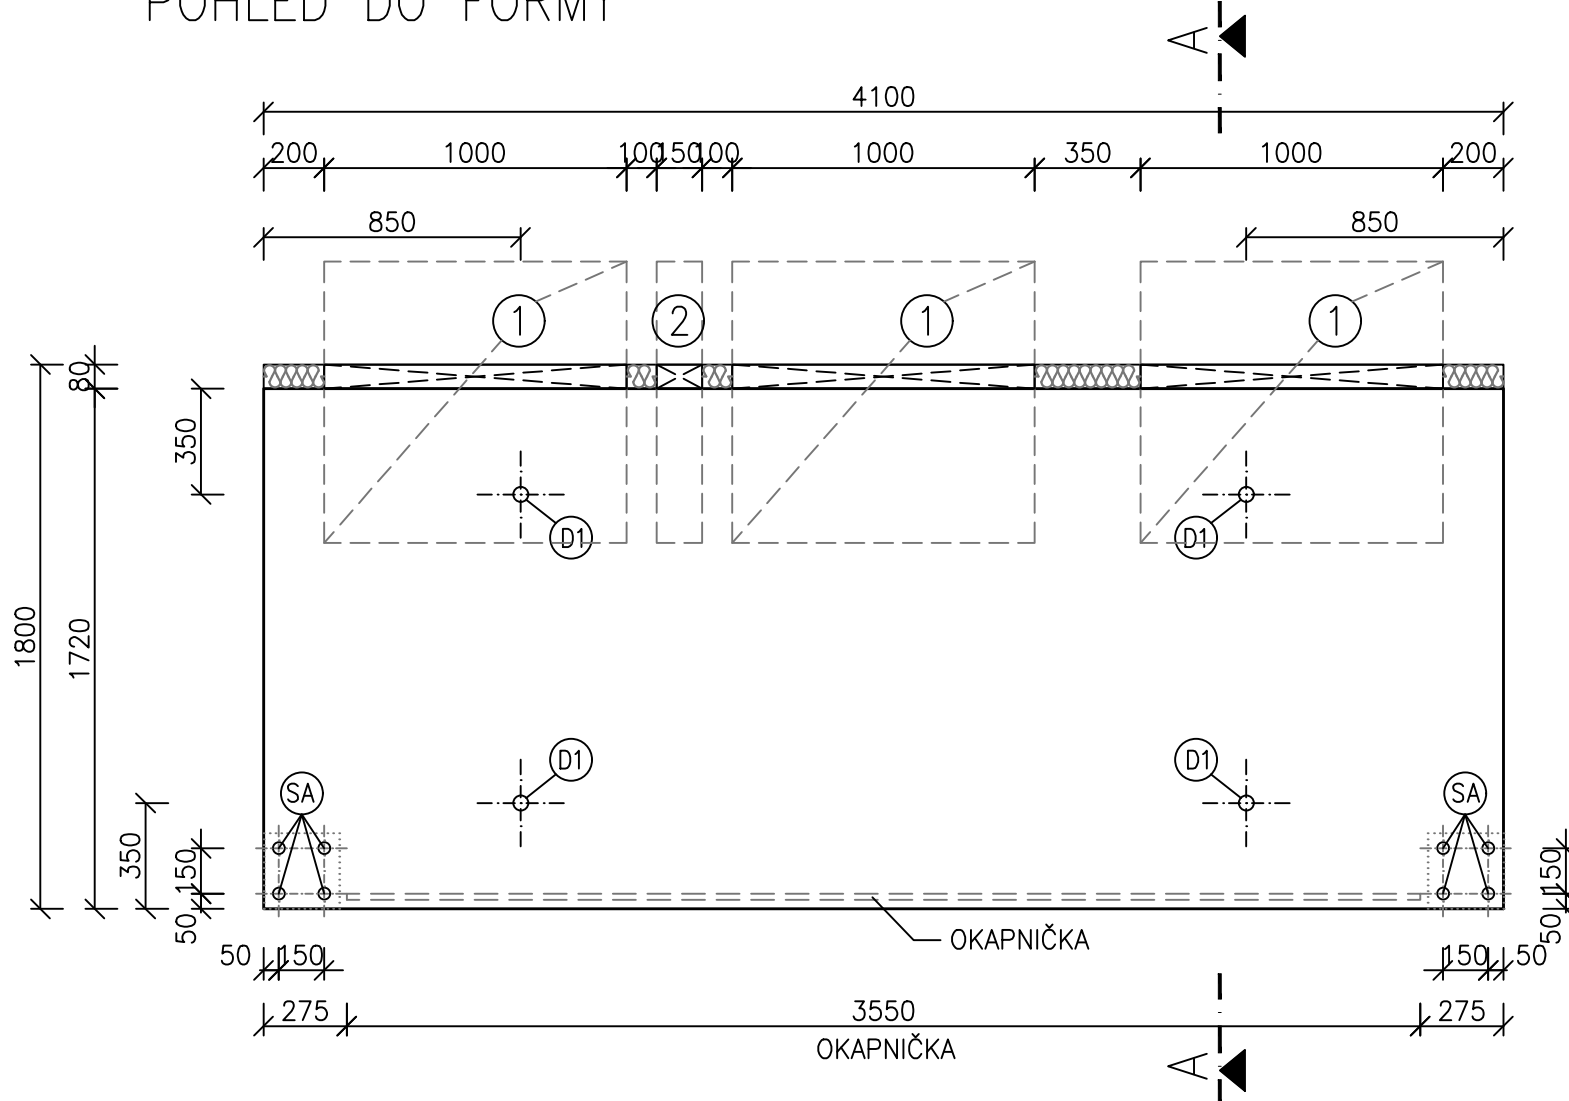


ŘEZ A–A

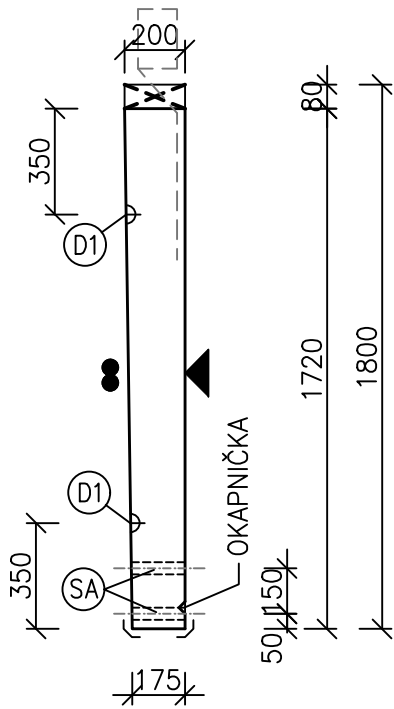


BALKON B1–VÝZTUŽ–4ks
POHLED DO FORMY

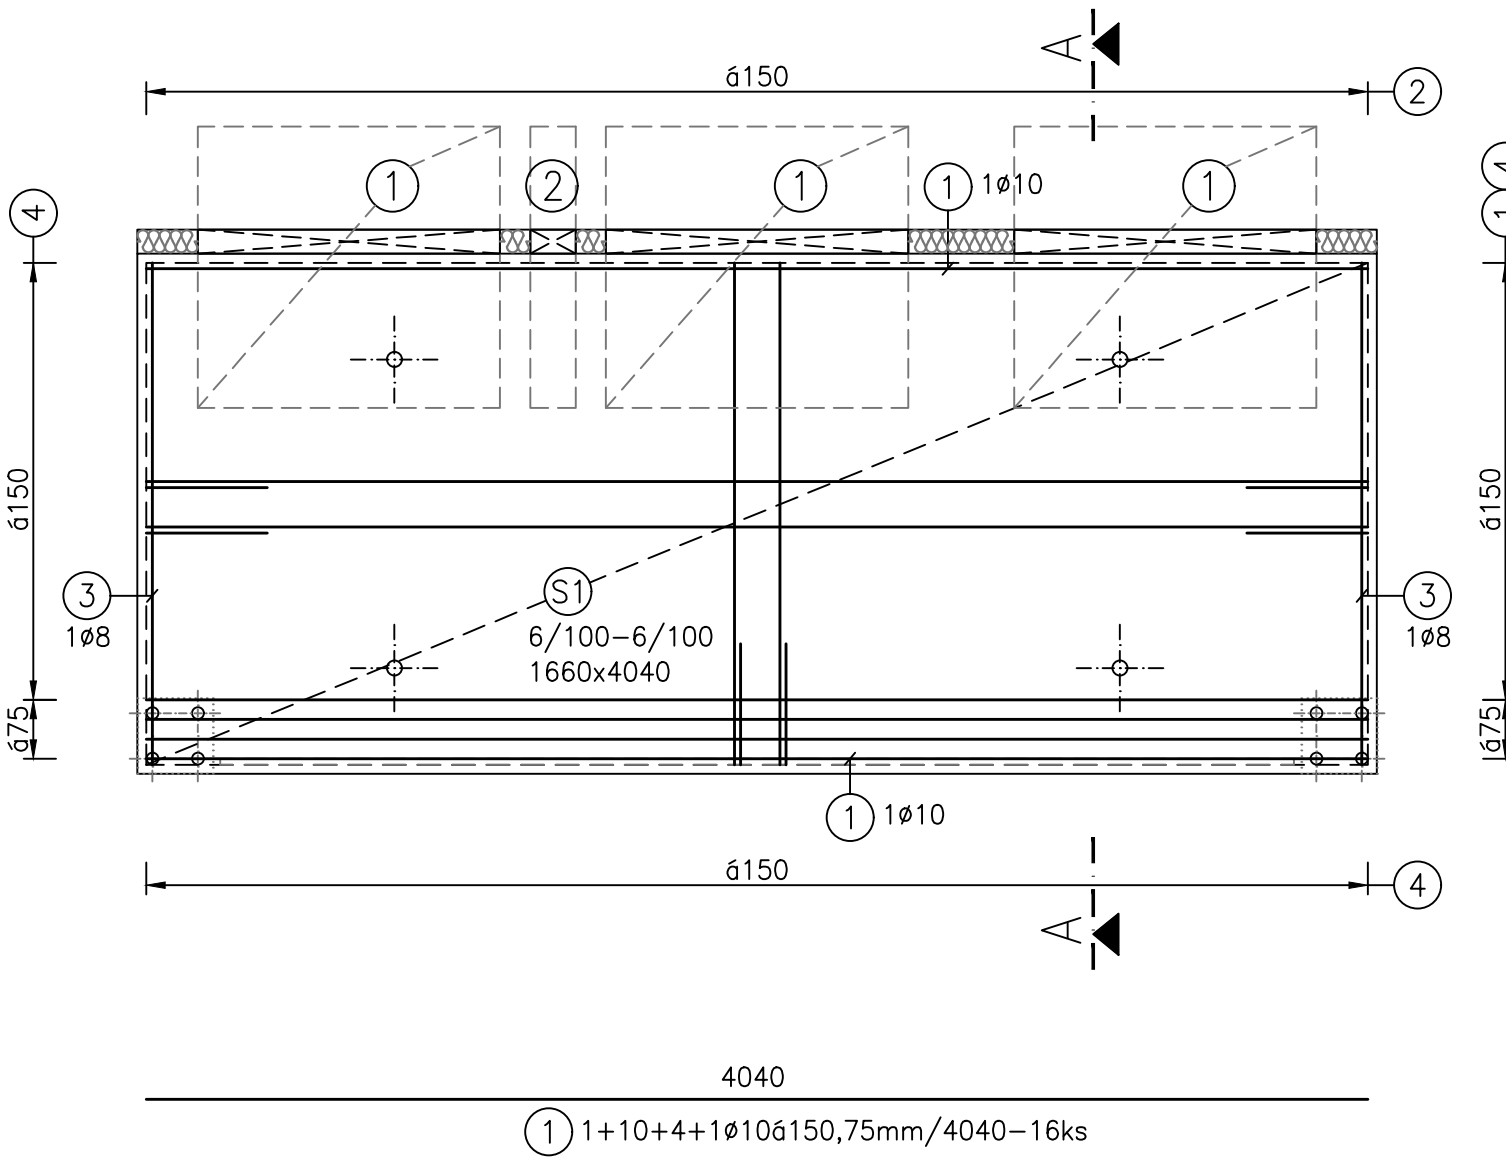

ŘEZ A–A

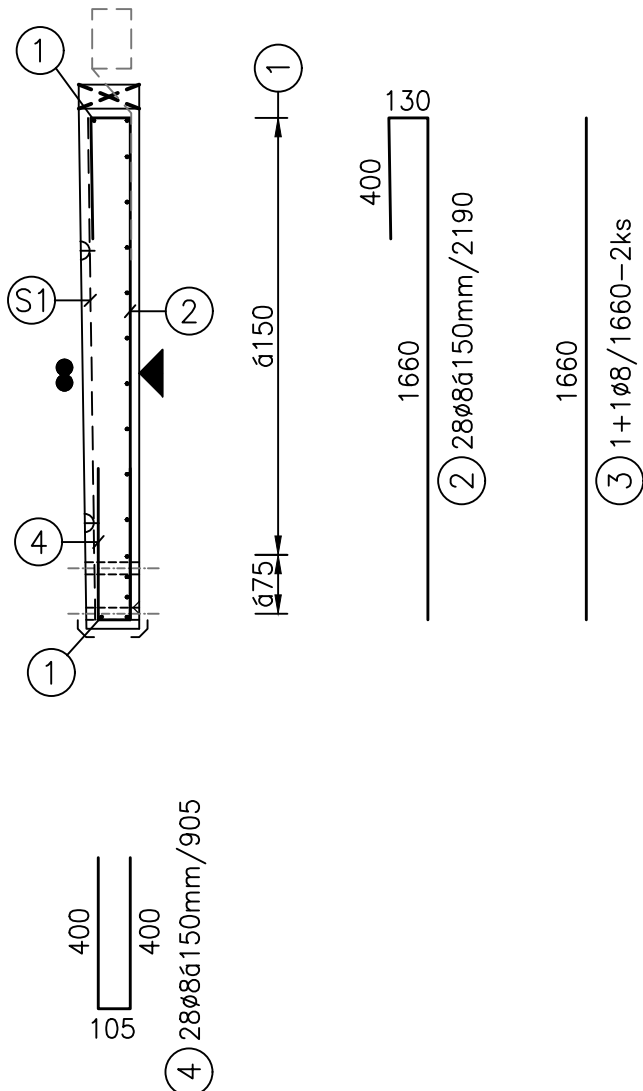

DETAIL OKAPNÍHO NOSU

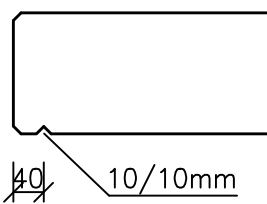

TABULKA VÝZTUŽE									
ČÍSLO	DĚLKA (m)	ks	DĚLKA DLE PROFILU (m)						
			6	8	10	12	14	16	20
1	4,040	16			64,64				
2	2,190	28		61,32					
3	1,660	2		3,32					
4	0,905	60		54,30					
5	1,500	4					6,00		
6									
7									
CELKEM			0,00	118,94	64,64	0,00	6,00	0,00	0,00
hmotnost (kg)			0,222	0,395	0,617	0,888	1,208	1,578	2,466
hmotnost (kg)			0,00	46,93	39,85	0,00	7,25	0,00	0,00
CELKOVÁ HMOTNOST (kg)			94,04						

VÝKAZ OCELOVÝCH KARI SÍTÍ											
Ozn ač.	Typ sítě	Profil	Typový rozměr		Použitý rozměr		Plocha použitá sítě	Hmotnos t 1 m2 sítě	Hmotnost použitá sítě	Poče t	Hmotnost použitá sítě celkem
		(mm)	(mm)	(mm)	(mm)	(mm)	(m ²)	(kg/m ²)	(kg)	(ks)	(kg)
S1	AQ60	6/100x6/100	6000	2400	4040	1660	6,706	4,44	29,78	1	29,78
Celková hmotnost použité sítě pro 1ks										(kg)	29,78

- POVRCHY

 - RUČNĚ HLAZENÝ BETON
 - ▲ OTISK Z PODLOŽKY HLADKÝ
 - ↗ ZKOSENÁ HRANA LIŠTA 10/10mm
- ISO–NOSNÍKY

 - ① EGCOBOX VM48–C30–h200–REI120–SW – 3ks
 - ② EGCOBOX MM–VNH10–h200–REI120–SW – 1ks

ZABUDOVANÉ DÍLY

- ① DEHA 4t – 4ks
- ② SANDRICK Ø40mm/dl.175mm

BETON: C35/45 XC4, XD3, XF1, XA1

OCEL: B 500B(A)

OBJEM: 1,322m3

HMOTNOST: 3305kg

KRYTÍ: min.30mm



PROJEKTANT ING. PAVEL PECHA		VYPRACOVAL JAROMÍR ŠTICH		SP STUDIO, s.r.o. ARCHITEKTONICKÁ KANCELÁŘ BUDĚJOVICKÁ 58, ČESKÝ KRUMLOV TEL. 380711315, FAX. 380712671	
INVESTOR Město Český Krumlov nám. Svornosti 1, 381 01 Český Krumlov					
AKCE 30 bytových jednotek v bloku A 17 Vyšný, Český Krumlov				STUPEŇ	DPS
				DATUM	09/2024
VÝKRES sekce C - BALKON B1-TVAR,VÝZTUŽ				Č. ZAKÁZKY	SP 2023/32
				MĚŘÍTKO 1:25	Č. VÝKRESU 31