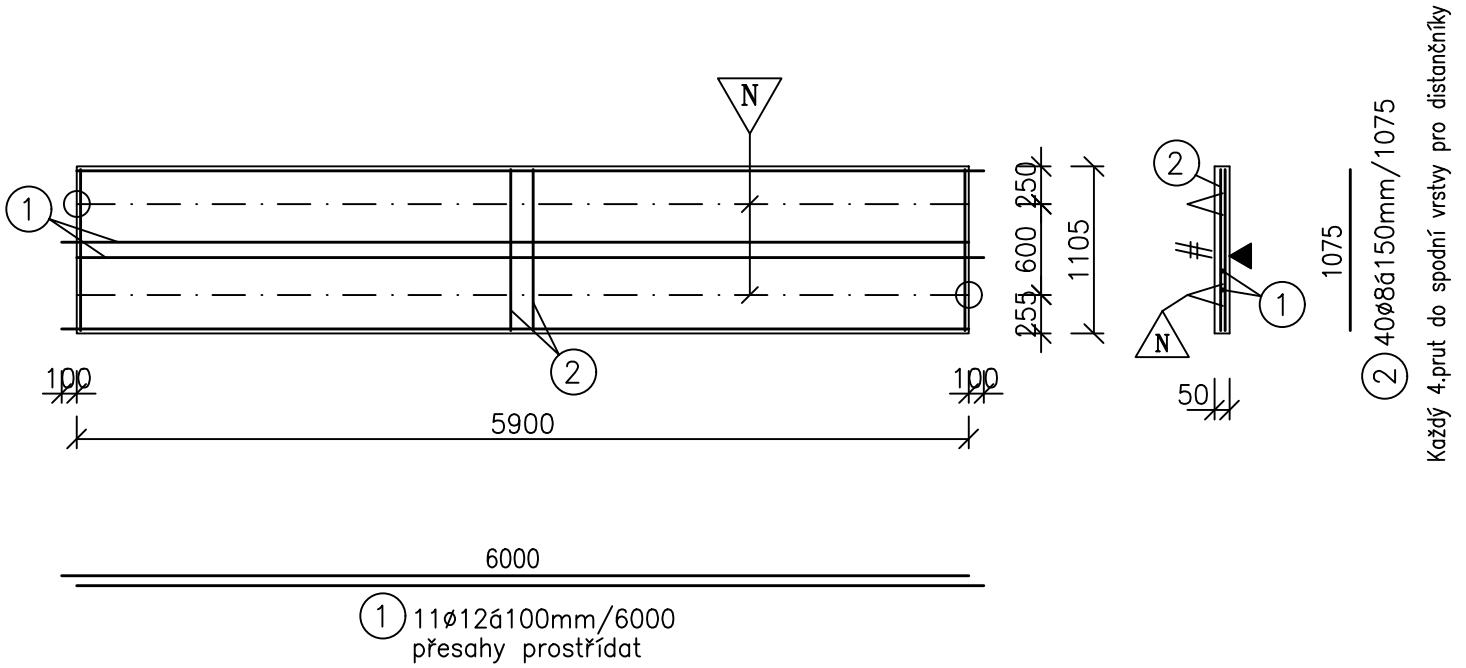

NOSNÍČKY:

2x N 8/6/6 H=130 , L=5900mm

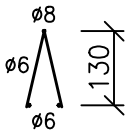

LEGENDA:

○ ZACHOVANÉ STYČNÍKY STŘÍDAT
ZAČÁTEK NOSNÍKU max.25mm OD ČELA

▲ PODLOŽKA – OTISK FORMY

\# DRSNIT HRÁBĚMI

FILIGRÁN F1.7-1ks

POS	PRŮMĚR	DÉLKA (m)	ks	DÉLKA DLE PROFILU (m)					NOSNÍK-typ	TL.FILIGRÁNU
				6	8	10	12	16	8/6/6=130	50mm
1	12	6,000	11				66,00			KRYTÍ VÝZTUŽE
2	8	1,075	40		43,00					SPODNÍ DISTANČNÍK
										tb = 10mm
										POVRCH
										DRSNÝ
										CELKOVÁ TL.DESKY
										h =200mm
N		5,900	2						11,80	
CELKEM DÉLKA (m)				0,00	43,00	0,00	66,00	0,00	11,80	BETON MONOLIT.
HMOTNOST (kg/m)				0,222	0,395	0,617	0,888	1,578	1,609	ČÁSTI : C25/30-XC1
HMOTNOST (kg)				0,00	16,97	0,00	58,60	0,00	18,99	
CELKOVÁ HMOTNOST (kg)				75,56					18,99	Č.ZAK: SP 2023/32
BETON: C35/45-XC4,XD3,XF1,XA1							PLOCHA (m2):		6,52	DATUM: 03/2024
VÝZTUŽ: B 500B(A)							OBJEM (m3):		0,326	
							HMOTNOST (kg):		815	VYPRACOVAL:
STAVBA: 30 bytových jednotek Vyšný Č.Krumlov										ŠTICH
OBJEDNATEL: Město Český Krumlov										