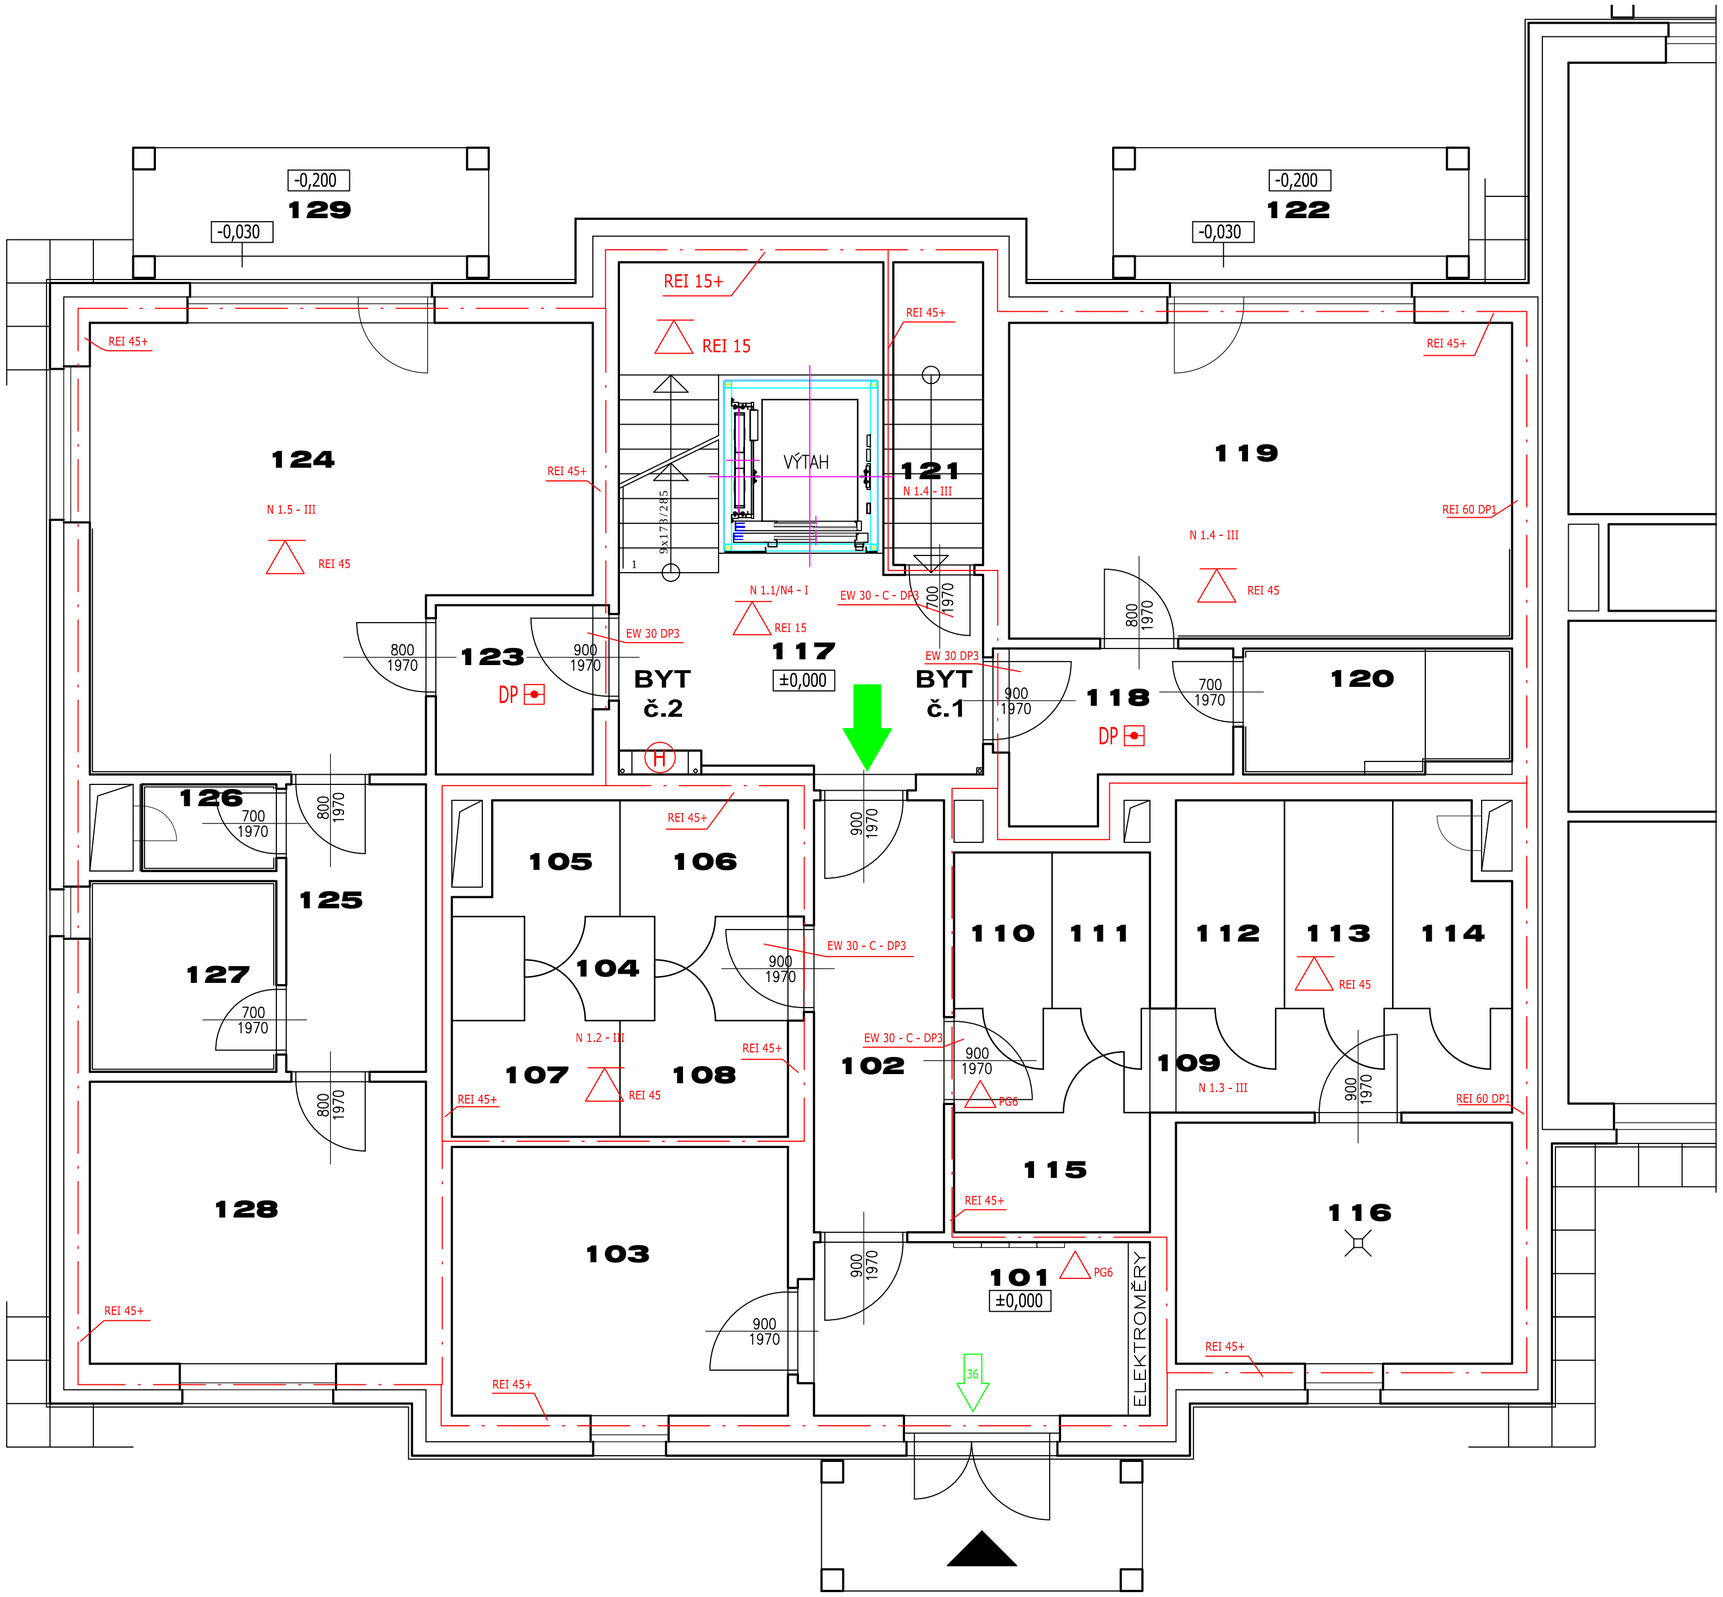

LEGENDA MÍSTNOSTÍ

OZN	ÚČEL MÍSTNOSTI	m2	PODLAHA	STĚNY/STROP	POZNÁMKA
101	ZÁDVEŘÍ	8,35	KERAMICKÁ DLAŽBA	ŠTUKOVÁ OMÍTKA, MALBA	SOKLÍK v. 80mm
102	CHODBA	7,45	KERAMICKÁ DLAŽBA	ŠTUKOVÁ OMÍTKA, MALBA	SOKLÍK v. 80mm
103	KOLA / KOČÁRKY	12,00	KERAMICKÁ DLAŽBA	ŠTUKOVÁ OMÍTKA, MALBA	SOKLÍK v. 80mm
104	CHODBA	4,90	BETONOVÁ MAZANINA	ŠTUKOVÁ OMÍTKA, MALBA	OCHRANNÝ NÁTĚR
105	SKLEPNÍ KÓJE (byt č. 8)	2,10	BETONOVÁ MAZANINA	ŠTUKOVÁ OMÍTKA, MALBA	OCHRANNÝ NÁTĚR
106	SKLEPNÍ KÓJE (byt č. 3)	2,60	BETONOVÁ MAZANINA	ŠTUKOVÁ OMÍTKA, MALBA	OCHRANNÝ NÁTĚR
107	SKLEPNÍ KÓJE (byt č. 4)	2,60	BETONOVÁ MAZANINA	ŠTUKOVÁ OMÍTKA, MALBA	OCHRANNÝ NÁTĚR
108	SKLEPNÍ KÓJE (byt č. 5)	2,60	BETONOVÁ MAZANINA	ŠTUKOVÁ OMÍTKA, MALBA	OCHRANNÝ NÁTĚR
109	CHODBA	7,70	BETONOVÁ MAZANINA	ŠTUKOVÁ OMÍTKA, MALBA	OCHRANNÝ NÁTĚR
110	SKLEPNÍ KÓJE (byt č. 9)	2,05	BETONOVÁ MAZANINA	ŠTUKOVÁ OMÍTKA, MALBA	OCHRANNÝ NÁTĚR
111	SKLEPNÍ KÓJE (byt č. 10)	2,05	BETONOVÁ MAZANINA	ŠTUKOVÁ OMÍTKA, MALBA	OCHRANNÝ NÁTĚR
112	SKLEPNÍ KÓJE (byt č. 6)	3,00	BETONOVÁ MAZANINA	ŠTUKOVÁ OMÍTKA, MALBA	OCHRANNÝ NÁTĚR
113	SKLEPNÍ KÓJE (byt č. 7)	3,00	BETONOVÁ MAZANINA	ŠTUKOVÁ OMÍTKA, MALBA	OCHRANNÝ NÁTĚR
114	SKLEPNÍ KÓJE (byt č. 1)	2,85	BETONOVÁ MAZANINA	ŠTUKOVÁ OMÍTKA, MALBA	OCHRANNÝ NÁTĚR
115	SKLEPNÍ KÓJE (byt č. 2)	3,10	BETONOVÁ MAZANINA	ŠTUKOVÁ OMÍTKA, MALBA	OCHRANNÝ NÁTĚR
116	MÍSTNOST TZB	10,80	KERAMICKÁ DLAŽBA	ŠTUKOVÁ OMÍTKA, MALBA	SOKLÍK v. 80mm
117	CHODBA+SCHODIŠTĚ A VÝTAH	20,70	KERAMICKÁ DLAŽBA	ŠTUKOVÁ OMÍTKA, MALBA	SOKLÍK v. 80mm
	BYT č. 1 (1+KK)				
118	PŘEDSÍŇ	4,60	KERAMICKÁ DLAŽBA	ŠTUKOVÁ OMÍTKA, MALBA	SOKLÍK v. 80mm
119	OBYTNÝ PROSTOR	21,75	LAMINÁTOVÁ PLOVOUCÍ	ŠTUKOVÁ OMÍTKA, MALBA	DŘEV. LIŠTA
120	KOUPELNA	4,35	KERAMICKÁ DLAŽBA	ŠTUKOVÁ OMÍTKA, MALBA SDK PODHLED, NÁTĚR	KERAM. OBKLAD v. 2,40m
121	KOMORA	3,80	KERAMICKÁ DLAŽBA	ŠTUKOVÁ OMÍTKA, MALBA	KERAM. OBKLAD v. 2,40m
		tot. 34,50			
122	TERASA	5,90	BETONOVÁ MRAZUVZDORNÁ DLAŽBA		
	BYT č. 2 (2+KK)				
123	PŘEDSÍŇ	3,75	KERAMICKÁ DLAŽBA	ŠTUKOVÁ OMÍTKA, MALBA	SOKLÍK v. 80mm
124	OBYTNÝ PROSTOR	26,85	LAMINÁTOVÁ PLOVOUCÍ	ŠTUKOVÁ OMÍTKA, MALBA	DŘEV. LIŠTA
125	CHODBA	5,35	LAMINÁTOVÁ PLOVOUCÍ	ŠTUKOVÁ OMÍTKA, MALBA	DŘEV. LIŠTA
126	WC	1,70	KERAMICKÁ DLAŽBA	ŠTUKOVÁ OMÍTKA, MALBA SDK PODHLED, NÁTĚR	KERAM. OBKLAD v. 2,40m
127	KOUPELNA	4,75	KERAMICKÁ DLAŽBA	ŠTUKOVÁ OMÍTKA, MALBA	KERAM. OBKLAD v. 2,40m
128	LOŽNICE	12,60	LAMINÁTOVÁ PLOVOUCÍ	ŠTUKOVÁ OMÍTKA, MALBA	DŘEV. LIŠTA
		tot. 55,00			
128	TERASA	5,90	BETONOVÁ MRAZUVZDORNÁ DLAŽBA		

LEGENDA

REI 30	Požární odolnost požárních a obvodových stěn		Směr úniku osob
REI 30	Požární odolnost stropní konstrukce		Východ na volné prostranství
PG6	Přenosný hasicí přístroj	DP	Detektor kouře větrání CHÚC
H	Hydrantový systém	P 1.3/N2	Označení požárního úseku

PROJEKTANT: Ing. Pavel Svoboda

VYPRACOVAL: Ing. Pavel Svoboda

TOPO CONZULT s.r.o.
Holubov 256, 382 03 Křemže
Mobil: +420 603 527 781
e-mail: topo@volny.cz

AKCE: 30 bytových jednotek v bloku A17, Vyšný, Český Krumlov Bytový dům C

INVESTOR: Město Český Krumlov Nám. Svornosti 1, 381 01 Český Krumlov IČ: 00245836

STUPEŇ	DSUSP
DATUM	01/2024
Č. ZAKÁZKY	2023/57

VÝKRES: D.1.3 - POŽÁRNĚ BEZPEČNOSTNÍ ŘEŠENÍ STAVBY

Č. PARÉ: