




SCHODIŠŤOVÁ MEZIPODESTA MP1–TVAR–3ks
POHLED SHORA

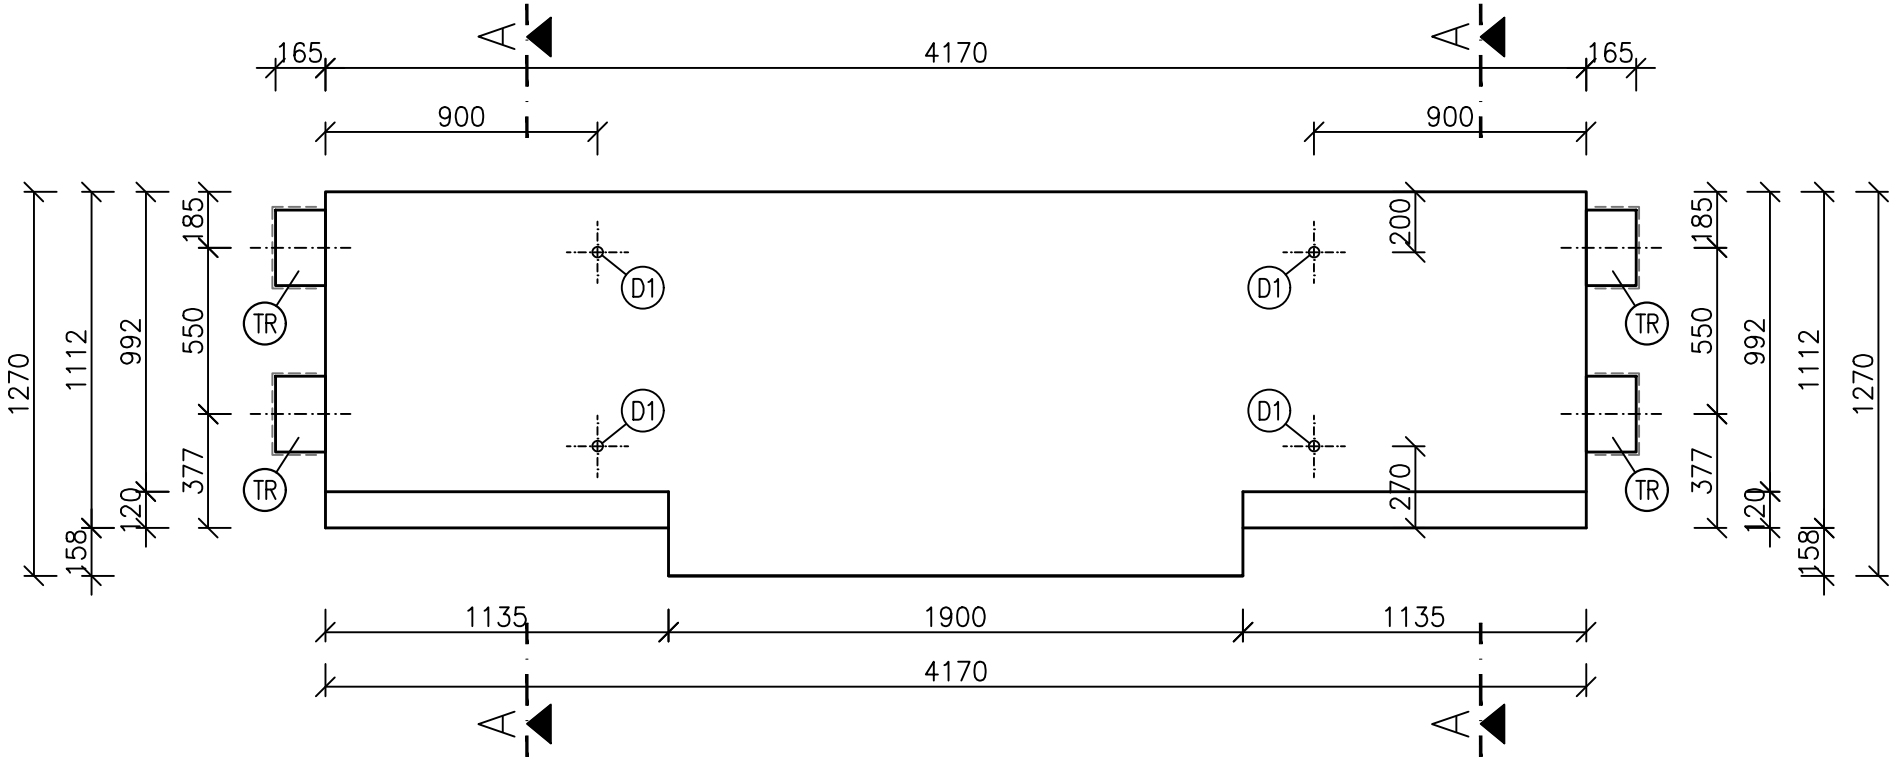


ŘEZ A–A

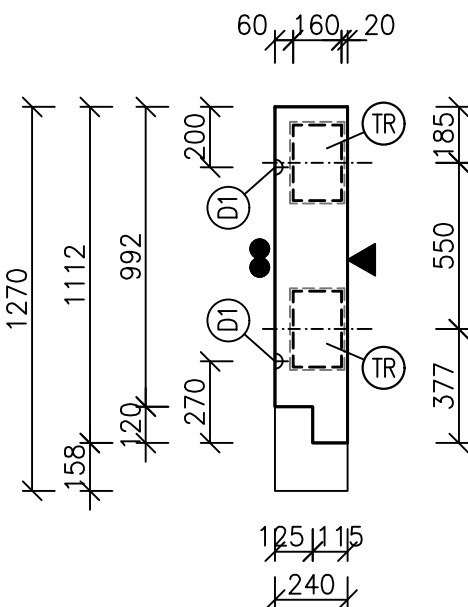


ŘEZ B–B

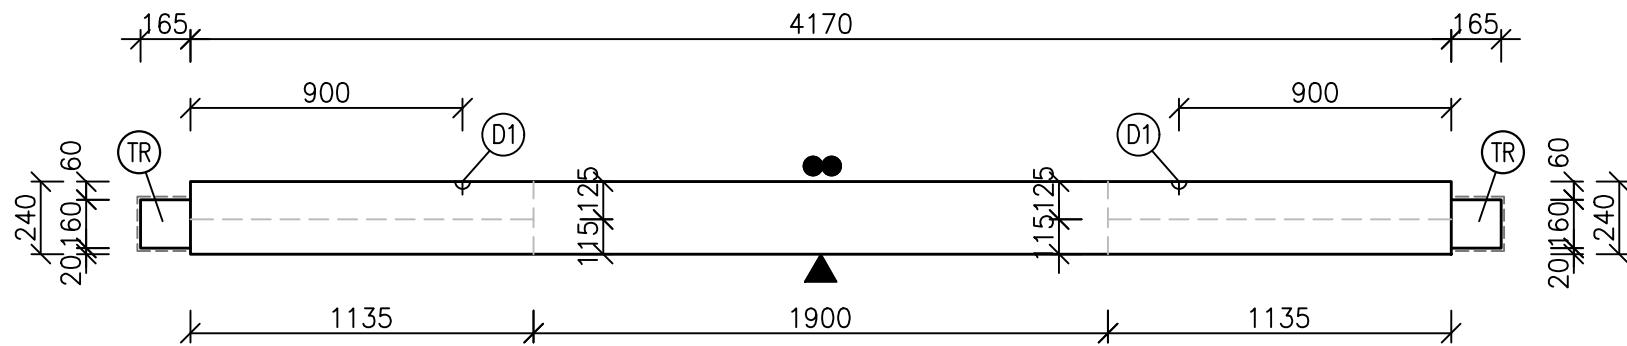


SCHODIŠŤOVÁ MEZIPODESTA MP1–VÝZTUŽ–3ks
POHLED SHORA

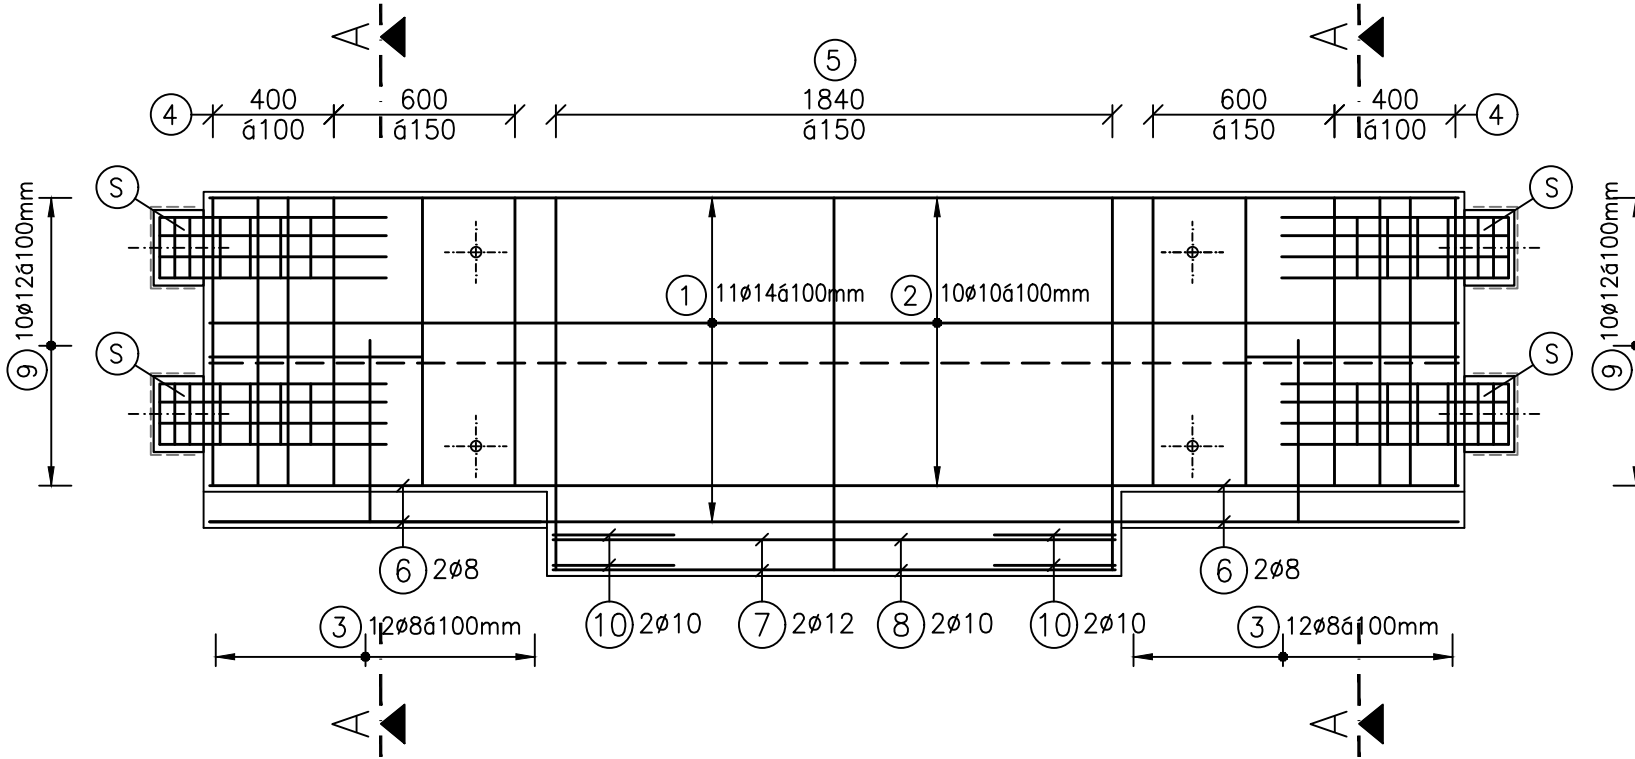

ŘEZ A–A

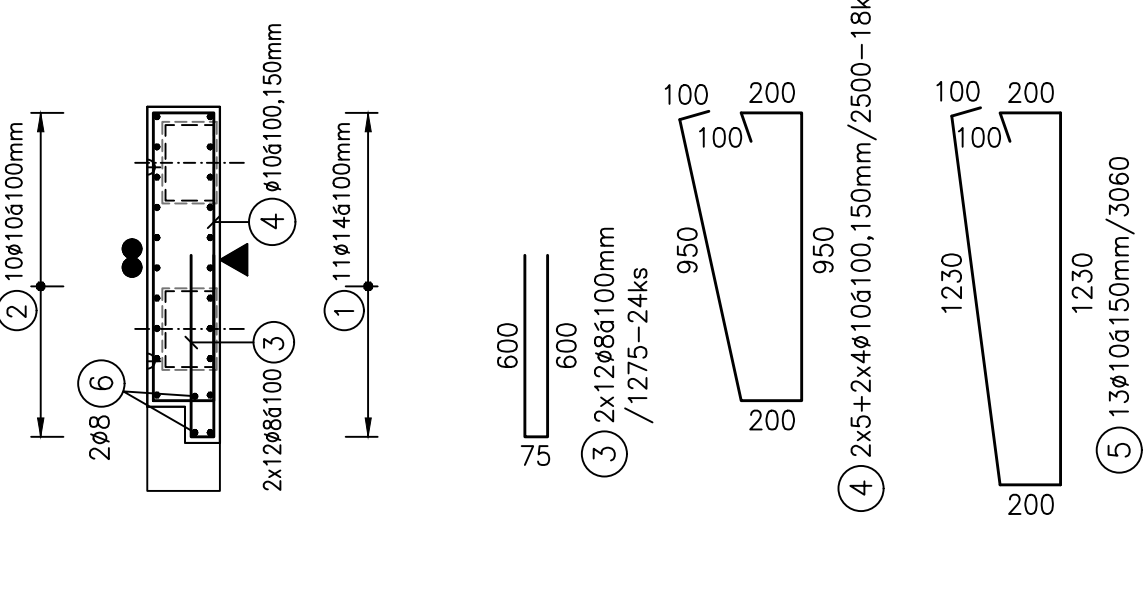

SVARĚNEC–S–4ks

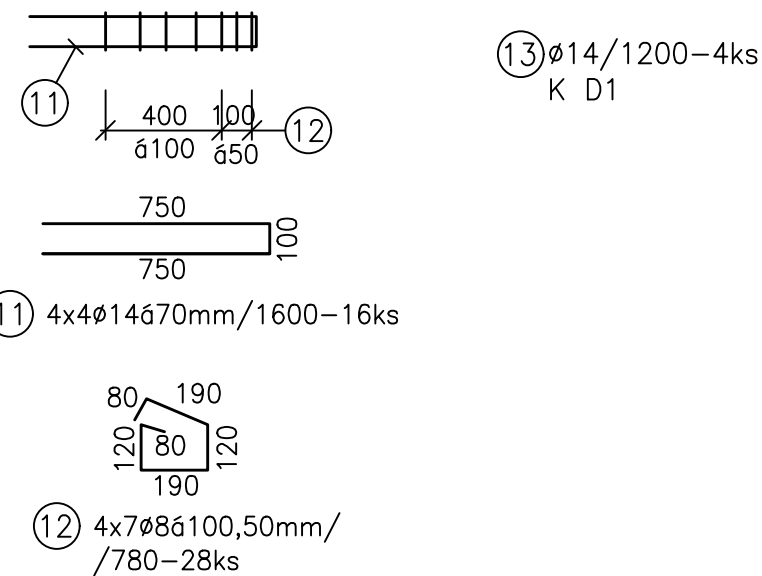

TABULKA VÝZTUŽE				DÉLKA DLE PROFILU (m)						
POS	PRŮMĚR	DÉLKA (m)	ks	6	8	10	12	14	16	20
1	14	4,130	11							
2	10	4,130	10			41,30				
3	8	1,275	24		30,60					
4	10	2,500	18			45,00				
5	10	3,560	15			53,40				
6	8	1,095	4		4,38					
7	12	1,860	2				3,72			
8	8	1,860	2		3,72					
9	12	1,375	20				27,50			
10	10	0,975	4			3,90				
11	14	1,600	16					25,60		
12	8	0,780	28		21,84					
13	14	1,200	4					4,80		
CELKEM DÉLKA (m)				0,00	60,54	143,60	31,22	75,83	0,00	0,00
HMOTNOST (kg/m)				0,222	0,395	0,617	0,888	1,208	1,578	2,466
HMOTNOST (kg)				0,00	23,89	88,53	27,72	91,63	0,00	0,00
CELKOVÁ HMOTNOST (kg)				231,77						

POVRCHY

- RUČNĚ HLAZENÝ BETON
- ▲ OTISK Z PODLOŽKY HLADKÝ
- └ SRAŽENÁ HRANA LIŠTA 10/10

ZABUDOVANÉ DÍLY

- (D1) DEHA 2,5t–4ks
- (TR) TRONSOLE EGCOSONO F–"FRANK" (160x250x150)–4ks

BETON: C35/45 XC4,XD3,XF1,XA1
OCEL: B 500B(A)
OBJEM: 1,152m3
HMOTNOST: 2880kg
KRYTÍ: min.20mm

 studio	PROJEKTANT ING. PAVEL PECHA		VYPRACOVAL JAROMÍR ŠTICH		SP STUDIO,s.r.o. ARCHITEKTONICKÁ KANCELÁŘ BUDĚJOVICKÁ 58,ČESKÝ KRUMLOV TEL. 380712671, 380711315	
	INVESTOR Město Český Krumlov nám. Svornosti 1, 381 01 Český Krumlov					
	AKCE 30 bytových jednotek v bloku A 17 Vyšný, Český Krumlov				STUPEŇ	DPS
					DATUM	09/2024
					Č. ZAKÁZKY	SP 2023/23
VÝKRES sekce C - MEZIPODESTA MP1-TVAR,VÝZTUŽ		MĚŘÍTKO 1:25		Č. VÝKRESU 26		