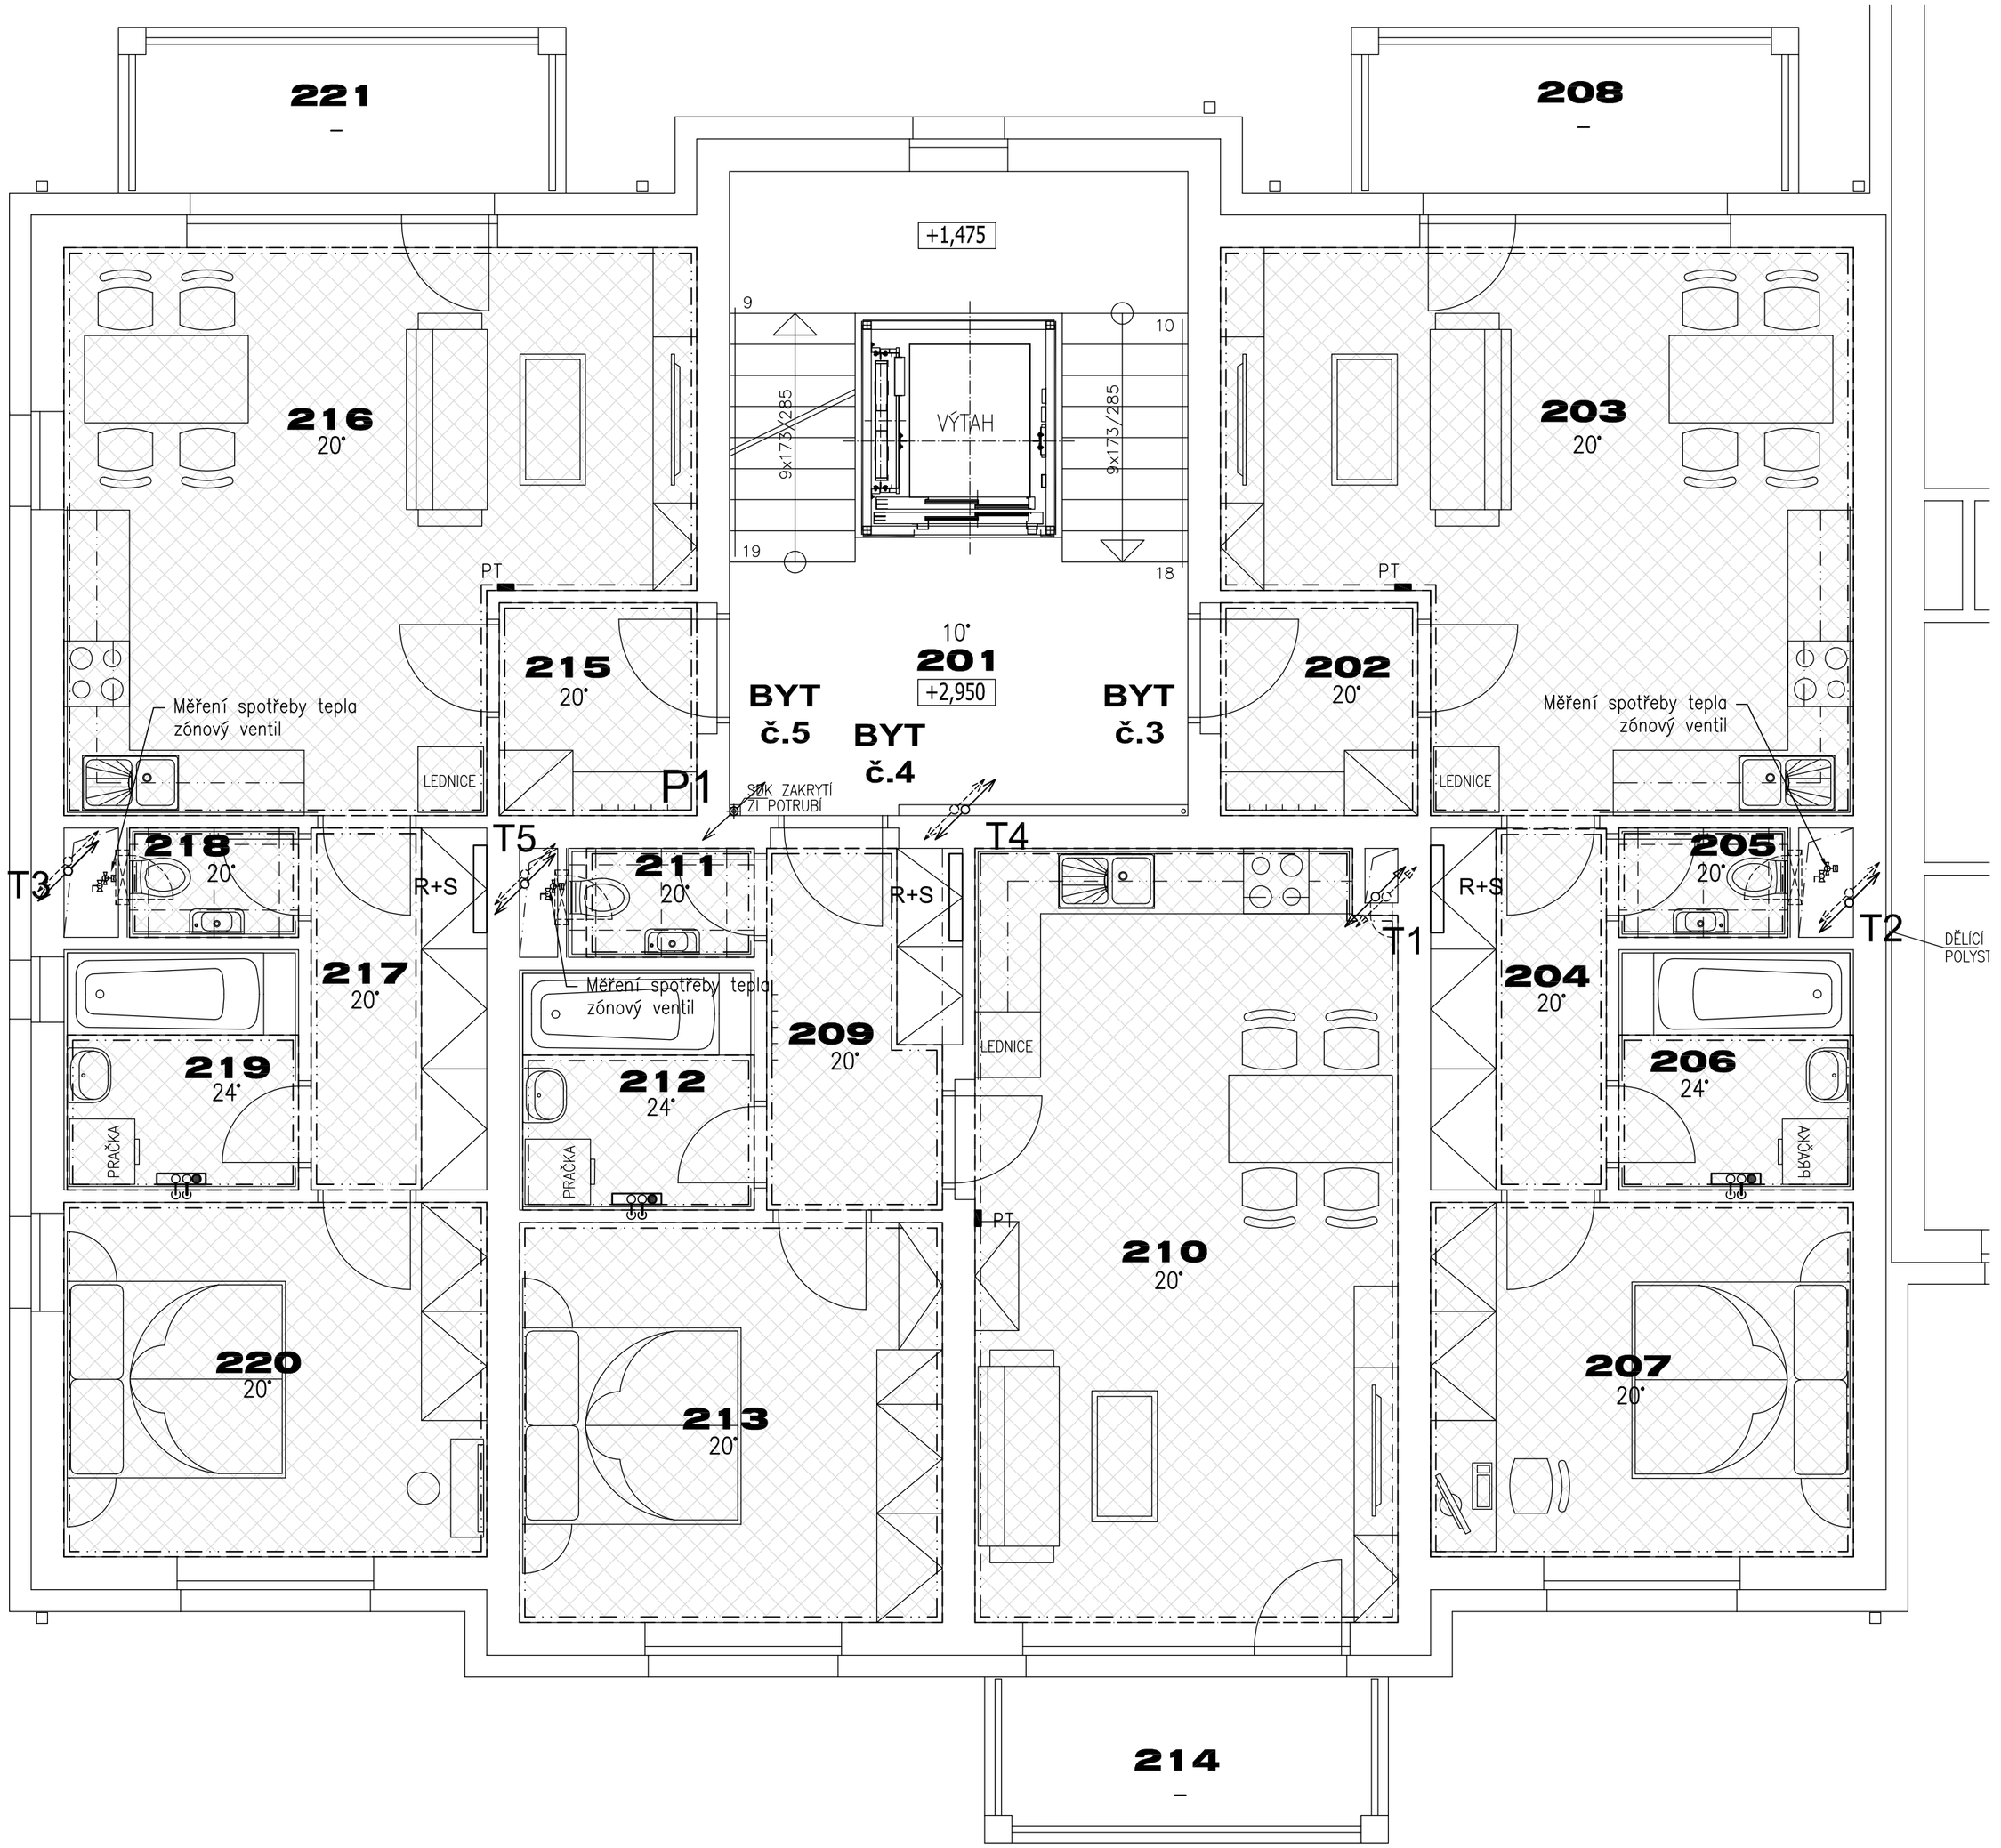

SO.01 sekce "C"

PŮDORYS 2.NP - ÚT 1:50

TABULKA MÍSTNOSTÍ

OZN	ÚČEL MÍSTNOSTI	m2
201	CHODBA+SCHODIŠTĚ A VÝTAH	24,80
	BYT č. 3 (2+KK)	
202	PŘEDSÍŇ	3,75
203	OBYTNÝ PROSTOR	26,85
204	CHODBA	5,35
205	WC	1,70
206	KOUPELNA	4,75
207	LOŽNICE	12,60
		tot. 55,00
208	BALKON	5,90
	BYT č. 4 (2+KK)	
209	PŘEDSÍŇ	5,90
210	OBYTNÝ PROSTOR	28,10
211	WC	1,70
212	KOUPELNA	4,75
213	LOŽNICE	14,20
		tot. 54,65
214	BALKON	5,30
	BYT č. 5 (2+KK)	
215	PŘEDSÍŇ	3,75
216	OBYTNÝ PROSTOR	26,85
217	CHODBA	5,35
218	WC	1,70
219	KOUPELNA	4,75
220	LOŽNICE	12,60
		tot. 55,00
221	BALKON	5,90

LEGENDA:

LEGENDA POTRUBÍ:

- OTOPNÁ VODA – PŘÍVOD
- OTOPNÁ VODA – VRATNÁ
- DOMOVNÍ PLYNOVOD – ZEMNÍ PLYN O PŘETLAKU 2 kPa
- STL PLYNOVOD – STL ZEMNÍ PLYN
- POTRUBÍ PODLAHOVÉHO TOPENÍ – PŘÍVOD (45°C)
- POTRUBÍ PODLAHOVÉHO TOPENÍ – ZPÁTEČKA (30°C)
- DILATACE
- OKRUHY PODLAHOVÉHO TOPENÍ
- OCELOVÉ OTOPNÉ DESKOVÉ TĚLESO VENTIL KOMPAKT
  - INTEGROVANÝ TERMOSTATICKÝ VENTIL–VV
  - W–..... VENTILOVÁ VLOŽKA + STUPEŇ NASTAVENÍ
  - PŘIPOJENÍ: RŠDS – UZAV.ŠROUBENÍ ROHOVÉ PRO DVĚ TRUBKY
  - PŘIPOJENÍ OTOPNÝCH TĚLES POTRUBÍM 15x1–iz
  - TERMOSTATICKÁ HLAVICE, KRYTKA ŠROUBENÍ PLASTOVÁ BÍLÁ
- KLC–M–...x....
  TRUBKOVÉ OTOPNÉ TĚLESO "ŽEBŘÍK" – STŘEDOVÉ PŘIPOJENÍ
  KORADO – KORALUX LINEAR CLASSIC–M – výška x šířka mm
  - PŘIPOJENÍ: RVDP – RADIÁTOROVÝ VENTIL ROHOVÝ PRO DVĚ TRUBKY, DN..
    IMI HEIMEIER Multilux 3851.02.000 + STUPEŇ JEHO NASTAVENÍ
  - PŘIPOJENÍ OTOPNÝCH TĚLES POTRUBÍM 15x1–iz (svárné šroubení, opěrné pouzdro)
  - ELEKTRICKÉ TOPNÉ TĚLESO S INTEGROVANÝM REGULÁTOREM TEPLOTY
    KORADO – Z–KT7R–...–10 (bílá barva) o VÝKONU ... W
  - TERMOSTATICKÁ HLAVICE HEIMEIER K, KRYTKA ŠROUBENÍ PLASTOVÁ BÍLÁ
- T. . STOUPAČKA VYTÁPĚNÍ – OZNAČENÍ
- STOUPACÍ POTRUBÍ DOLŮ/NAHORU
- PRŮCHOZÍ POTRUBÍ

LEGENDA ZAŘÍZENÍ:

PK1	PLYNOVÝ KONDENZAČNÍ KOTEL O VÝKONU 2,3 – 21,0 kW
PK2	PLYNOVÝ KONDENZAČNÍ KOTEL O VÝKONU 2,3 – 21,0 kW
ZO	ZÁSOBNÍKOVÝ OHŘÍVAČ TEPLÉ VODY NEPŘÍMOTOPNÝ O OBJEMU 750 LITRŮ
EN	EXPANZNÍ NÁDOBA MEMBRÁNOVÁ REFLEX
R+S	KOMBINOVANÝ ROZDĚLOVAČ SE SBĚRAČEM
KRS	KOMBINOVANÝ ROZDĚLOVAČ SE SBĚRAČEM
HVDT	HYDRAULICKÝ VYROVNÁVAČ DYNAMICKÝCH TLAKŮ
HUP	HLAVNÍ UZÁVĚR PLYNU

verze 1.0

PROJEKTANT: ING. PAVEL PECHA	VYPRACOVAL: FRANTIŠEK FERENČÍK	**SP STUDIO, s.r.o.** ARCHITEKTONICKÁ KANCELÁŘ BUDĚJOVICKÁ 58, ČESKÝ KRUMLOV TEL. 380712671, 380711315
INVESTOR: **Město Český Krumlov** nám. Svornosti 1, 381 01 Český Krumlov		
AKCE: **30 bytových jednotek v bloku A 17 Vyšný, Český Krumlov**		STUPEŇ: DPS
		DATUM: 09/2024
		Č. ZAKÁZKY: SP 2023/32
VÝKRES: SO.01 sekce "C" **PŮDORYS 2.NP - ÚT**		MĚŘÍTKO: 1:50
		Č. VÝKRESU: 03