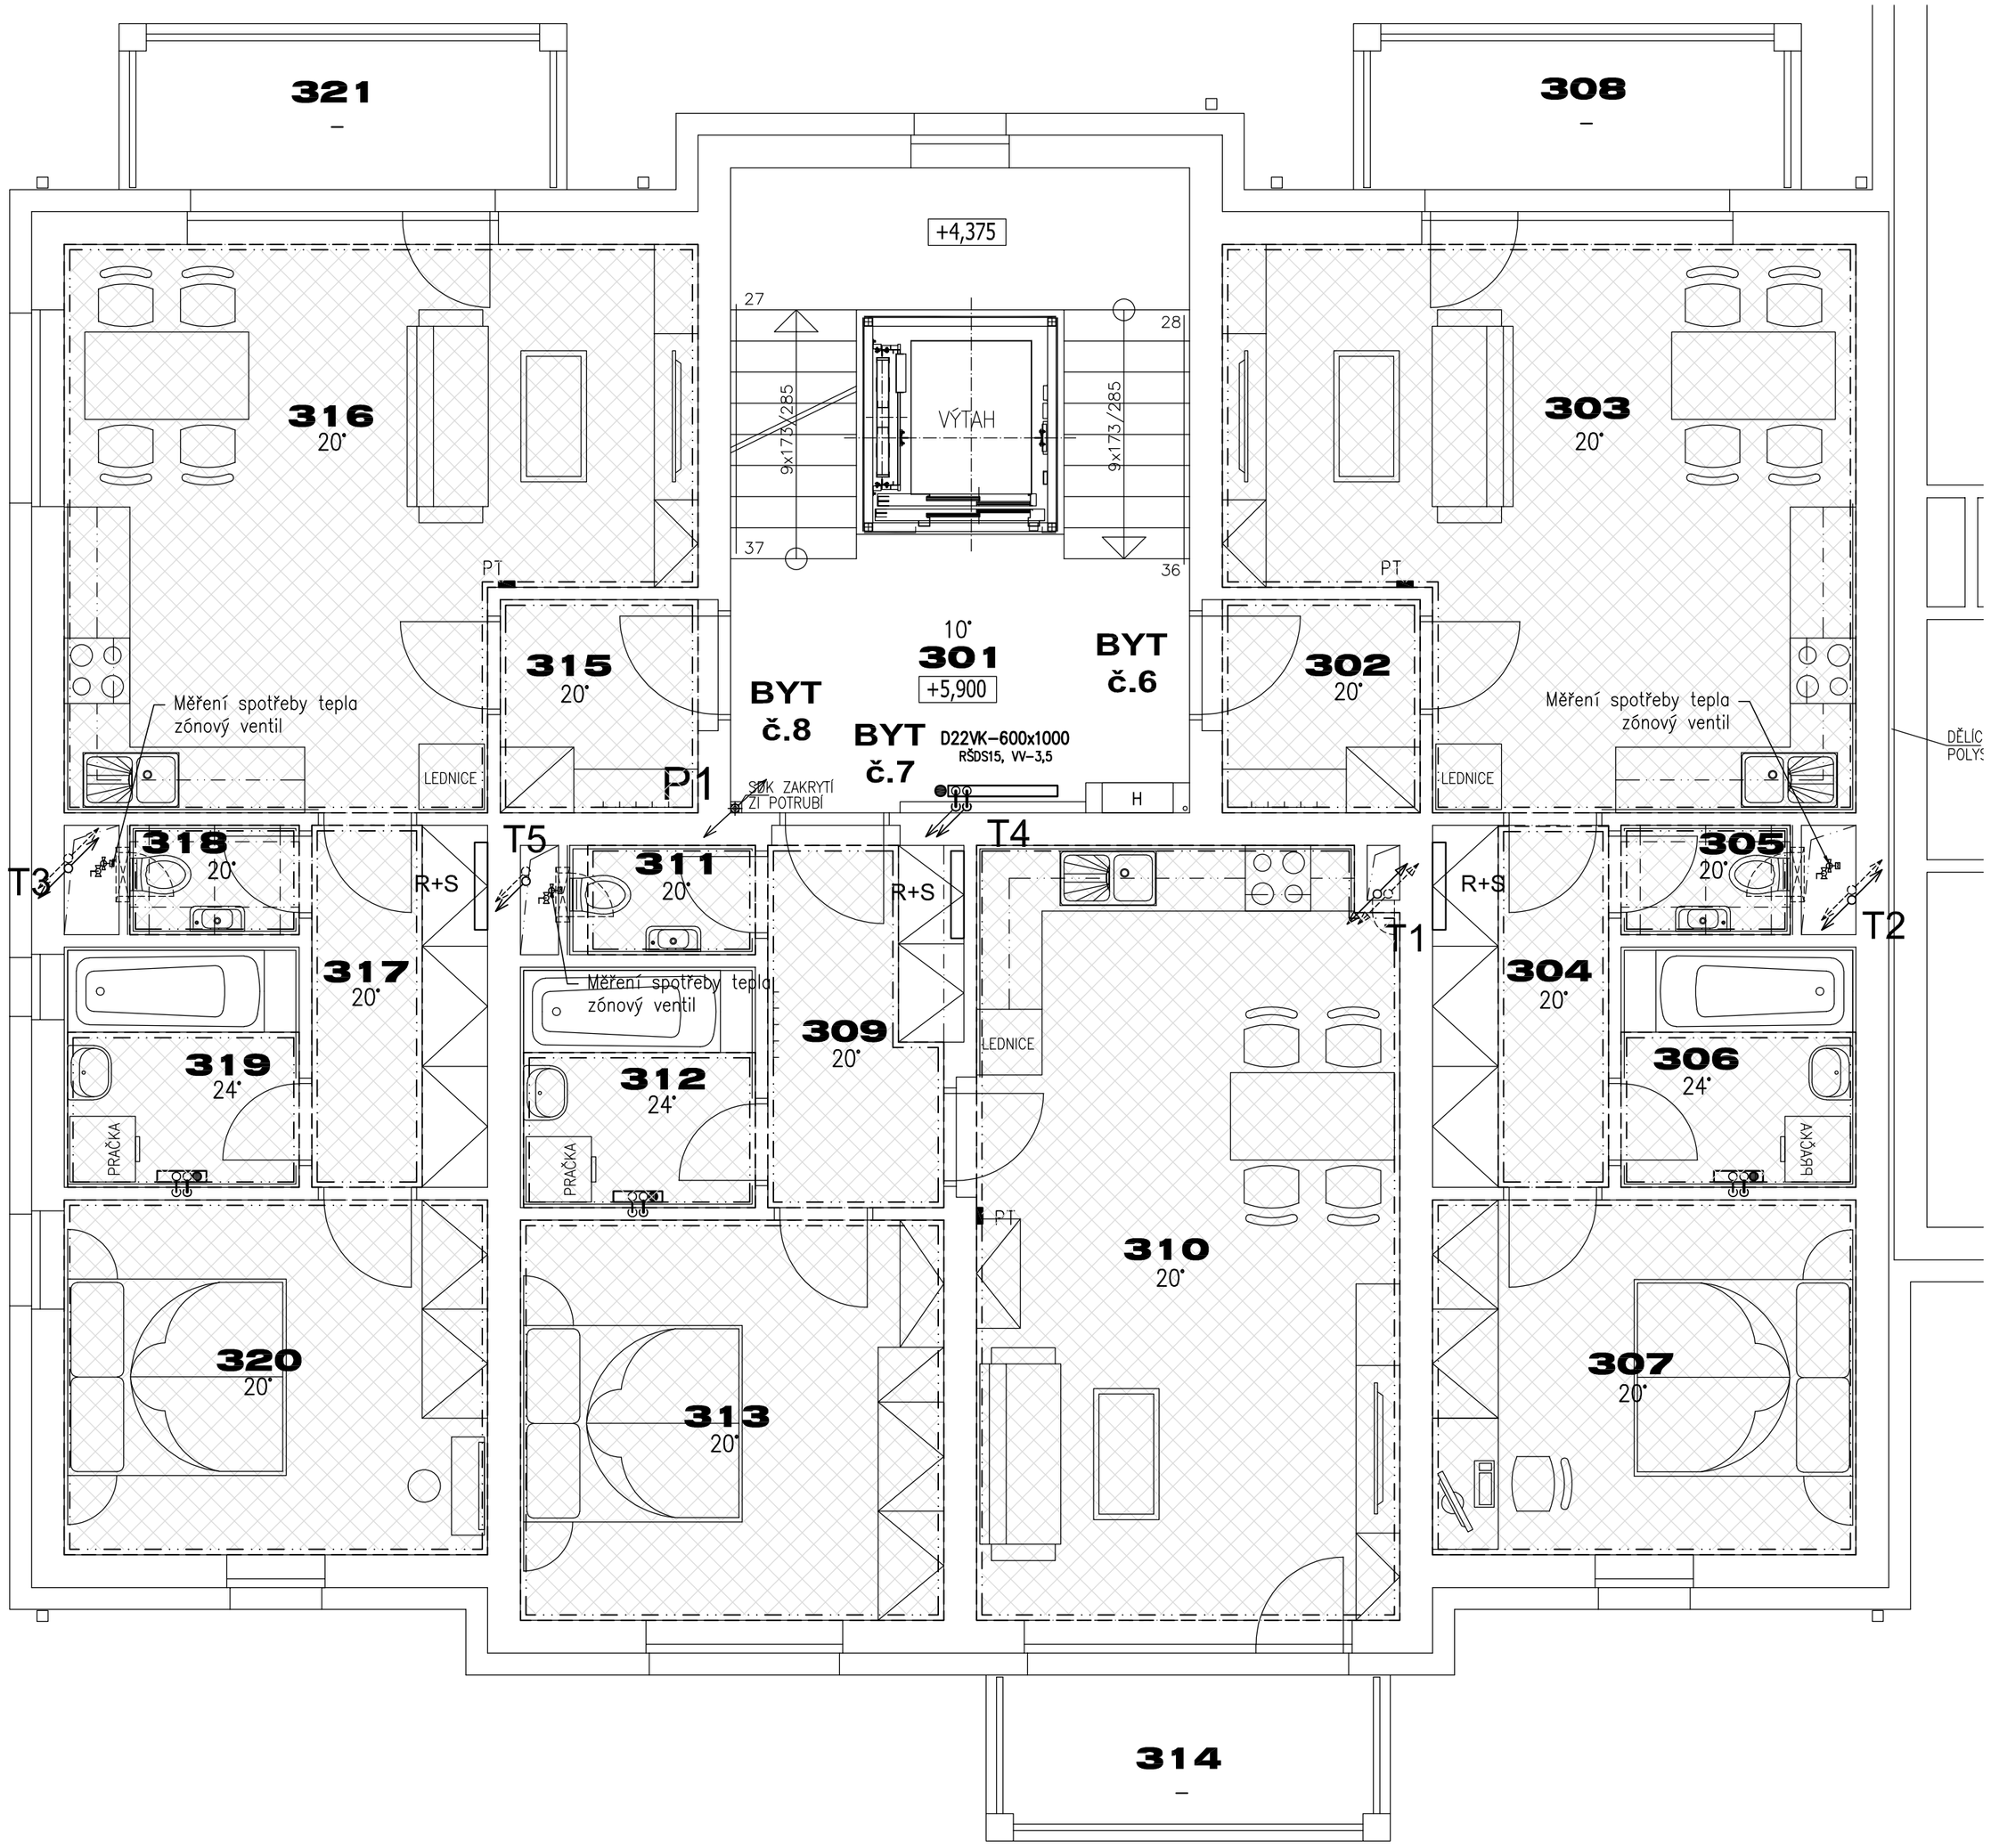

SO.01 sekce "C"

PŮDORYS 3.NP - ÚT 1:50

TABULKA MÍSTNOSTÍ

OZN	ÚČEL MÍSTNOSTI	m2
301	CHODBA+SCHODIŠTĚ A VÝTAH	24,80
	BYT č. 6 (2+KK)	
302	PŘEDSÍŇ	3,75
303	OBYTNÝ PROSTOR	26,85
304	CHODBA	5,35
305	WC	1,70
306	KOUPELNA	4,75
307	LOŽNICE	12,60
		tot. 55,00
308	BALKON	5,90
	BYT č. 7 (2+KK)	
309	PŘEDSÍŇ	5,90
310	OBYTNÝ PROSTOR	28,10
311	WC	1,70
312	KOUPELNA	4,75
313	LOŽNICE	14,20
		tot. 54,65
314	BALKON	5,30
	BYT č. 8 (2+KK)	
315	PŘEDSÍŇ	3,75
316	OBYTNÝ PROSTOR	26,85
317	CHODBA	5,35
318	WC	1,70
319	KOUPELNA	4,75
320	LOŽNICE	12,60
		tot. 55,00
321	BALKON	5,90

LEGENDA:

LEGENDA POTRUBÍ:

- OTOPNÁ VODA – PŘÍVOD
- OTOPNÁ VODA – VRATNÁ
- DOMOVNÍ PLYNOVOD – ZEMNÍ PLYN O PŘETLAKU 2 kPa
- STL PLYNOVOD – STL ZEMNÍ PLYN
- POTRUBÍ PODLAHOVÉHO TOPENÍ – PŘÍVOD (45°C)
- POTRUBÍ PODLAHOVÉHO TOPENÍ – ZPÁTEČKA (30°C)
- DILATACE
- OKRUHY PODLAHOVÉHO TOPENÍ
- OCELOVÉ OTOPNÉ DESKOVÉ TĚLESO VENTIL KOMPAKT
  - INTEGROVANÝ TERMOSTATICKÝ VENTIL–VV
  - W–..... VENTILOVÁ VLOŽKA + STUPEŇ NASTAVENÍ
  - PŘIPOJENÍ: RŠDS – UZAV.ŠROUBENÍ ROHOVÉ PRO DVĚ TRUBKY
  - PŘIPOJENÍ OTOPNÝCH TĚLES POTRUBÍM 15x1–iz
  - TERMOSTATICKÁ HLAVICE, KRYTKA ŠROUBENÍ PLASTOVÁ BÍLÁ
- KLC–M–...x....
  TRUBKOVÉ OTOPNÉ TĚLESO "ŽEBŘÍK" – STŘEDOVÉ PŘIPOJENÍ
  KORADO – KORALUX LINEAR CLASSIC–M – výška x šířka mm
  - PŘIPOJENÍ: RVDP – RADIÁTOROVÝ VENTIL ROHOVÝ PRO DVĚ TRUBKY, DN..
    IMI HEIMEIER Multilux 3851.02.000 + STUPEŇ JEHO NASTAVENÍ
  - PŘIPOJENÍ OTOPNÝCH TĚLES POTRUBÍM 15x1–iz (svárné šroubení, opěrné pouzdro)
  - ELEKTRICKÉ TOPNÉ TĚLESO S INTEGROVANÝM REGULÁTOREM TEPLOTY
    KORADO – Z–KT7R–...–10 (bílá barva) o VÝKONU ... W
  - TERMOSTATICKÁ HLAVICE HEIMEIER K, KRYTKA ŠROUBENÍ PLASTOVÁ BÍLÁ
- T. . STOUPAČKA VYTÁPĚNÍ – OZNAČENÍ
- STOUPACÍ POTRUBÍ DOLŮ/NAHORU
- PRŮCHOZÍ POTRUBÍ

LEGENDA ZAŘÍZENÍ:

PK1	PLYNOVÝ KONDENZAČNÍ KOTEL O VÝKONU 2,3 – 21,0 kW
PK2	PLYNOVÝ KONDENZAČNÍ KOTEL O VÝKONU 2,3 – 21,0 kW
ZO	ZÁSOBNÍKOVÝ OHŘÍVAČ TEPLÉ VODY NEPŘÍMOTOPNÝ O OBJEMU 750 LITRŮ
EN	EXPANZNÍ NÁDOBA MEMBRÁNOVÁ REFLEX
R+S	KOMBINOVANÝ ROZDĚLOVAČ SE SBĚRAČEM
KRS	KOMBINOVANÝ ROZDĚLOVAČ SE SBĚRAČEM
HVDT	HYDRAULICKÝ VYROVNÁVAČ DYNAMICKÝCH TLAKŮ
HUP	HLAVNÍ UZÁVĚR PLYNU

verze 1.0

PROJEKTANT: ING. PAVEL PECHA	VYPRACOVAL: FRANTIŠEK FERENČÍK	**SP STUDIO, s.r.o.** ARCHITEKTONICKÁ KANCELÁŘ BUDĚJOVICKÁ 58, ČESKÝ KRUMLOV TEL. 380712671, 380711315
INVESTOR: **Město Český Krumlov** nám. Svornosti 1, 381 01 Český Krumlov		
AKCE: **30 bytových jednotek v bloku A 17 Vyšný, Český Krumlov**	STUPEŇ	DPS
	DATUM	09/2024
	Č. ZAKÁZKY	SP 2023/32
VÝKRES: SO.01 sekce "C" **PŮDORYS 3.NP - ÚT**	MĚŘÍTKO 1:50	Č. VÝKRESU 04