


# VZOROVÝ ŘEZ ŠACHTOU 1:20

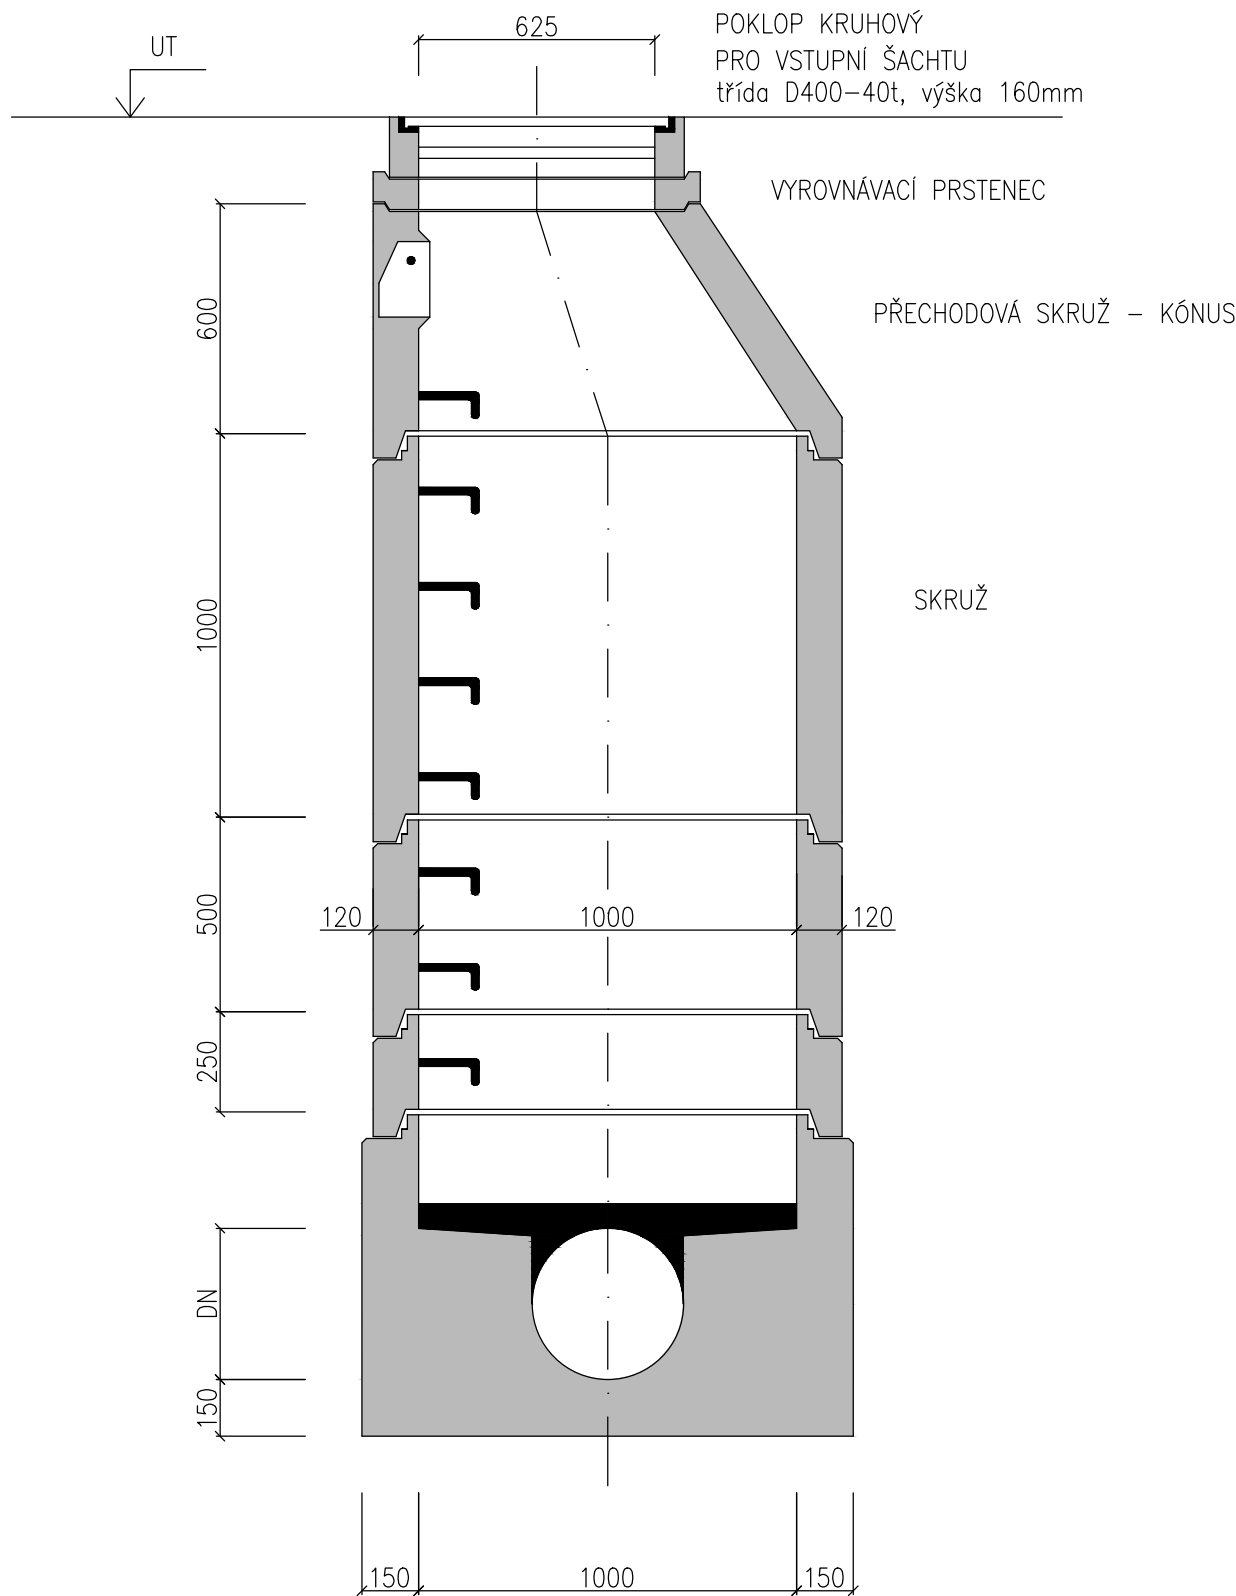

PROJEKTANT ING. PAVEL PECHA	VYPRACOVAL ING. KAREL SEVERA	SP STUDIO, s.r.o. ARCHITEKTONICKÁ KANCELÁŘ BUDĚJOVICKÁ 58, ČESKÝ KRUMLOV TEL. 380711315, FAX. 380712671	
INVESTOR <b>Město Český Krumlov</b> nám. Svornosti 1, 381 01 Český Krumlov		STUPEŇ	DPS
AKCE <b>30 bytových jednotek v bloku A 17</b> <b>Vyšný, Český Krumlov</b>		DATUM	07/2024
VÝKRES <b>SO 03 - PŘÍPOJKY SPLAŠKOVÉ KANALIZACE</b> <b>VZOROVÝ ŘEZ ŠACHTOU</b>		Č. ZAKÁZKY	SP 2023/32
		MĚŘÍTKO 1:20	Č. VÝKRESU <b>5</b>