



MÍSTO PRO PŘECHÁZENÍ
STANDARDNÍ HMATOVÉ ÚPRAVY


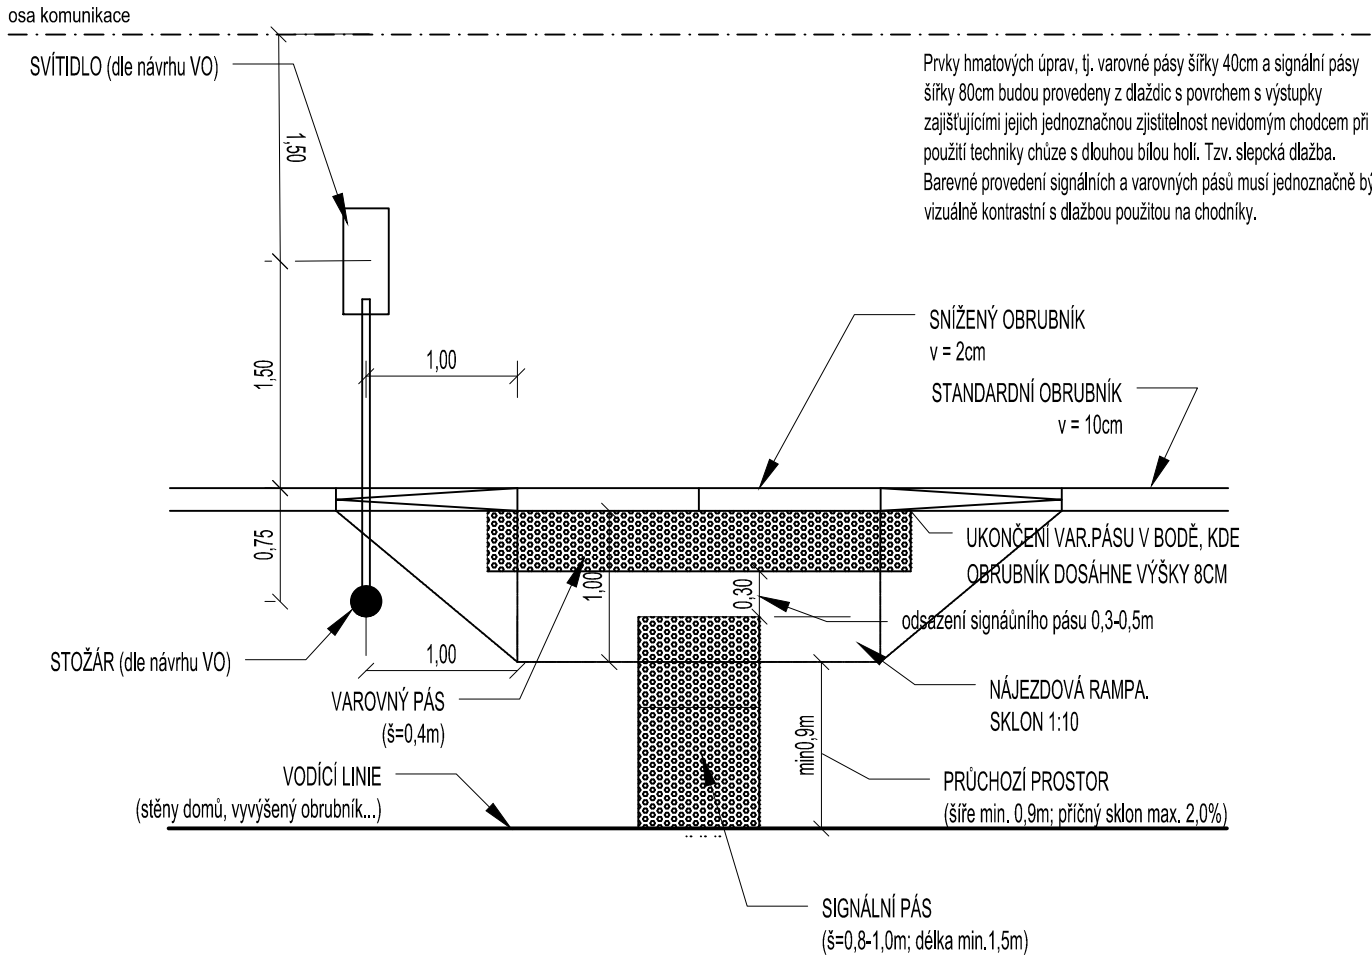


Parkovací stání pro ZTP
STANDARDNÍ HMATOVÉ ÚPRAVY

Prvky hmatových úprav, tj. varovné pásy šířky 40cm budou provedeny z dlaždic s povrchem s výstupky zajišťujícími jejich jednoznačnou zjištělnost nevidomým chodem při použití techniky chůze s dlouhou bílou holí. Tzv. slepcká dlažba. Barevné provedení varovných pásů musí jednoznačně být vizuálně kontrastní s dlažbou použitou na chodníky.

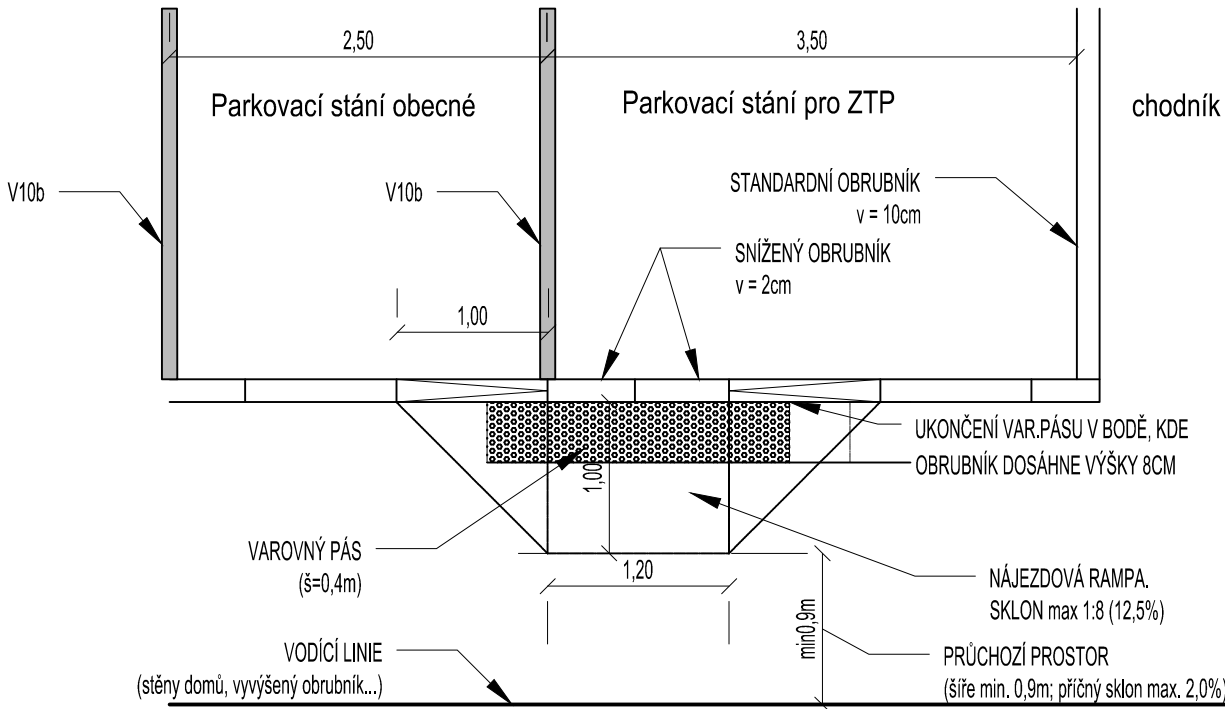

VODÍCÍ LINIE

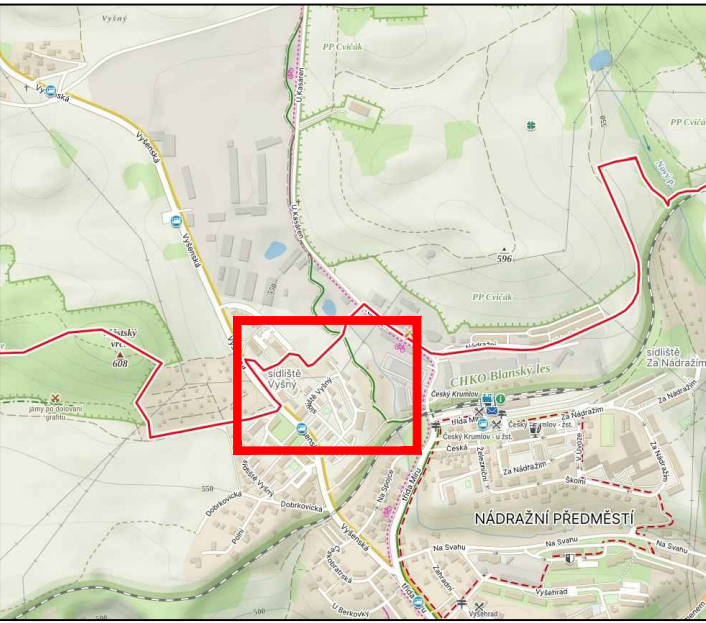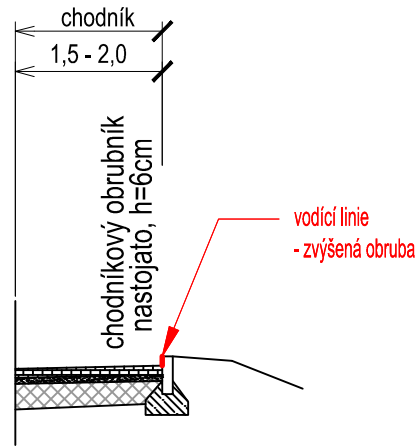

REVIZE:

POZNÁMKA:

GENERÁLNÍ PROJEKTANT:



Zenkl CB, spol. s r.o.
Jírovцова 2, 370 01, České Budějovice,
IČ: 28131339 DIČ: CZ28131339
E:zenkl@zenklcb.cz T:+420 386 360 807

INVESTOR:

Město Český Krumlov
nam. Svornosti 1, 381 01 Český Krumlov
IČ: 00245836, DIČ: CZ00245836
W: ckrumlov.cz E:mail@ckrumlov.cz T: +420 380 766 111

AKCE:

30 BJ Vyšný ČK

ČÁST:
SO 101 - Komunikace a zpevněné plochy

VÝKRES:
D.07 - Detail - Bezbariérové
užívání stavby

OBJEDNATEL: SP Studio, s.r.o., Budějovická 58, 38101 Český Krumlov

STUPEŇ DOKUMENTACE: RDS

VYPRACOVAL: Ing. Alan Balash

KONTROLOVAL: Ing. Eliška Bůžková

ČÍSLO ZAKÁZKY: 23 122

DATUM: srpen 2024

MĚŘÍTKO: 1:50

Č. VÝKRESU:

Č. PARÉ:

D.07