




VÝKOP A1 - 35/50cm
STROJNÍ VÝKOP

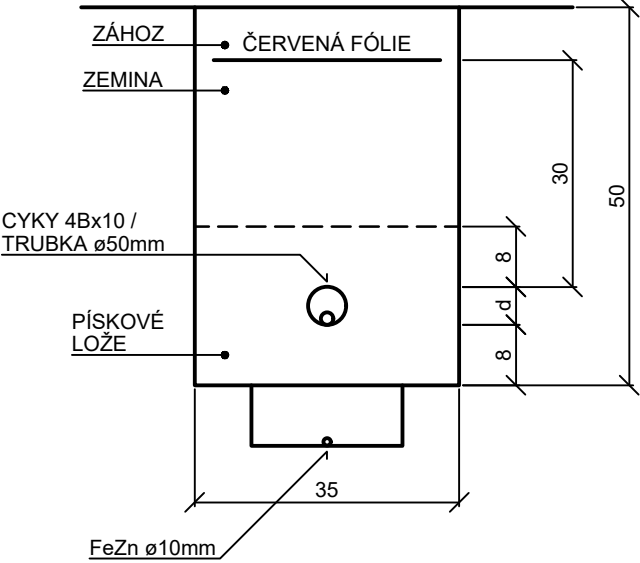


VÝKOP A2 - 35/80cm
STROJNÍ VÝKOP

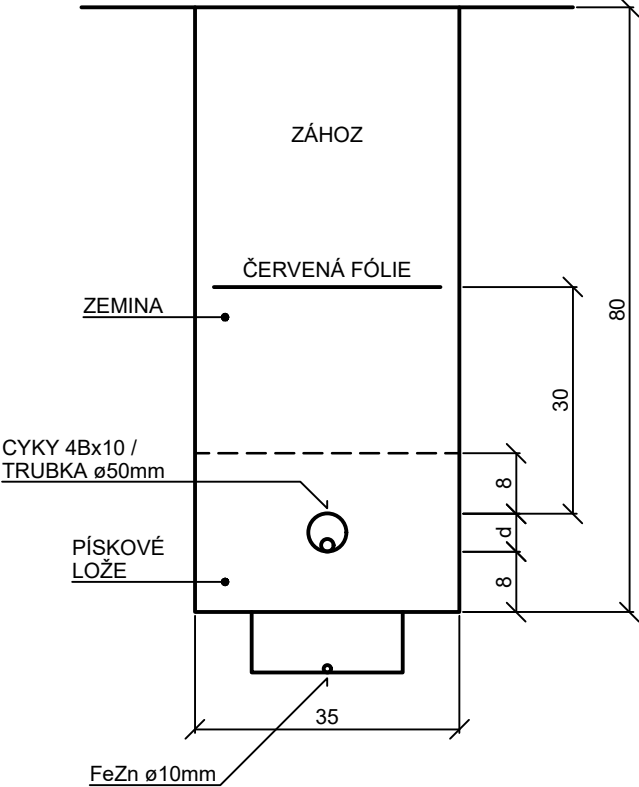

VÝKOP A3 - 35/50cm
STROJNÍ VÝKOP

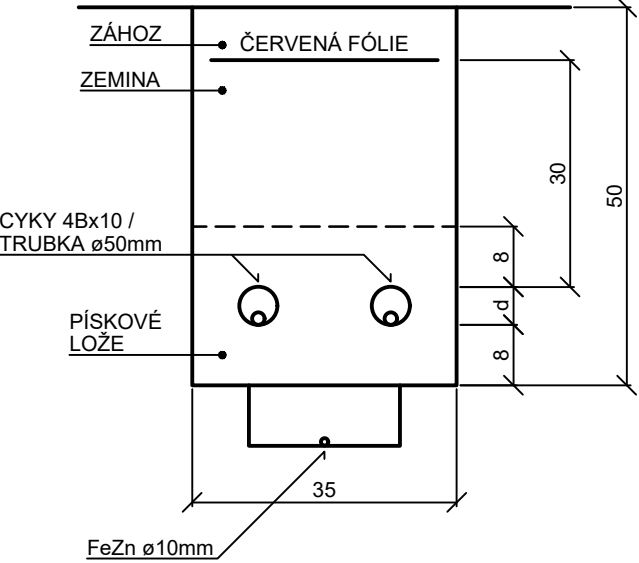

VÝKOP A4 - 50/120cm
STROJNÍ VÝKOP

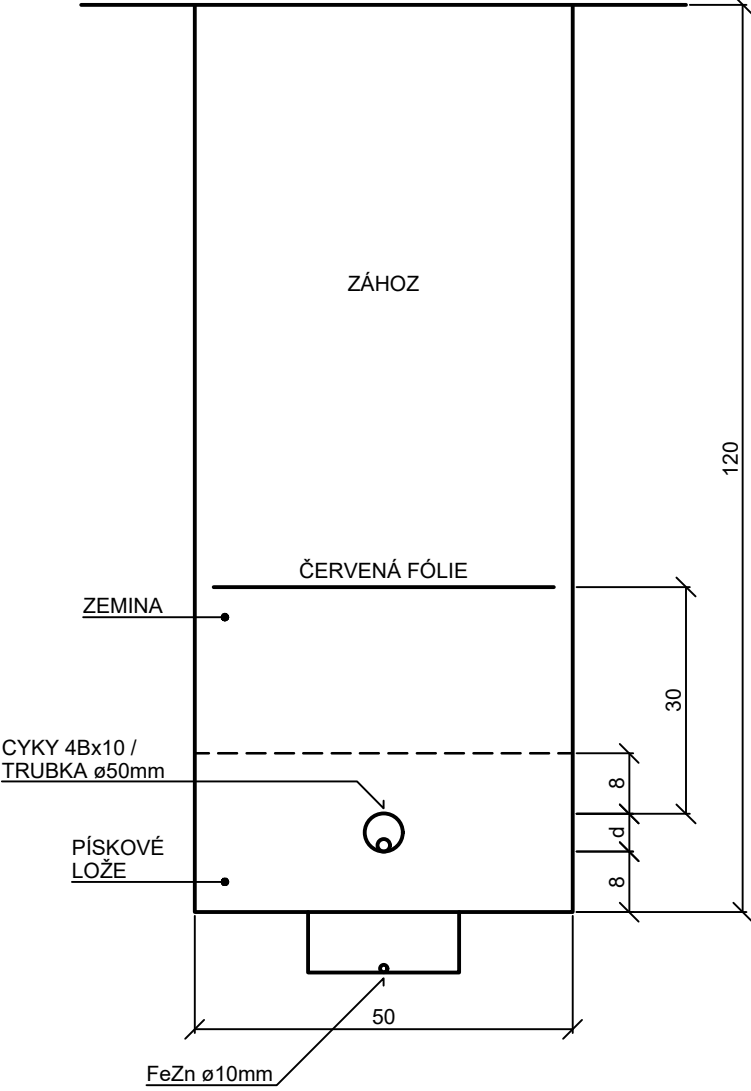

ZODPOVĚDNÝ PROJEKTANT	VYPRACOVAL	JAN KYSELA	
FRANTIŠEK KYSELA	JAN KYSELA	PROJEKTOVÁNÍ ELEKTRICKÝCH ZAŘÍZENÍ ŠUMAVSKÁ 560, ČESKÝ KRUMLOV	
INVESTOR	Město Český Krumlov, náměstí Svornosti 1, 381 01 Český Krumlov		ZAKÁZKOVÉ Č. 10 - 24
AKCE	30 bytových jednotek v bloku A17 Vyšný, Český Krumlov		DATUM 09 / 2024
			STUPEŇ PD DPS
			MĚŘÍTKO 1 : 10
			FORMÁT 2A4
DRUH PŘÍLOHY	Objekt 08 - Řezy kabelovými výkopy		Č. PARÉ Č. VÝKRESU D.2-4