


VZOROVÝ ŘEZ ULIČNÍ VPUSTÍ 1:10

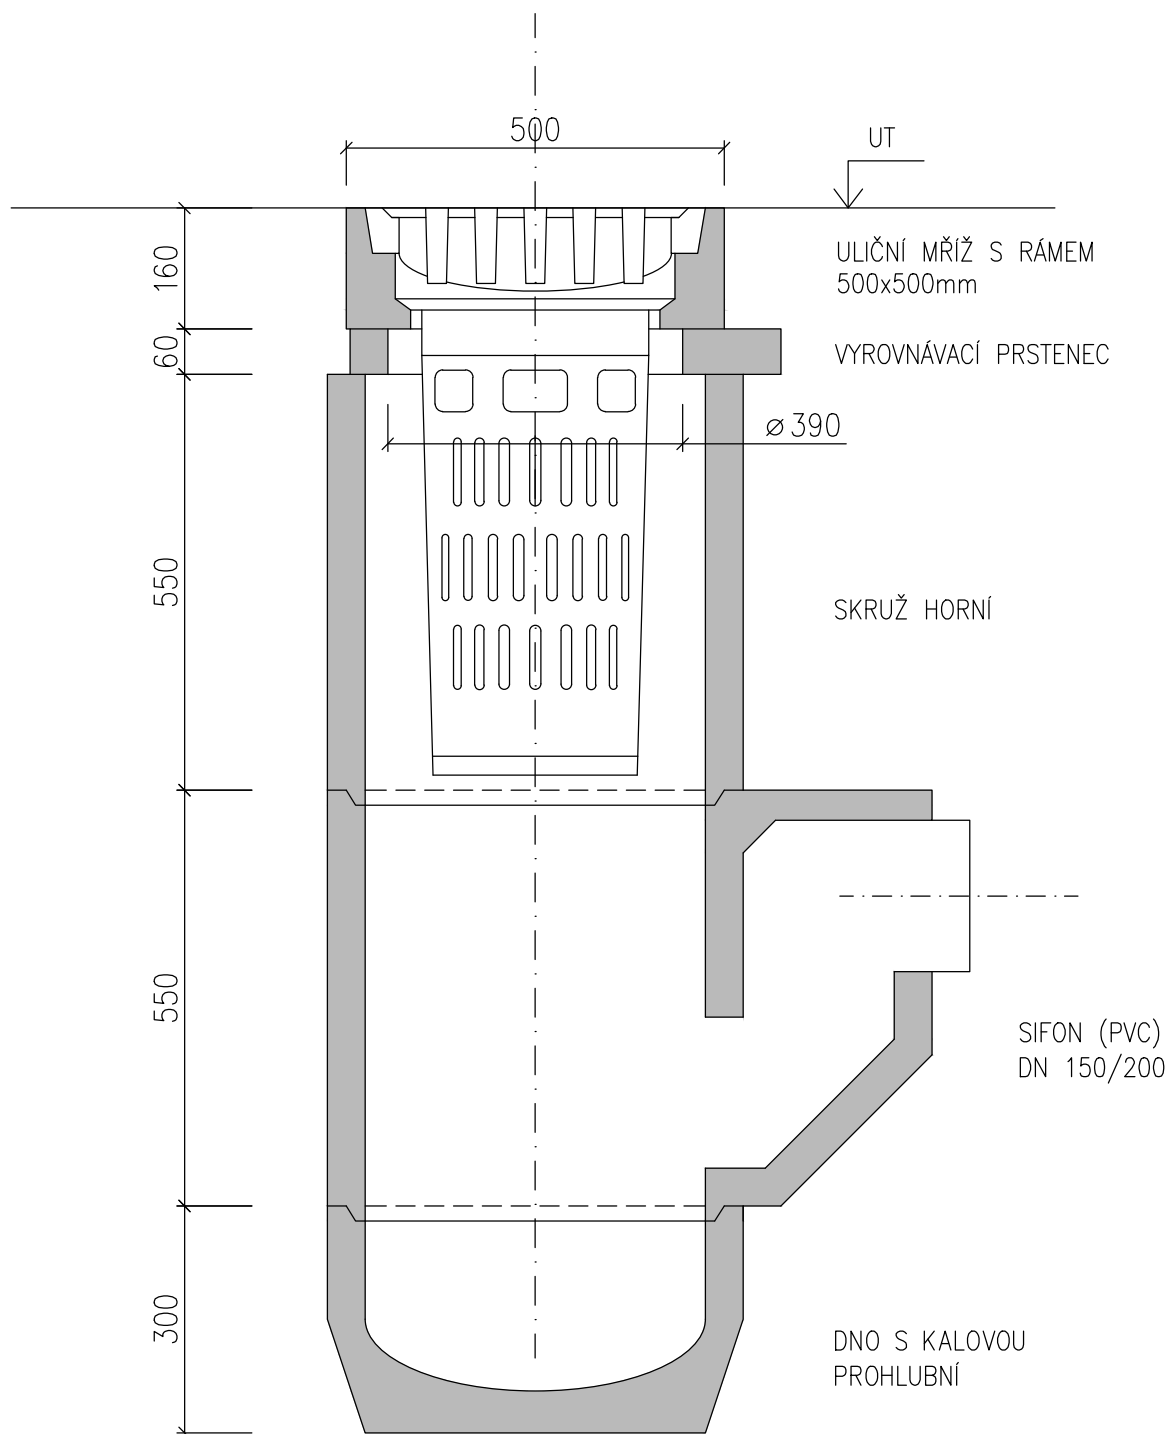

PROJEKTANT ING. PAVEL PECHA	VYPRACOVAL ING. KAREL SEVERA	SP STUDIO, s.r.o. ARCHITEKTONICKÁ KANCELÁŘ BUDĚJOVICKÁ 58, ČESKÝ KRUMLOV TEL. 380711315, FAX. 380712671	
INVESTOR Město Český Krumlov nám. Svornosti 1, 381 01 Český Krumlov		STUPEŇ	DPS
AKCE 30 bytových jednotek v bloku A 17 Vyšný, Český Krumlov		DATUM	07/2024
VÝKRES SO 04 - PŘÍPOJKY DEŠŤOVÉ KANALIZACE VZOROVÝ ŘEZ ULIČNÍ VPUSTÍ		Č. ZAKÁZKY	SP 2023/32
		MĚŘÍTKO 1:10	Č. VÝKRESU 5