
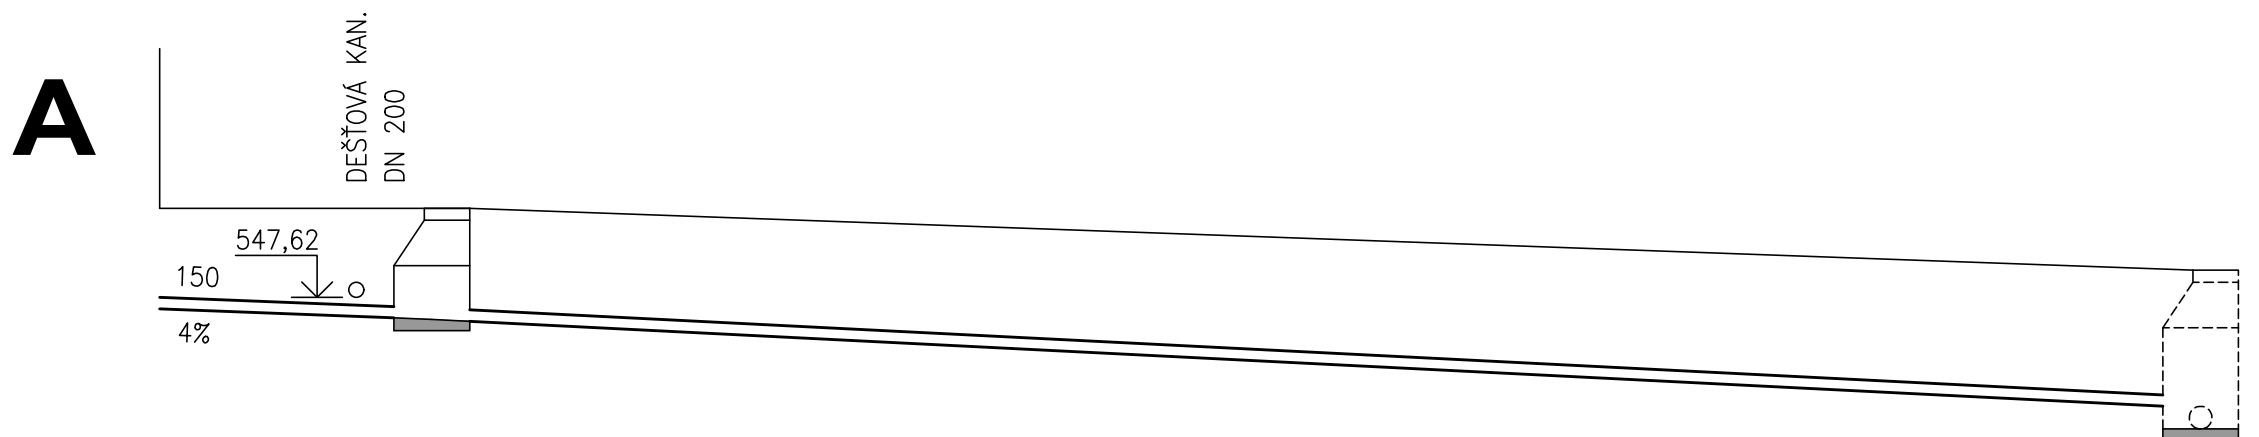



ČESKÝ KRUMLOV – VYŠNÝ
ZPEVNĚNO
23,4

Ša



Šst.1



SKLON (%)



MATERIÁL, PROFIL, DĚLKA (m)	PVC (SN8)	DN 150	22,9
SKLON (%)	5%		

## SO 03 - PŘÍPOJKY SPLAŠKOVÉ KANALIZACE

### PODÉLNÝ PROFIL KANALIZACE "A" 1:100



PROJEKTANT ING. PAVEL PECHA		VYPRACOVAL ING. KAREL SEVERA		SP STUDIO, s.r.o. ARCHITEKTONICKÁ KANCELÁŘ BUDĚJOVICKÁ 58, ČESKÝ KRUMLOV TEL. 380711315, FAX. 380712671	
INVESTOR <b>Město Český Krumlov</b> nám. Svornosti 1, 381 01 Český Krumlov					
AKCE <b>30 bytových jednotek v bloku A 17</b> <b>Vyšný, Český Krumlov</b>				STUPEŇ	DPS
				DATUM	07/2024
				Č. ZAKÁZKY	SP 2023/32
VÝKRES <b>SO 03 - PŘÍPOJKY SPLAŠKOVÉ KANALIZACE</b> <b>PODÉLNÝ PROFIL KANALIZACE "A"</b>				MĚŘITKO 1:100	Č. VÝKRESU 2

verze 1.0