

LEGENDA VODIČŮ


- PŘÍVOD PRO ROZVADĚČ RP2 CTKY 5Cx6
- — — — — OVLADACÍ VEDENÍ (REZERVA) CTKY 3Cx1,5
- — — — — SVĚTELNÁ INSTALACE CTKYL, CTKY 3A (VYPÍNAČE), CTKYL, CTKY 3Cx1,5 , CTKY 5Cx1,5
- — — — — ZASUVKOVÁ INSTALACE CTKYL, CTKY 3Cx2,5
- — — — — MOTOROVÁ NISTALACE CTKYL, CTKY 3Cx2,5
- — — — — HLAVNÍ POSPOJOVÁNÍ CTA 16mm²
- — — — — DOPLNĚJÍCÍ POSPOJOVÁNÍ CY 4mm²

LEGENDA SVÍTEL

- A** SVÍTLIDLO LED 26W, 1554lm, 4000K, IP65, d=327mm
- B** SVÍTLIDLO LED 19W, 2312lm, 4000K, IP40 600 x 165 x 63mm
- C** SVÍTLIDLO LED 17W, 2224lm, 4000K, IP66 1280 x 155 x 105mm
- D** SVÍTLIDLO LED 33W, 4449lm, 4000K, IP66 1280 x 155 x 105mm
- E** SVÍTLIDLO NÁSTĚNNÉ VENKOVNÍ LED 6,5W, IP44 19,9 x 26,9 x 8,9cm

POZNAMKY

- VYPÍNAČE OSADIT 120 cm NAD PODLAHOU
- ZASUVKY OSADIT 120 cm NAD PODLAHOU
- VŠECHOVÉ OSAZENÍ VYPÍNAČŮ, ZÁSUVEK A SVÍTEL DOHODNOUT S INVESTOREM
- VENTILÁTORY (VZT) PŘIPOJIT KABELEM CTKY 5Cx1,5

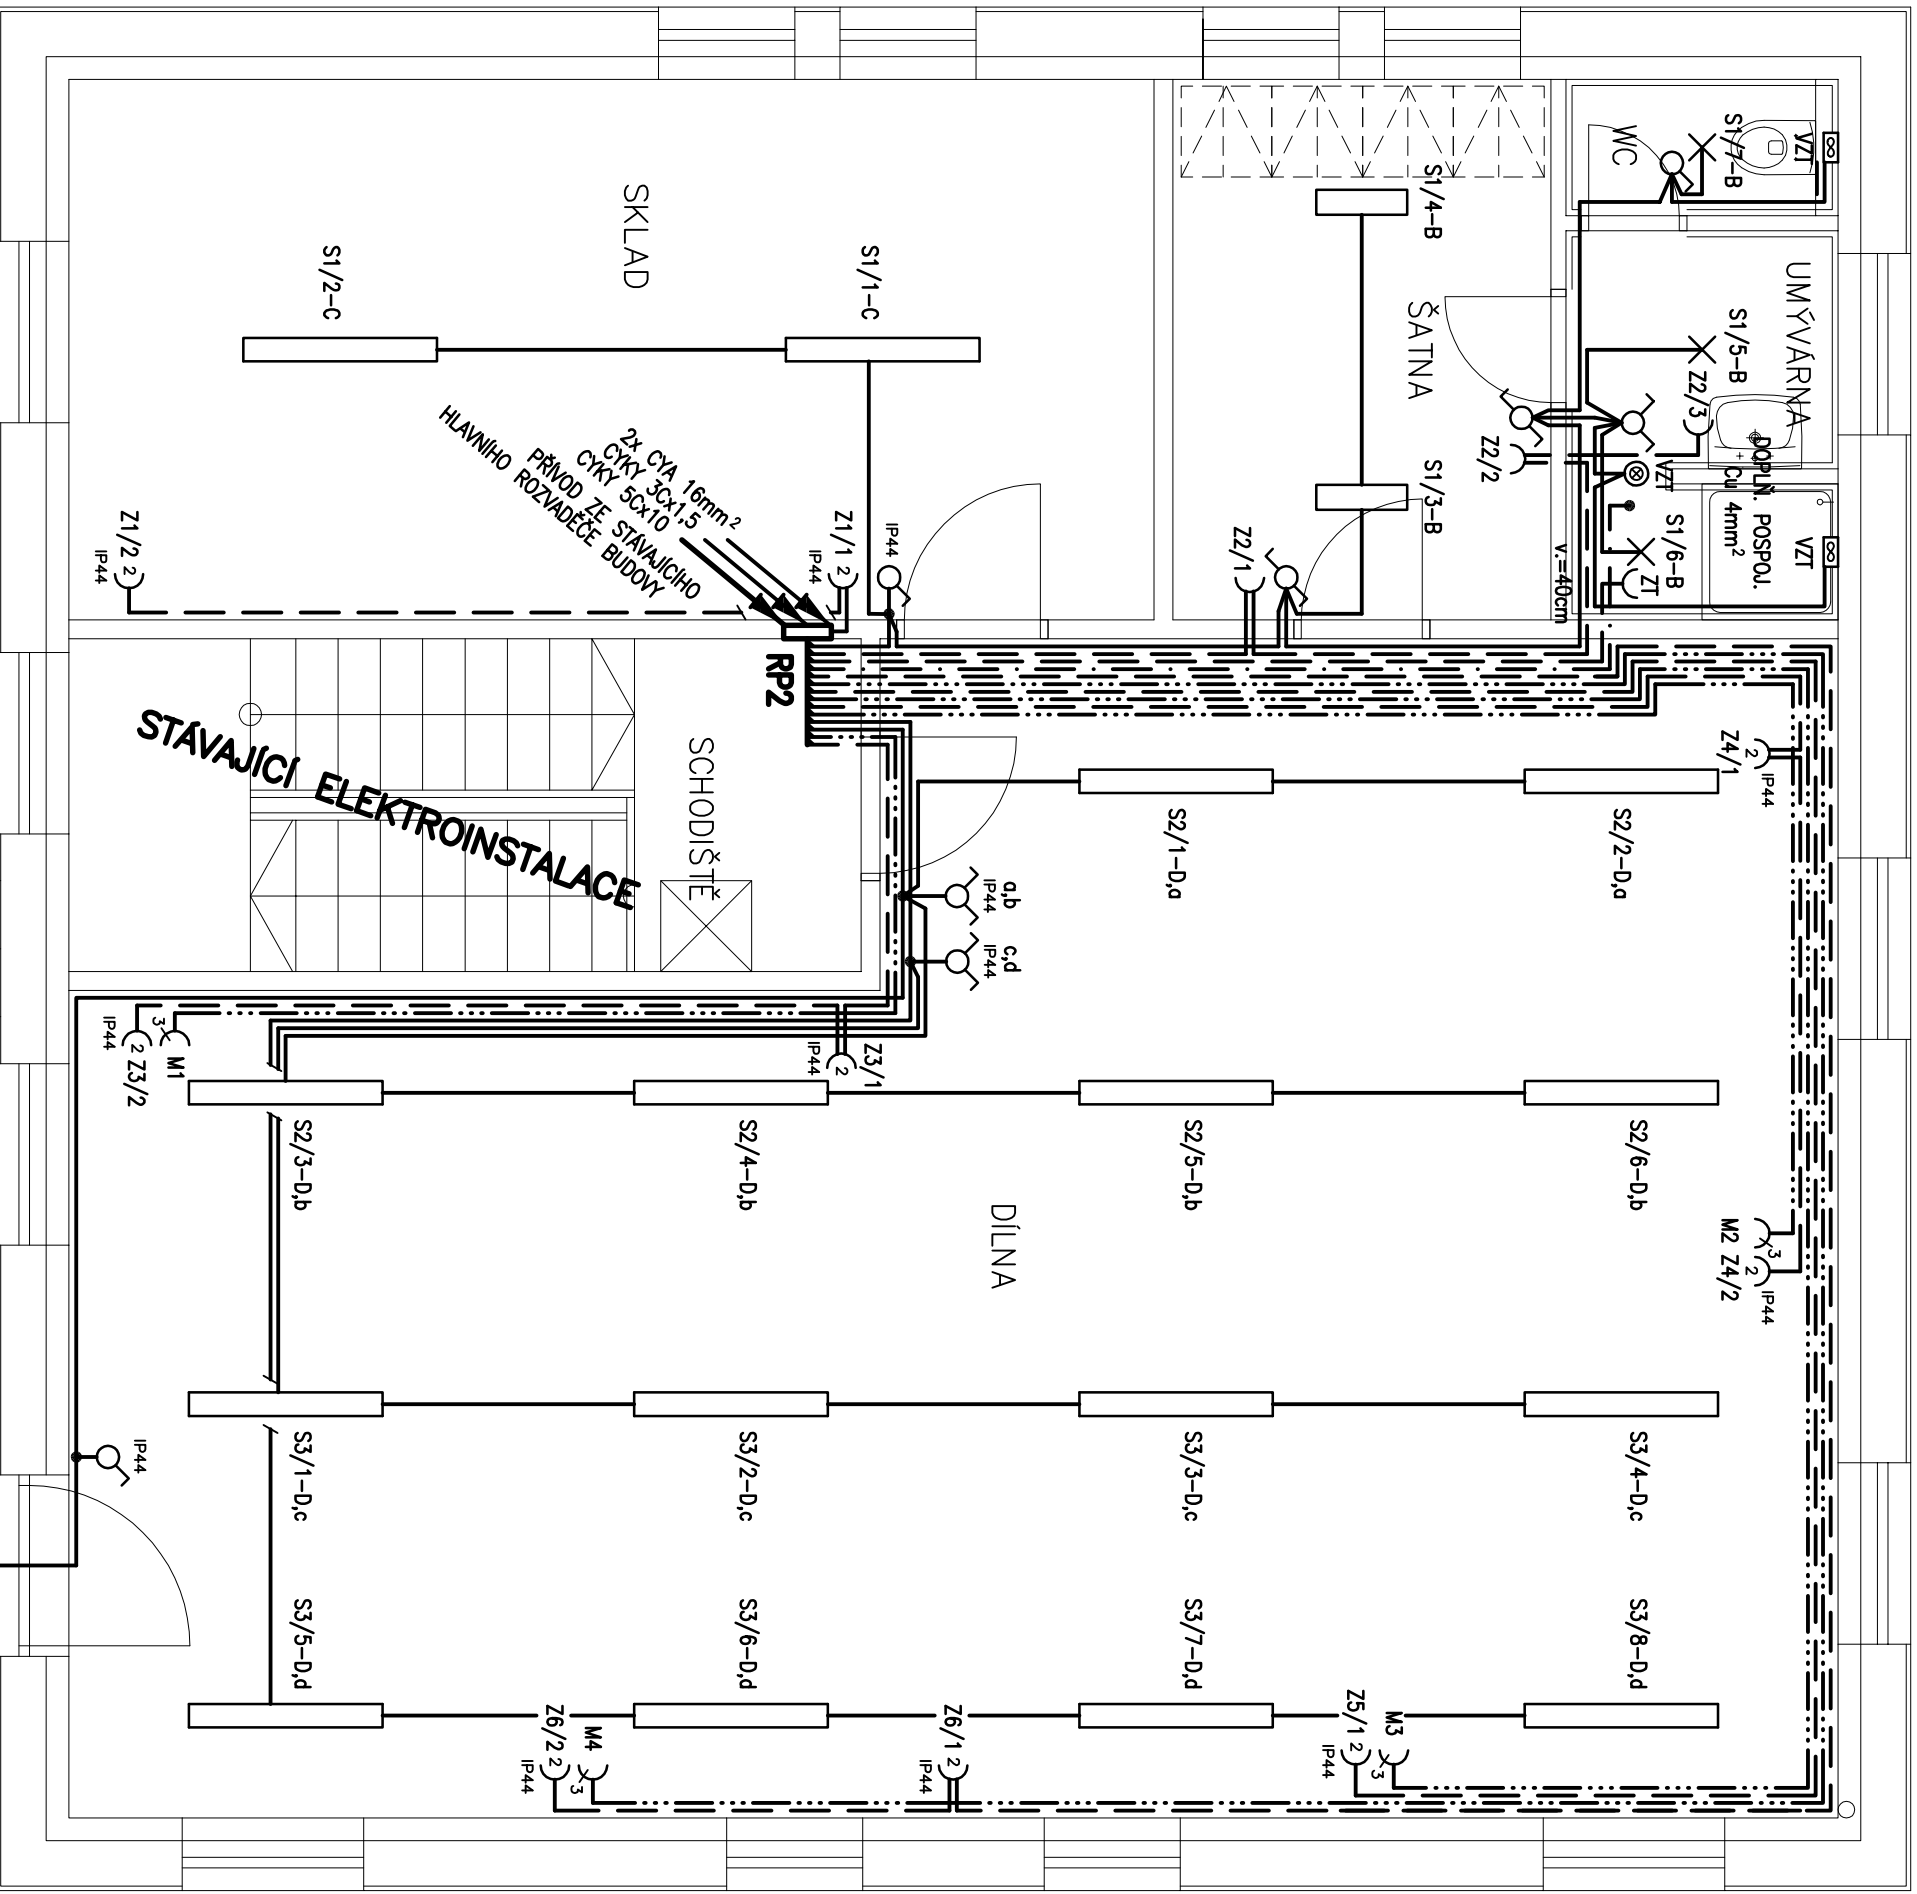

3 PEN AC 50Hz 400V/TN–C ; 3N PE AC 50 Hz 400V/TN–S
OCHRANA AUTOMATICKÝM ODPOJENÍM OD ZDROJE DLE ČSN 33 2000–4–41 ed.3
JEDNOTLIVÉ MATERIÁLY A VÝROBKY NAVRŽENÉ V TĚTO PD LZE ZMĚNIT PO ODSOUHLASENÍ INVESTOREM A
A PROJEKTANTEM ZA OBDOBÍ JINÉHO VÝROBCE PŘI DODRŽENÍ DANYCH VLASTNOSTÍ A CENOVÝCH RELACÍ !

ZODP. PROJEKTANT		VYPRACOVAL	
V. PÁRTL		V. PÁRTL	
INVESTOR		PROJEKTOVÁNÍ ELEKTRICKÝCH ZAŘÍZENÍ POD SKALKOU 543, ČESKÝ KRUMLOV	
MĚSTO ČESKÝ KRUMLOV, NÁMĚSTÍ SVORNOSTI 1, 38101 ČESKÝ KRUMLOV		ZAK. ČÍSLO	
		48 – 22	
AKCE		DATUM	
STAVEBNÍ ÚPRAVY OBJEKTU		09/2022	
KAPLICKA 619, č.parc. st. 1533,		STUPEŇ	
ČESKÝ KRUMLOV – VESTAVBA DILNY		DSP+DPS	
		MĚŘÍTKO	
		1:50	
		FORMAT	
		2 A4	
DRUH PŘÍLOHY		Č.PARÉ	
ELEKTROINSTALACE 2.NP		Č.VÝKRESU	
		D1.4.2	

TERASA