




Příčný práh lichoběžníkového tvaru
- umístěný v ose vozovky

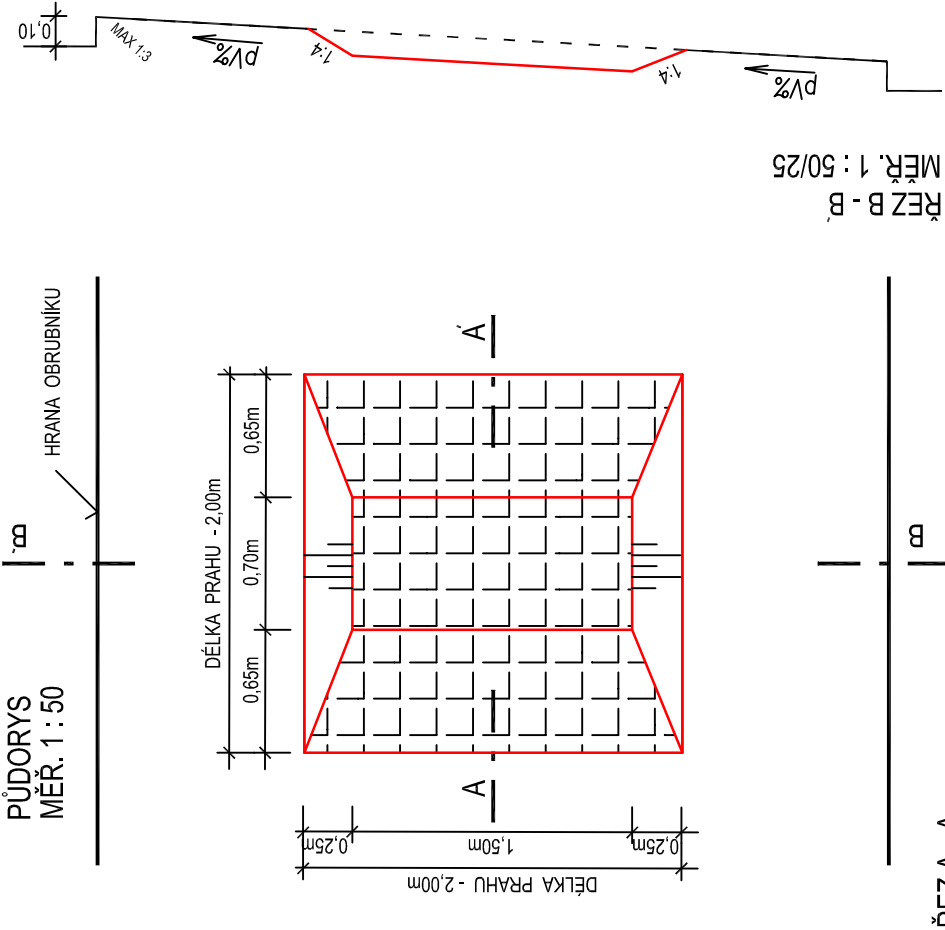


VZOROVÝ PŘÍČNÝ ŘEZ ŘEZ KOMUNIKACÍ A PARKOVACÍ PLOCHOU

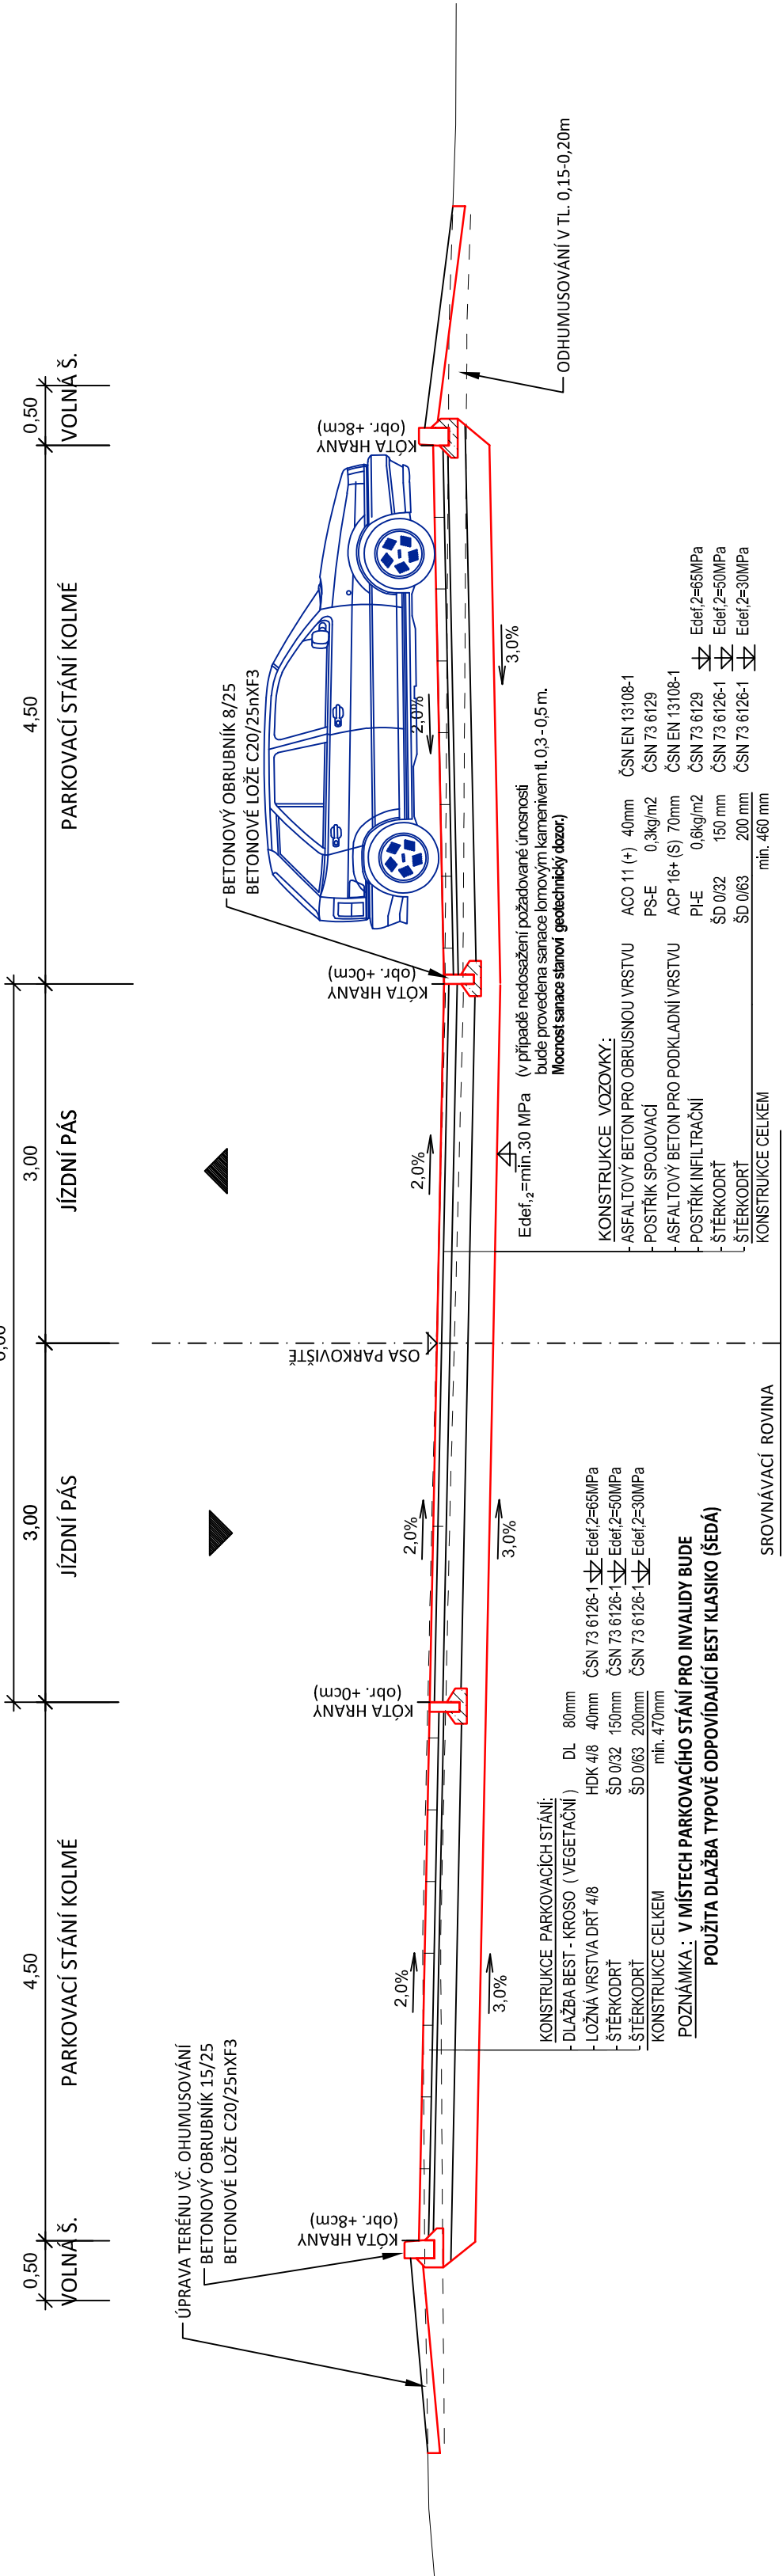

PŘEJÍZDNÝ PÁS Z KAMENNÝCH KOSTEK NA ZÚ

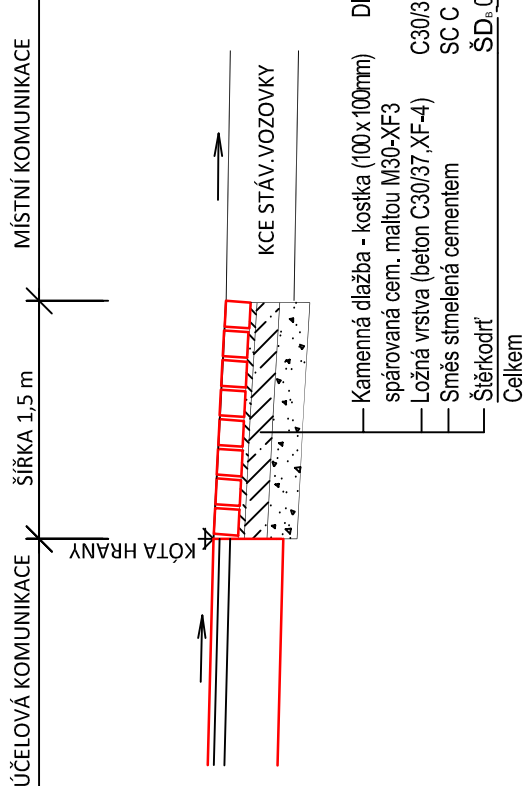

PŘÍSTUPOVÝ CHODNÍK

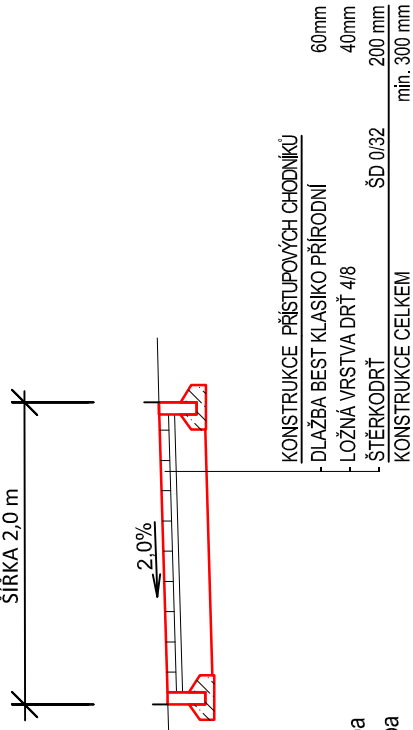

Zodpovědný projektant	Jan Šára, Dis.	Vypracoval	Jan Šára, Dis.
Objednatel:	Město Český Krumlov		
Místo:	Český Krumlov, ul. Za Nádražím		
Akce:			
Č. Zakázky:			
Datum:			
Formát:			
Měřítko:			
Stupeň:			
Souprava:			
D 101.4			

Parkovací stání Železniční ul., Český Krumlov

Část: SO 101 - KOMUNIKACE A PARKOVACÍ STÁNÍ

Výkres: VZOROVÉ PŘÍČNÉ ŘEZY