



M 1 : 20 000

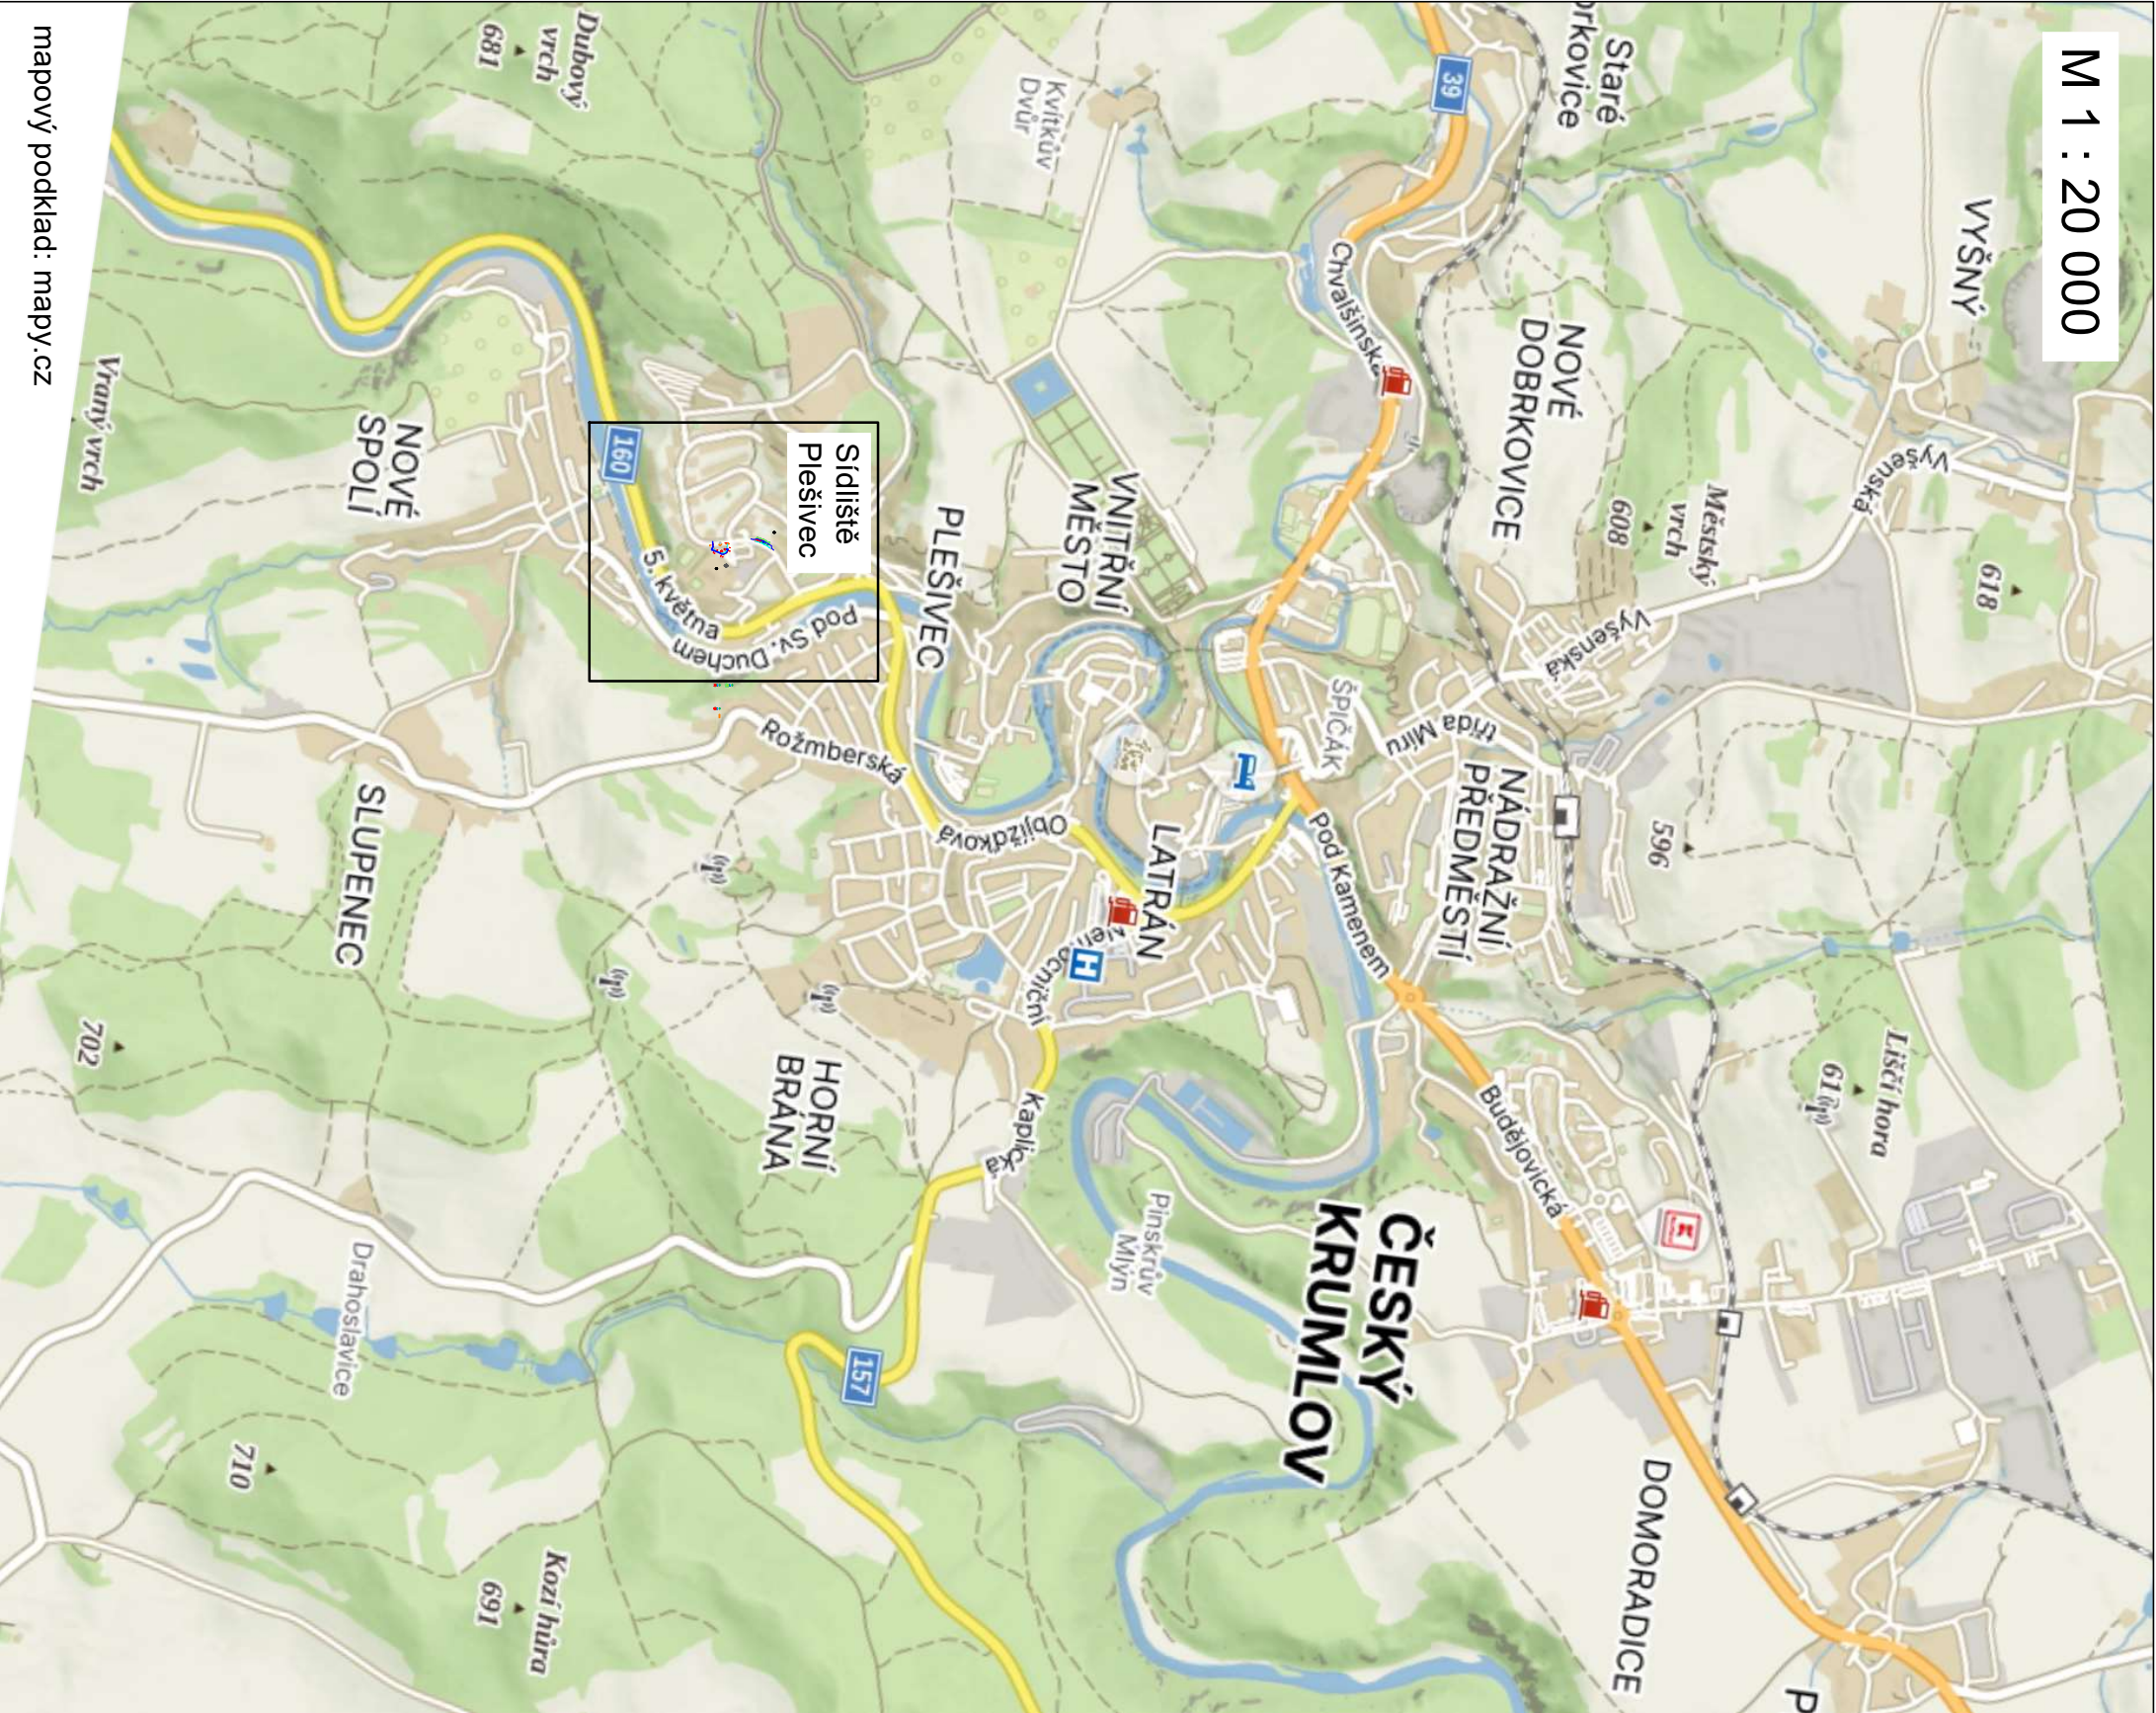

mapový podklad: mapy.cz

M 1 : 4 000

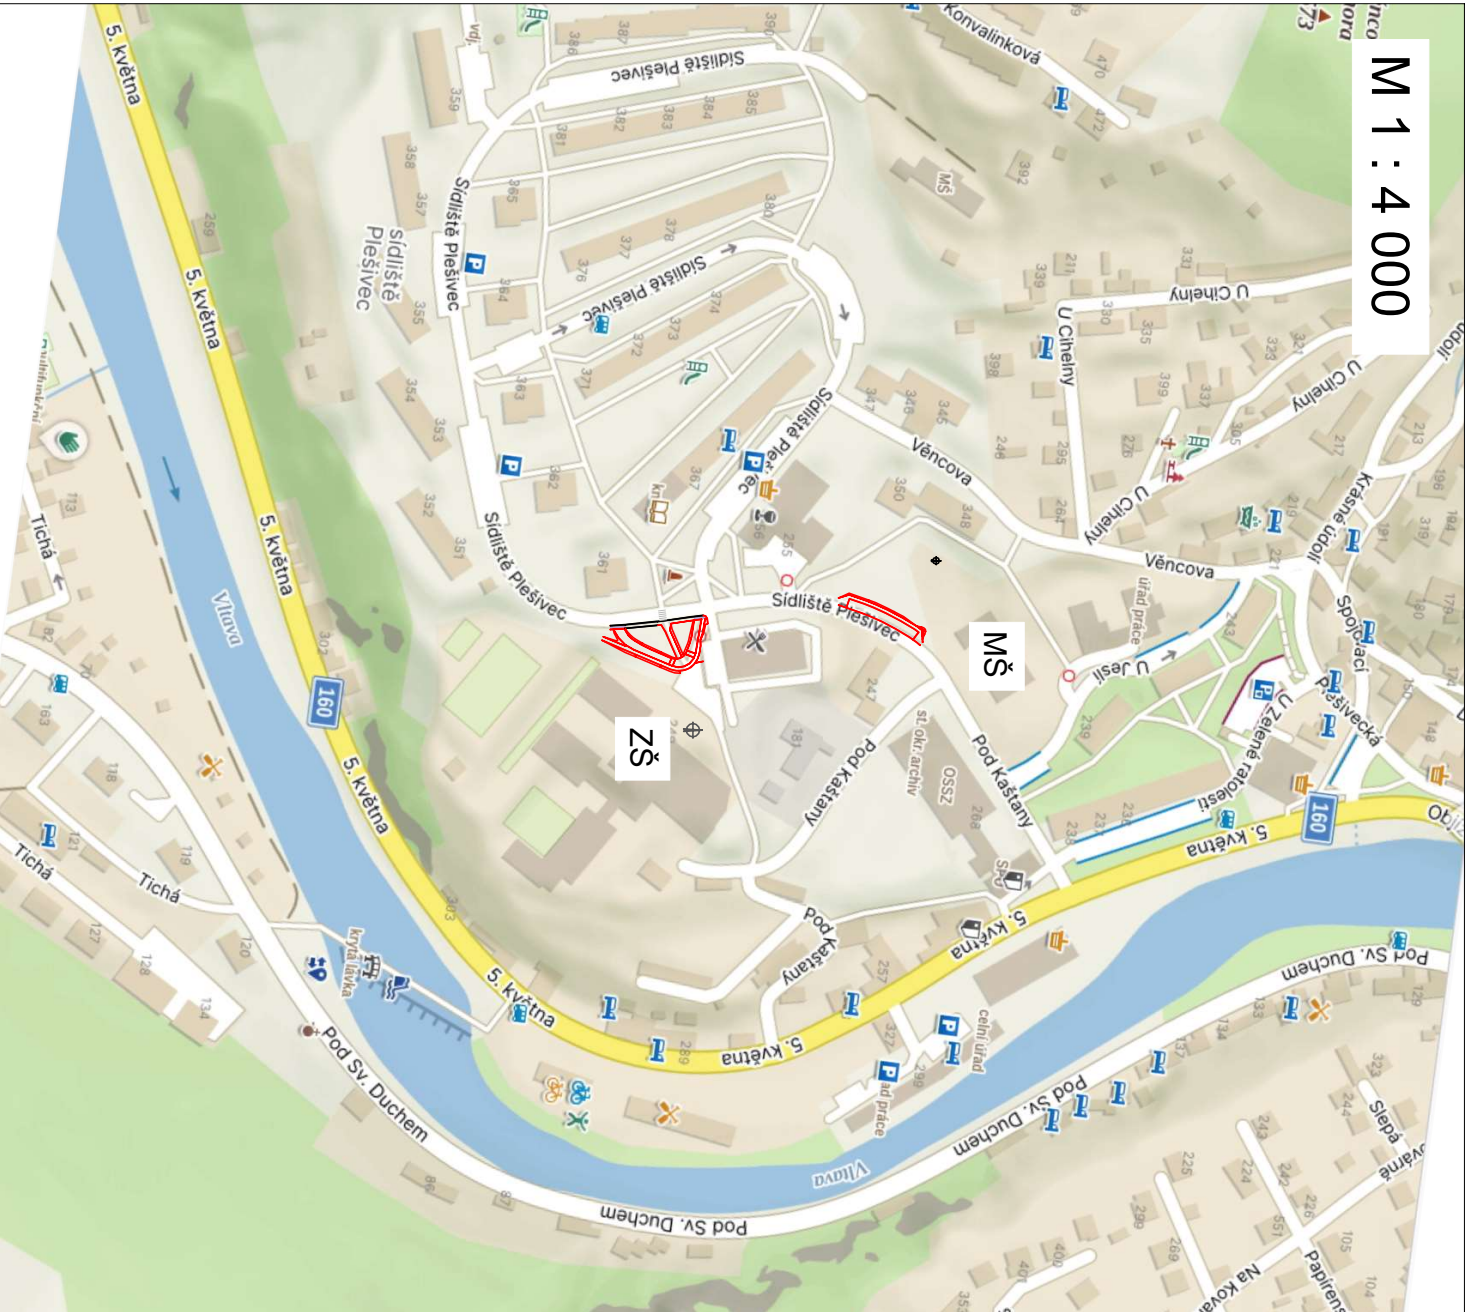

Soutřadnicový systém S-JTSK, výškový systém BpV

NÁZEV PROJEKTU

Řešení dopravní situace u MŠ a ZŠ Plešivec, Český Krumlov

OBJEDNATEL / STAVEBNÍK

Město Český Krumlov
náměstí Svornosti 1
381 01 Český Krumlov

Ing. Jan Rambousek
Pleševská 27
266 01 Beřoun
+420 778 744 320
j.rambousek@email.cz

ZPRACOVATEL

Ing. Jan Rambousek
Pleševská 27
266 01 Beřoun
+420 778 744 320
j.rambousek@email.cz

ODPOVĚDNÝ PROJEKTANT Ing. Jan Rambousek

VYPRACOVAL Ing. Jan Rambousek

DATUM 05/2024

STUPEN PDPs

ČÁST PD

C - SITUAČNÍ VÝKRESY

FORMÁT 2 x A4

MĚŘITKO 1:20 000 / 1:4 000

PŘÍLOHA

PARÉ Č. PR.

Situáční výkres širších vztahů

C 1