PR 1
km 0,007 00

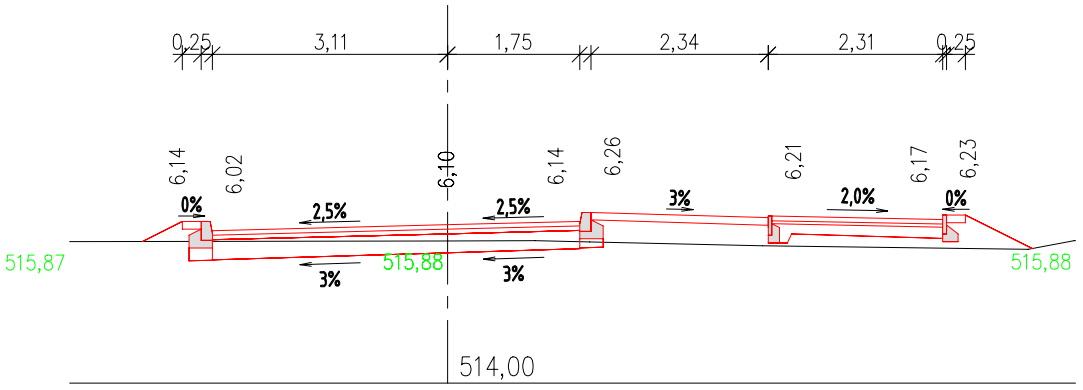

PR 2
km 0,025 33

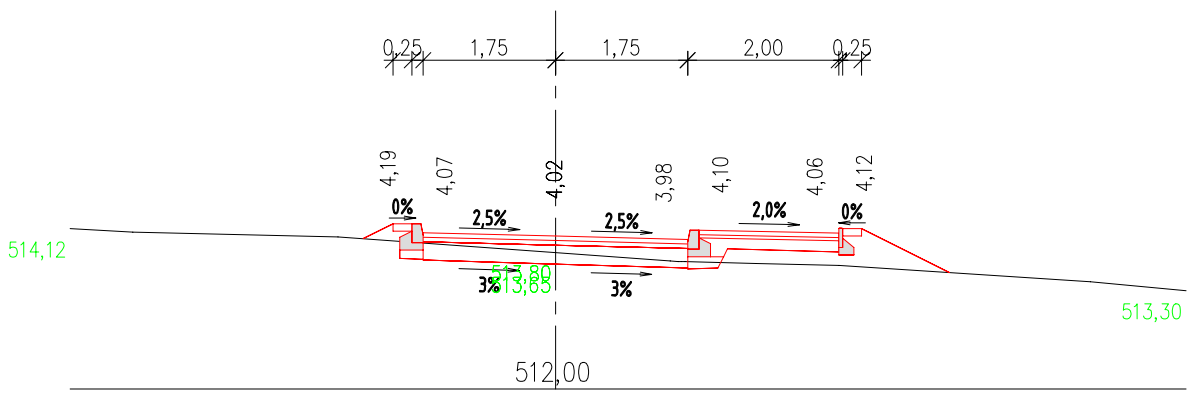

PR 3
km 0,042 00

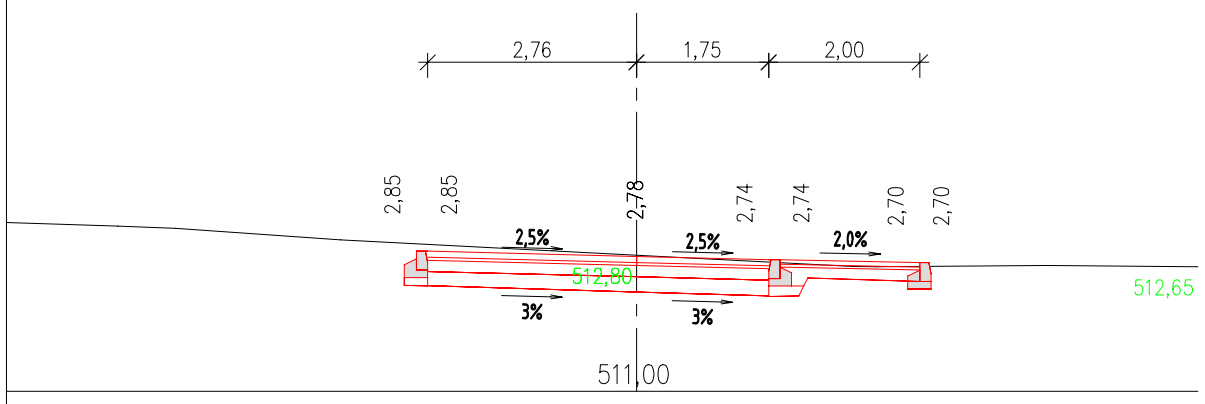

PR 4
km 0,046 00

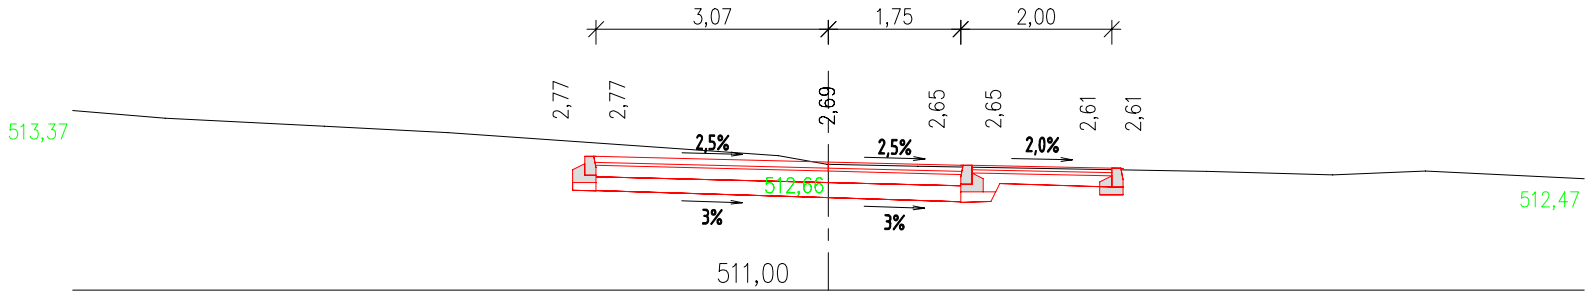

PR 5
km 0,058 29

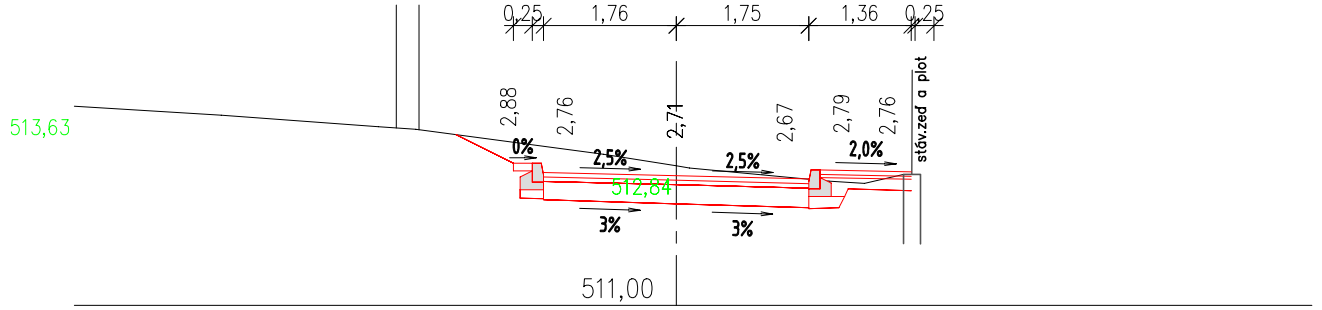

PR 6
km 0,062 50

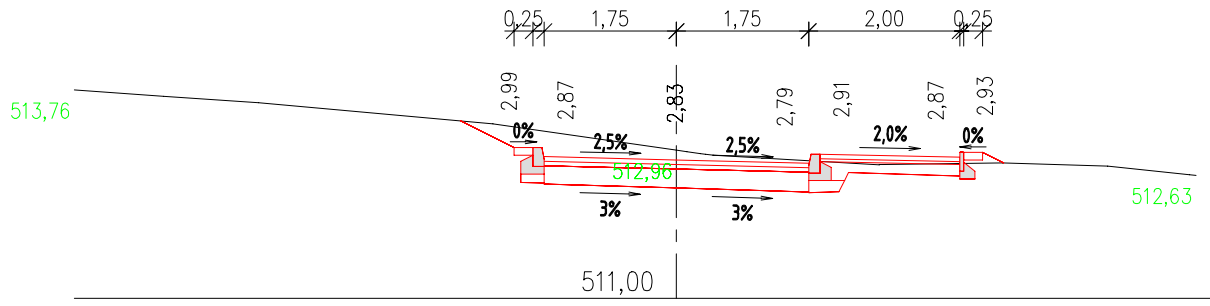

Souřadnicový systém S-JTSK, Výškový systém Bpv

NÁZEV PROJEKTU

Řešení dopravní situace u MŠ a ZŠ Plešivec, Český Krumlov

OBJEDNATEL / STAVEBNÍK Město Český Krumlov náměstí Svornosti 1 381 01 Český Krumlov	ZPRACOVATEL Ing. Jan Rambousek Plzeňská 27, 266 01 Beroun +420 778 744 320 j.rambousek@email.cz	ODPOVĚDNÝ PROJEKTANT	Ing. Jan Rambousek
		VYPRACOVAL	Ing. Jan Rambousek
		DATUM	06/2024
		STUPEŇ	PDPS
ČÁST PD D - DOKUMENTACE OBJEKTŮ		FORMÁT	2 x A4
		MĚŘÍTKO	1:100
PŘÍLOHA Charakteristické příčné řezy Lokalita ZŠ		PARÉ	ČÁST D, Č. PŘ. 4