



RM6 pole 4b

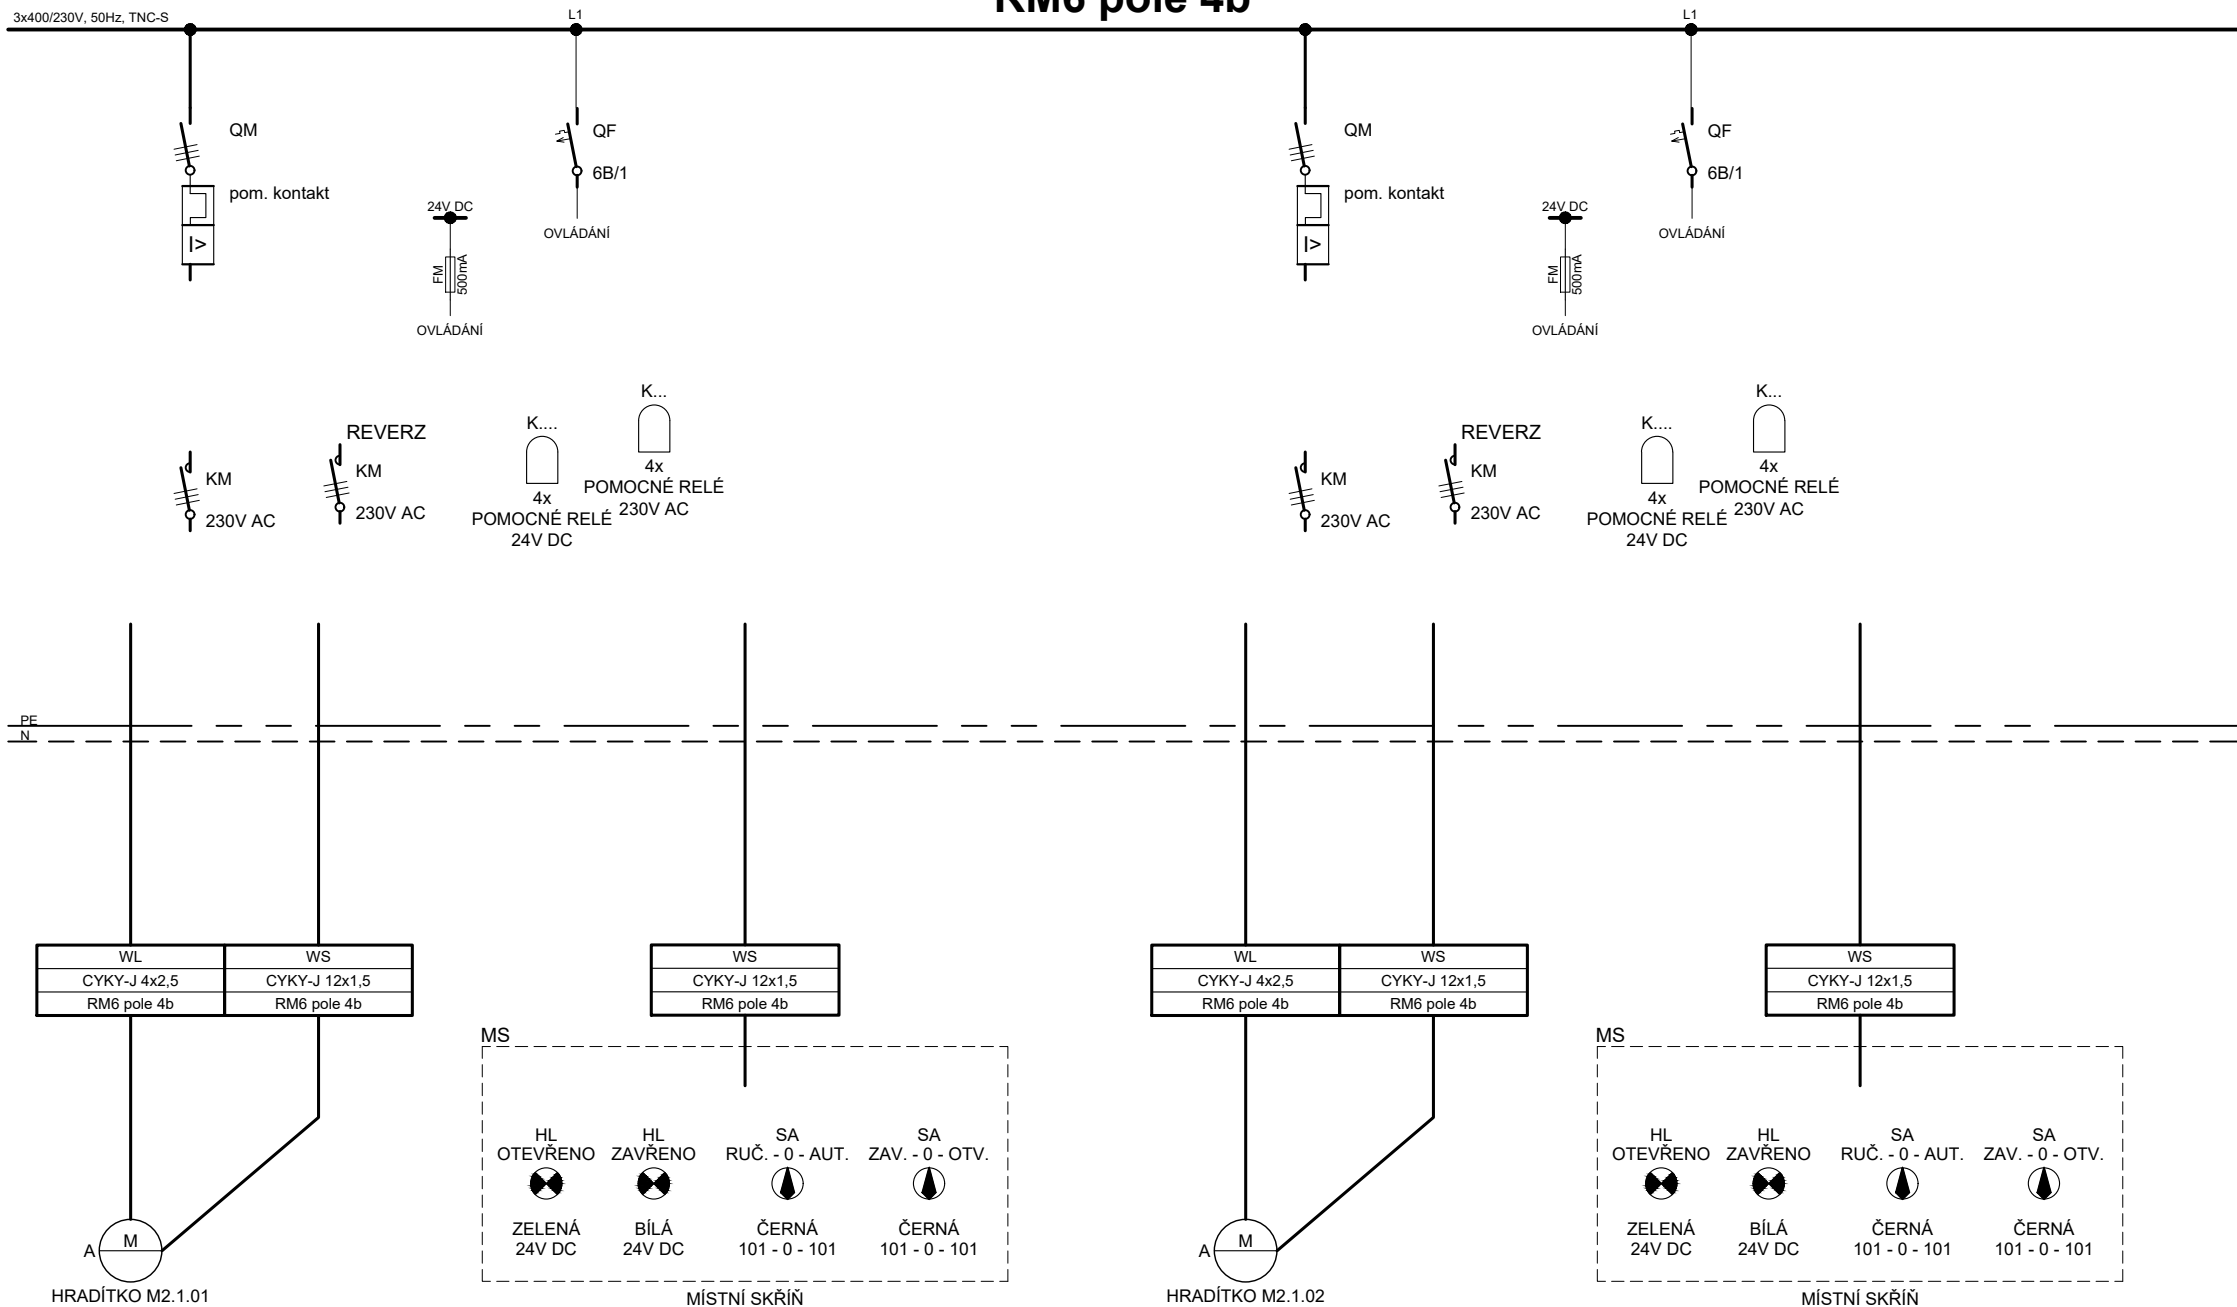

M2.1.01 - HRADÍTKO NA NÁTOKU DO ČOV, M2.1.02 - HRADÍTKO NA OBTOKU ČOV

RM6 pole 4b

3x400/230V, 50Hz, TNC-S

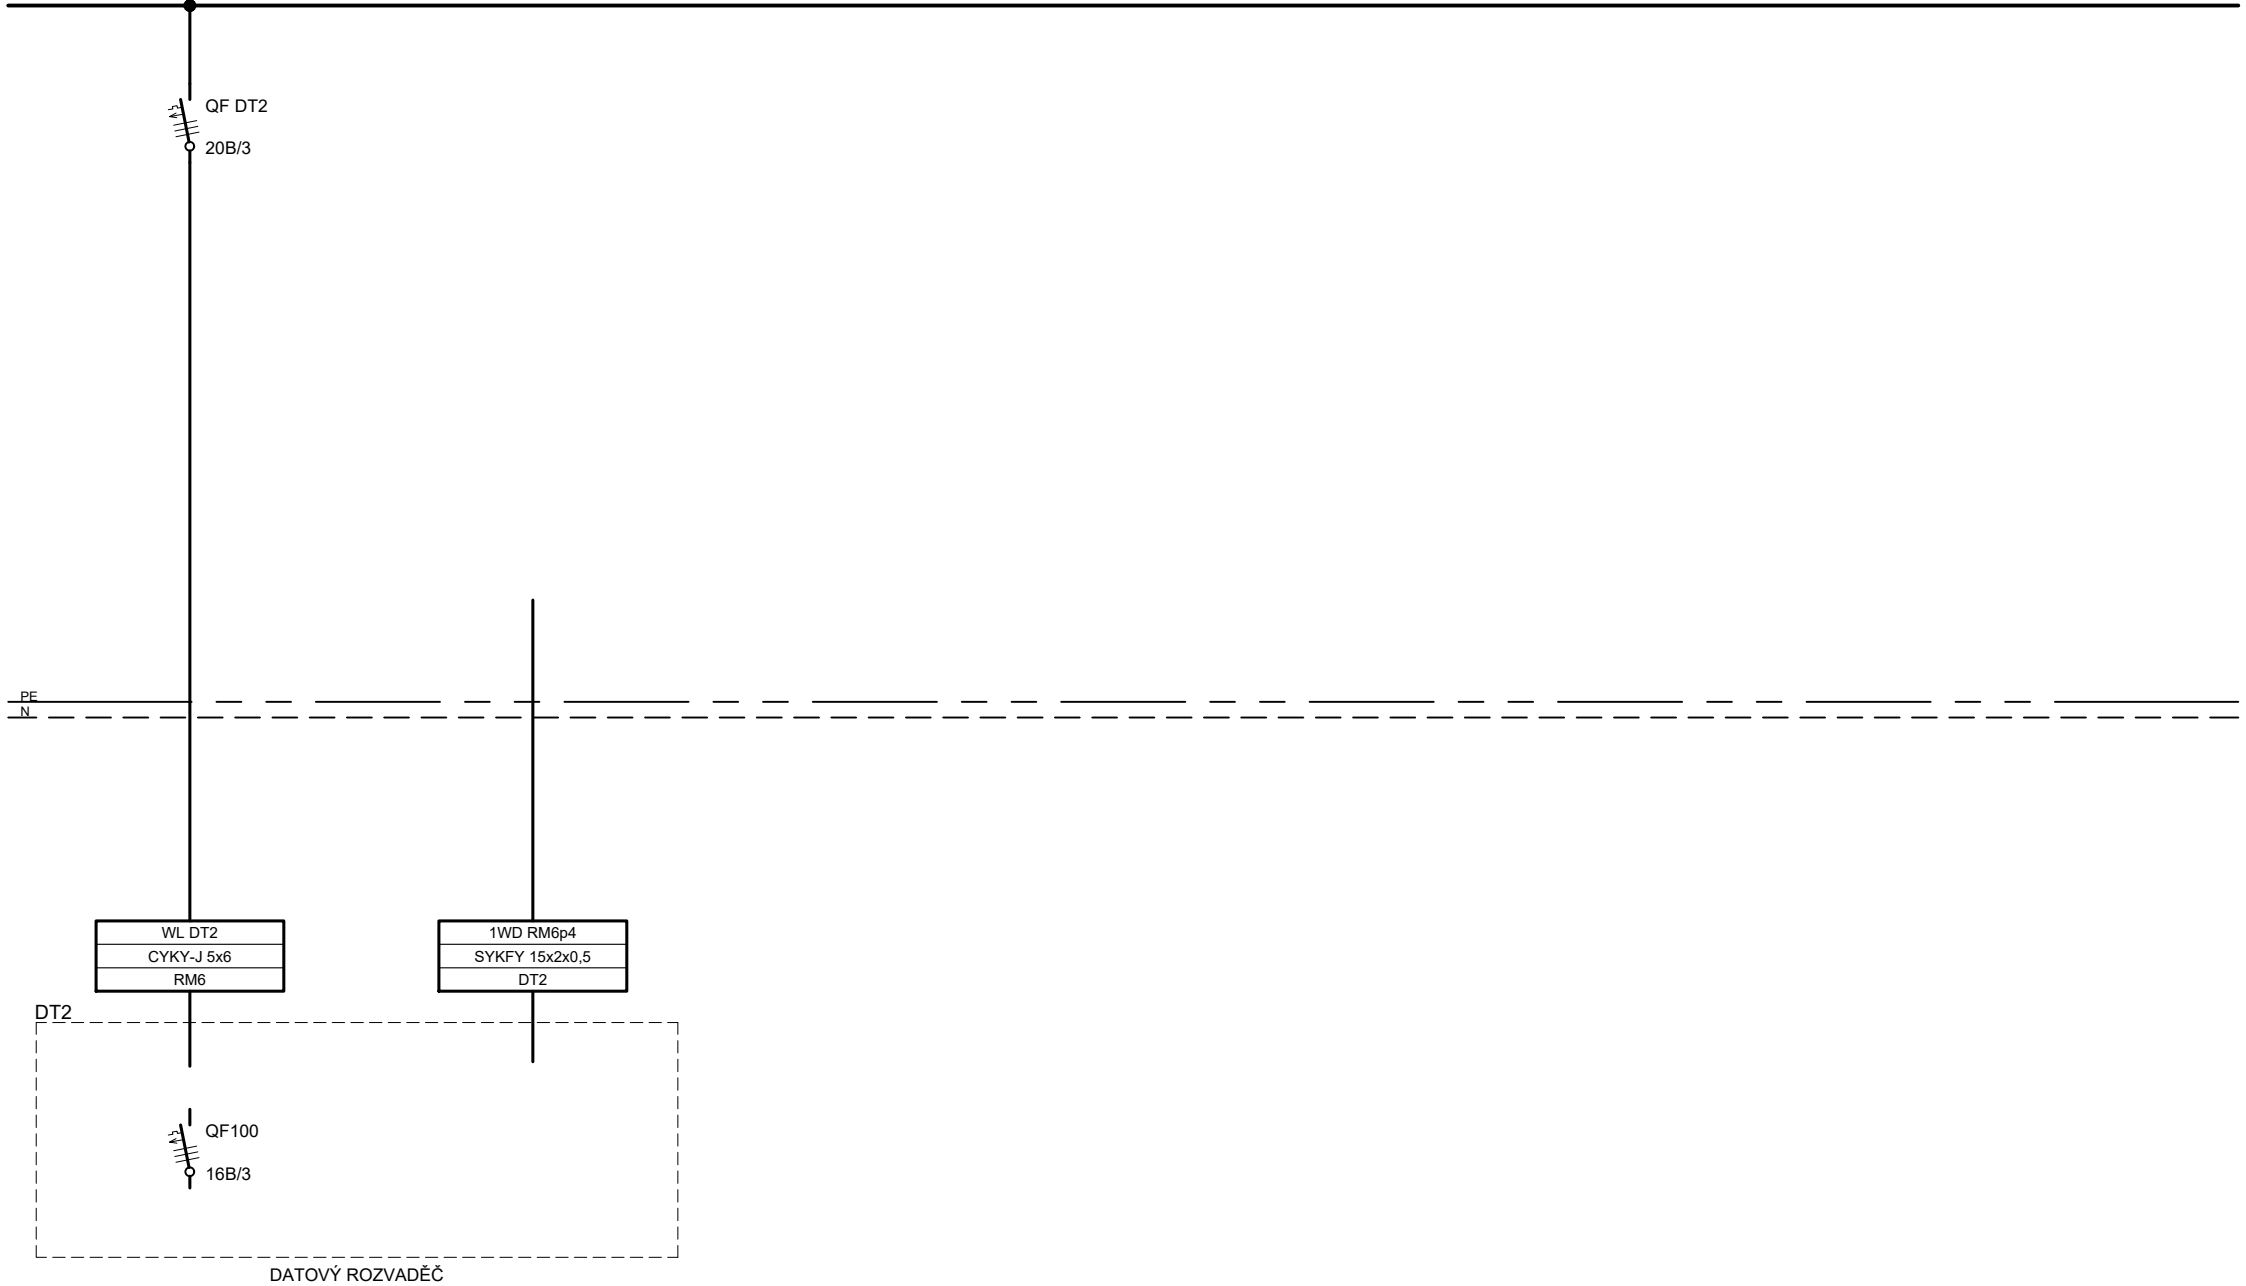

ROZVADĚČ DT2 - NAPÁJENÍ A SIGNALIZACE

Doplnění technologického rozvaděče RM6 v rozvodně v objektu u česlí



číslo zakázky	24091011	datum	9/2024	změna	--	projektant	Ing. Lukáš Čierný	výkres 2	JS2	
<p>Technické řešení uvedené v této projektové dokumentaci je duševním majetkem zhotovitele ve smyslu autorského práva, podléhá ochraně dle zákona č. 121/2000 Sb. o právu autorském, o právech souvisejících s právem autorským a o změně některých zákonů (autorský zákon). Technické řešení nesmí být bez souhlasu autora dále šířeno a je předmětem obchodního tajemství.</p>									výkres	D.3.3.02

ý	výkres 2	JS2
ri.	výkres	D.3.3.02