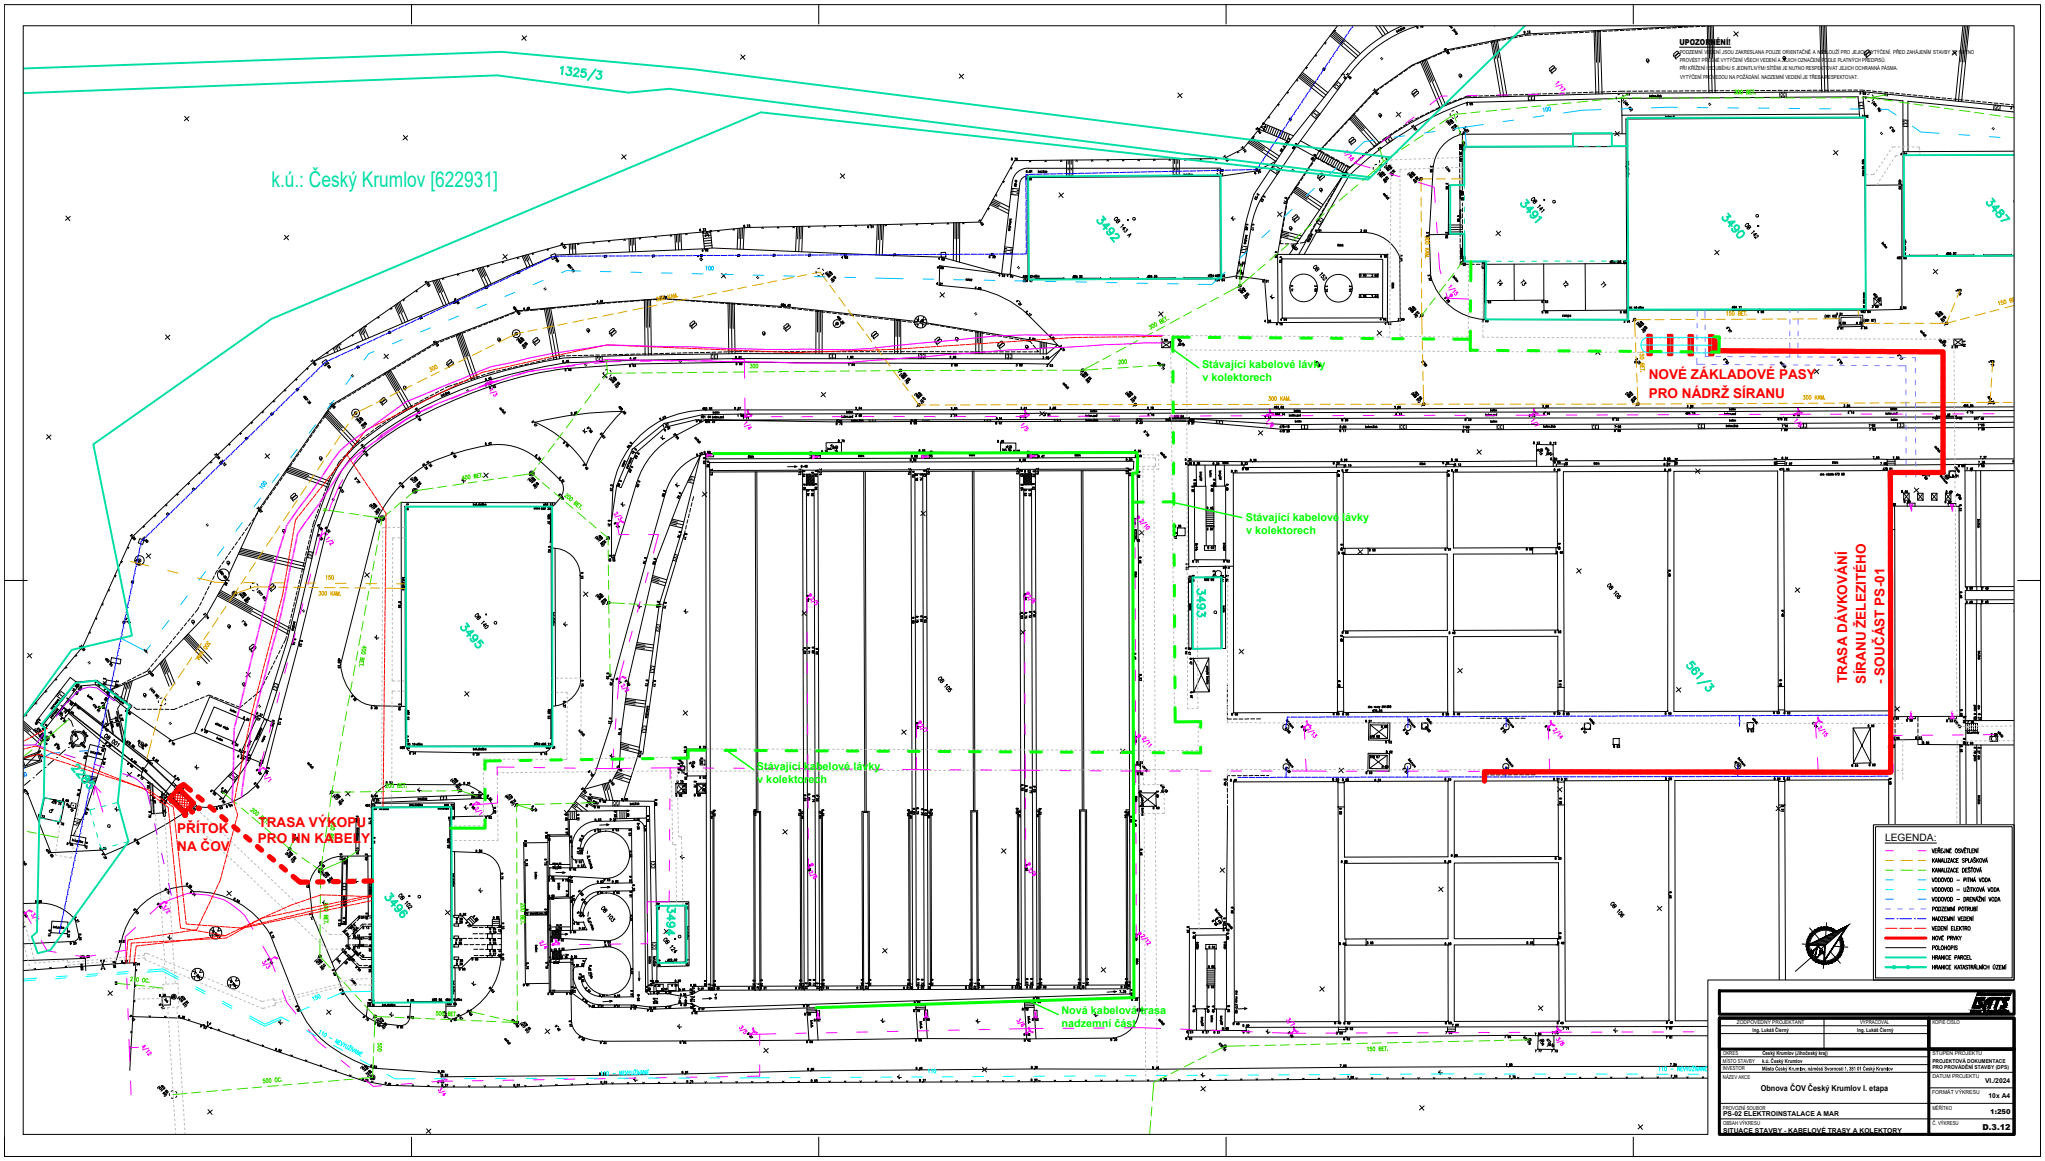
k.ú.: Český Krumlov [622931]
1325/3
UPOZORNĚNÍ!
Stávající kabelové lávky v kolektorech
NOVÉ ZÁKLADOVÉ PASY PRO NÁDRŽ SÍRANU
Stávající kabelové lávky v kolektorech
TRASA DÁVKOVÁNÍ SÍRANU ŽELEZITÉHO - SOUČÁST PS-01
Stávající kabelové lávky v kolektorech
PŘÍTOK NA ČOV
TRASA VÝKOPU PRO NN KABELY
Nová kabelová trasa nadzemní část
561/3
LEGENDA:
VEŘEJNÉ OSVĚTLENÍ
KANALIZACE SPLAŠKOVÁ
KANALIZACE DEŠŤOVÁ
VODOVOD – PITNÁ VODA
VODOVOD – UŽITKOVÁ VODA
VODOVOD – DRENÁŽNÍ VODA
PODZEMNÍ POTRUBÍ
NADZEMNÍ VEDENÍ
VEDENÍ ELEKTRO
NOVÉ PRVKY
POLOHOPIS
HRANICE PARCEL
HRANICE KATASTRÁLNÍCH ÚZEMÍ
Obnova ČOV Český Krumlov I. etapa
PS-02 ELEKTROINSTALACE A MAR
SITUACE STAVBY - KABELOVÉ TRASY A KOLEKTORY
PROJEKTOVÁ DOKUMENTACE PRO PROVÁDĚNÍ STAVBY (DPS)
VI./2024
10x A4
1:250
D.3.12