


PŮDORYS STÁVAJÍCÍ ROZVODNY NN V PŘÍZEMÍ POD PŮVODNÍM VELÍNEM

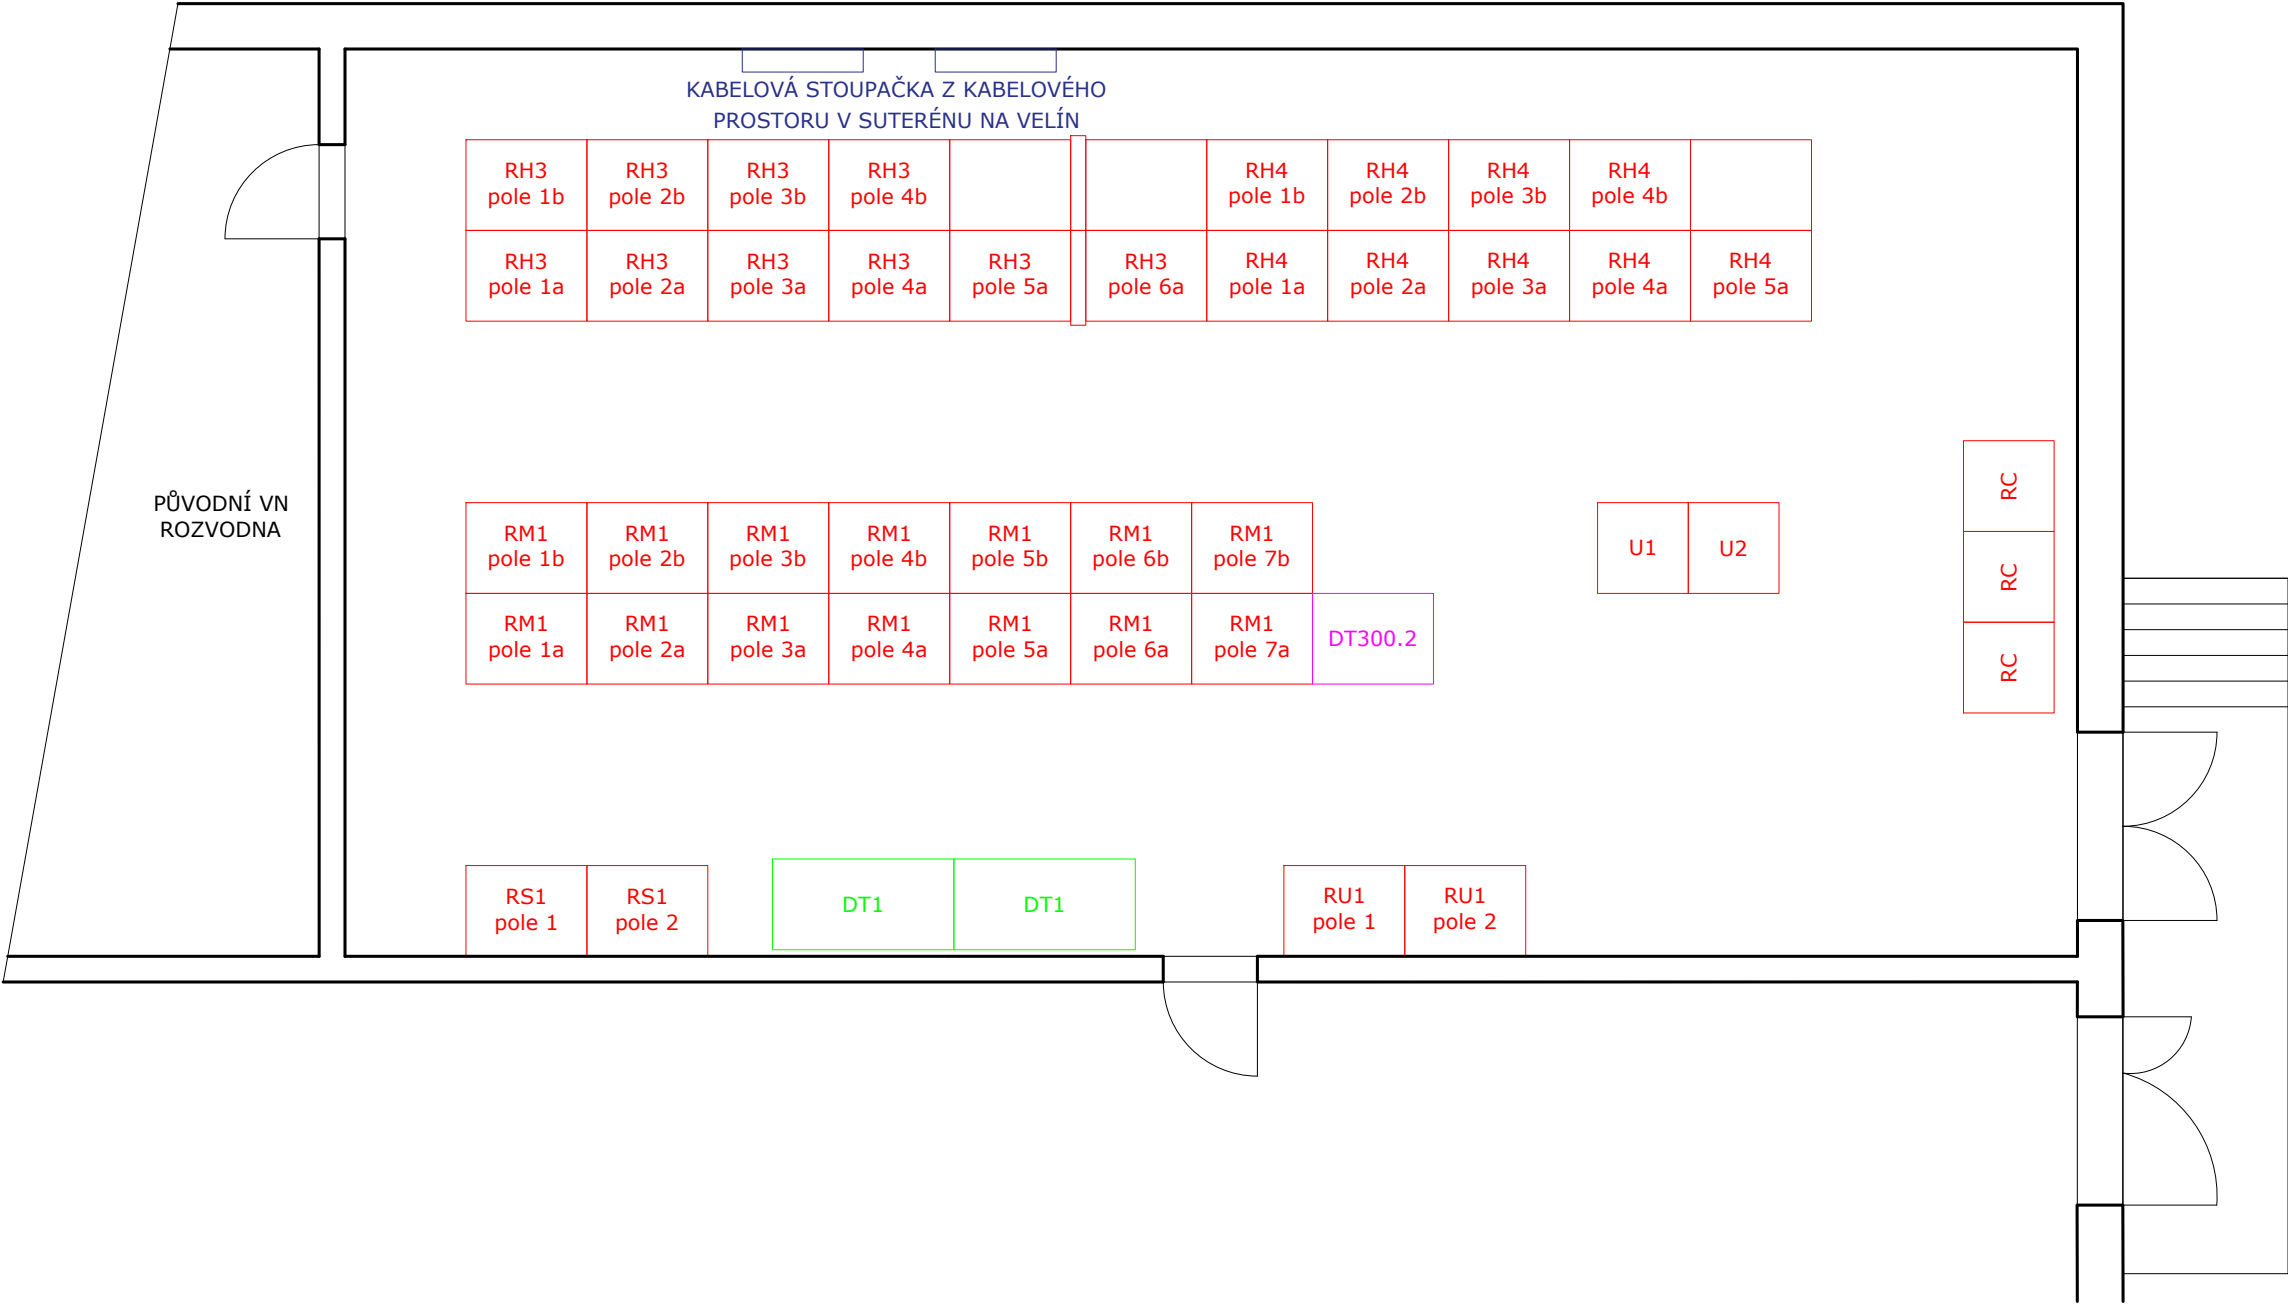

PS-02



ISATS
Ing. Procházka

ZODPOVĚDNÝ PROJEKTANT		VYPRACOVAL	KOPIE ČÍSLO
Ing. Lukáš Čierný		ING. Lukáš Čierný	
OKRES Český Krumlov (Jihočeský kraj)			STUPEŇ PROJEKTU
MÍSTO STAVBY k.ú. Český Krumlov			PROJEKTOVÁ DOKUMENTACE
INVESTOR Město Český Krumlov, náměstí Svornosti 1, 381 01 Český Krumlov			PRO PROVÁDĚNÍ STAVBY (DPS)
NÁZEV AKCE			DATUM PROJEKTU
Obnova ČOV Český Krumlov I. etapa			VI./2024
			FORMÁT VÝKRESU
			2x A4
PROVOZNÍ SOUBOR PS-02 ELEKTROINSTALACE A MAR			MĚŘÍTKO
			1:50
OBSAH VÝKRESU DISPOZICE NN ROZVODNY V PŘÍZEMÍ POD PŮV. VELÍNEM			Č. VÝKRESU
			D.3.8