




Demolice bazénu v Českém Krumlově, p.č. 3415/1

11. 11. 2024

Zdeněk Kmoch

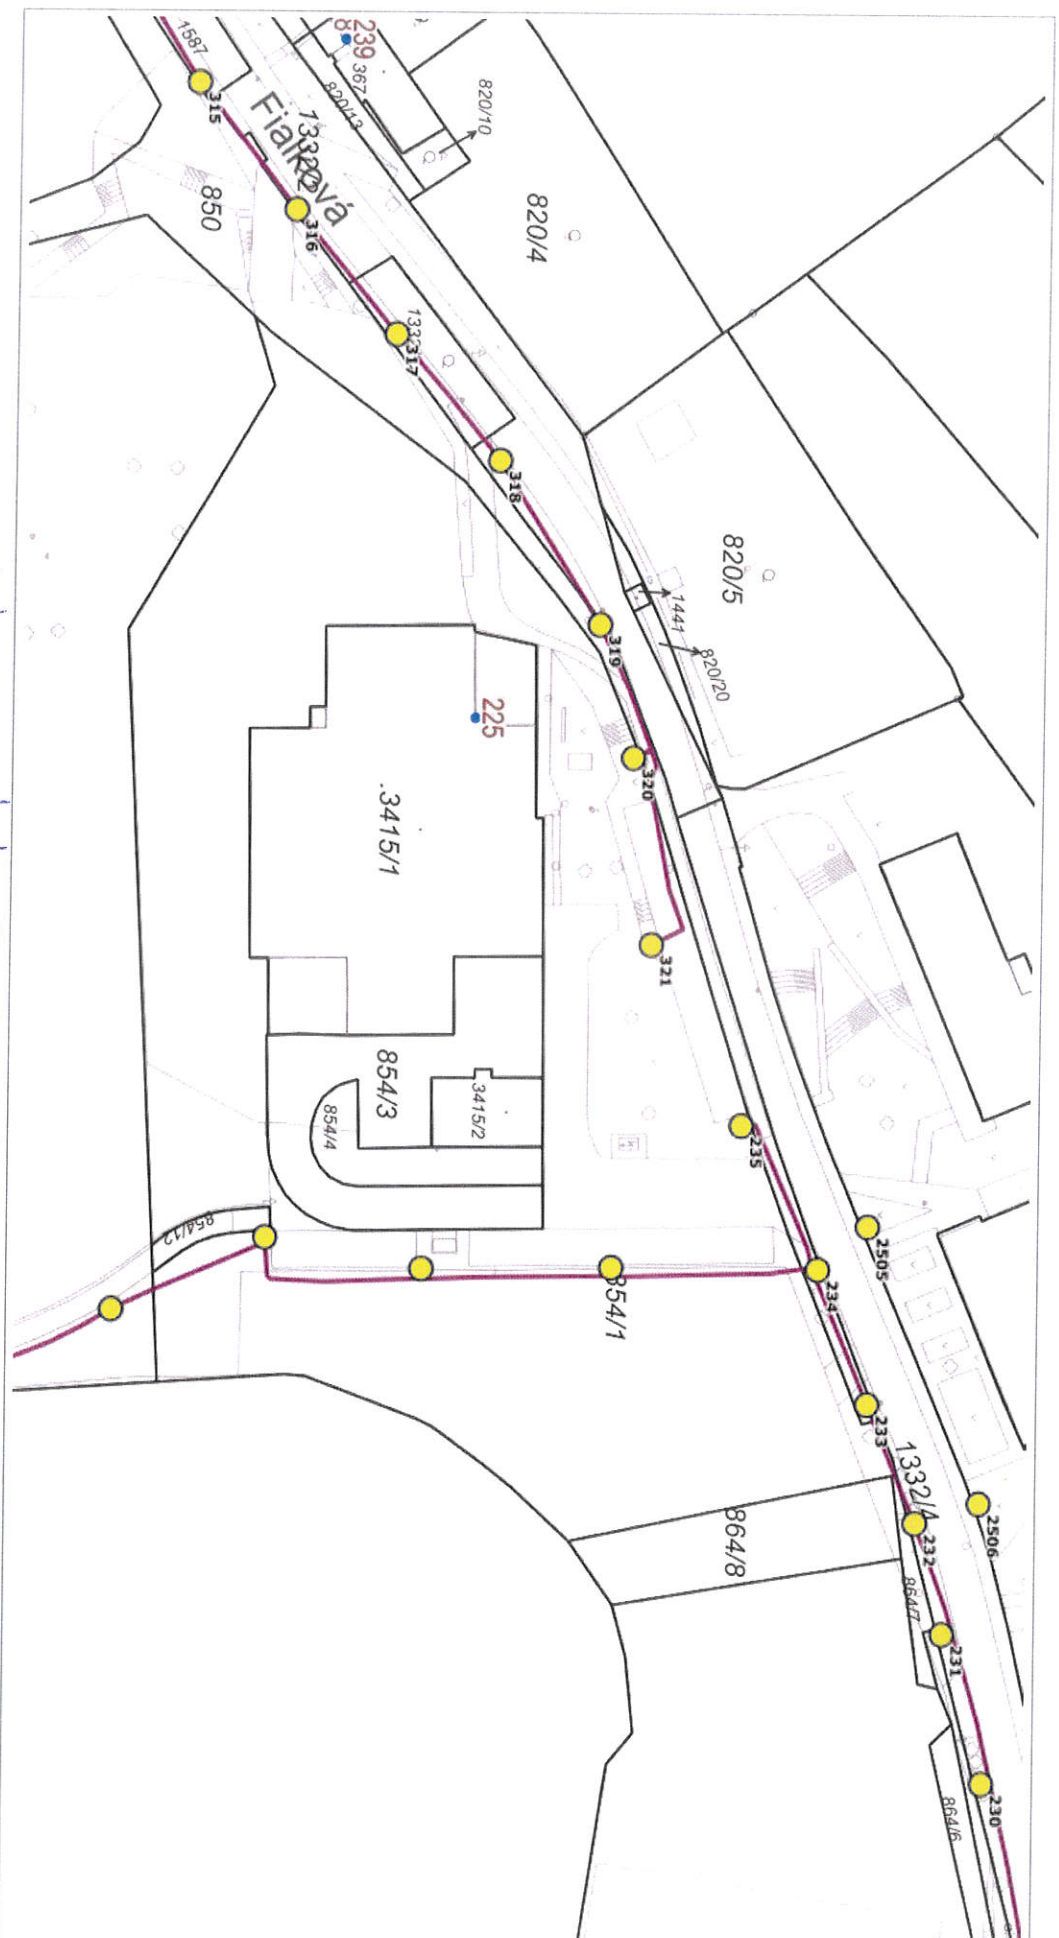

0 25 m 50 m

1 : 1 000

© Spinbox T-MAPY, RUIAN © ČÚZK, Katastr © ČÚZK

ŽÁDEŇ O DLE PŘÍPOJE V ZÁHRADĚ
VÝZEV V MĚSTĚ

SLUŽBY MĚSTA ①
ČESKÝ KRUMLOV s.r.o.
Dobrovice 1, 381 01 Český Krumlov
Tel.: 380 711 285, Tel./fax: 380 726 342
DIČ: CZ25151321