




PŮDORYSU 3.NP - Bourací práce

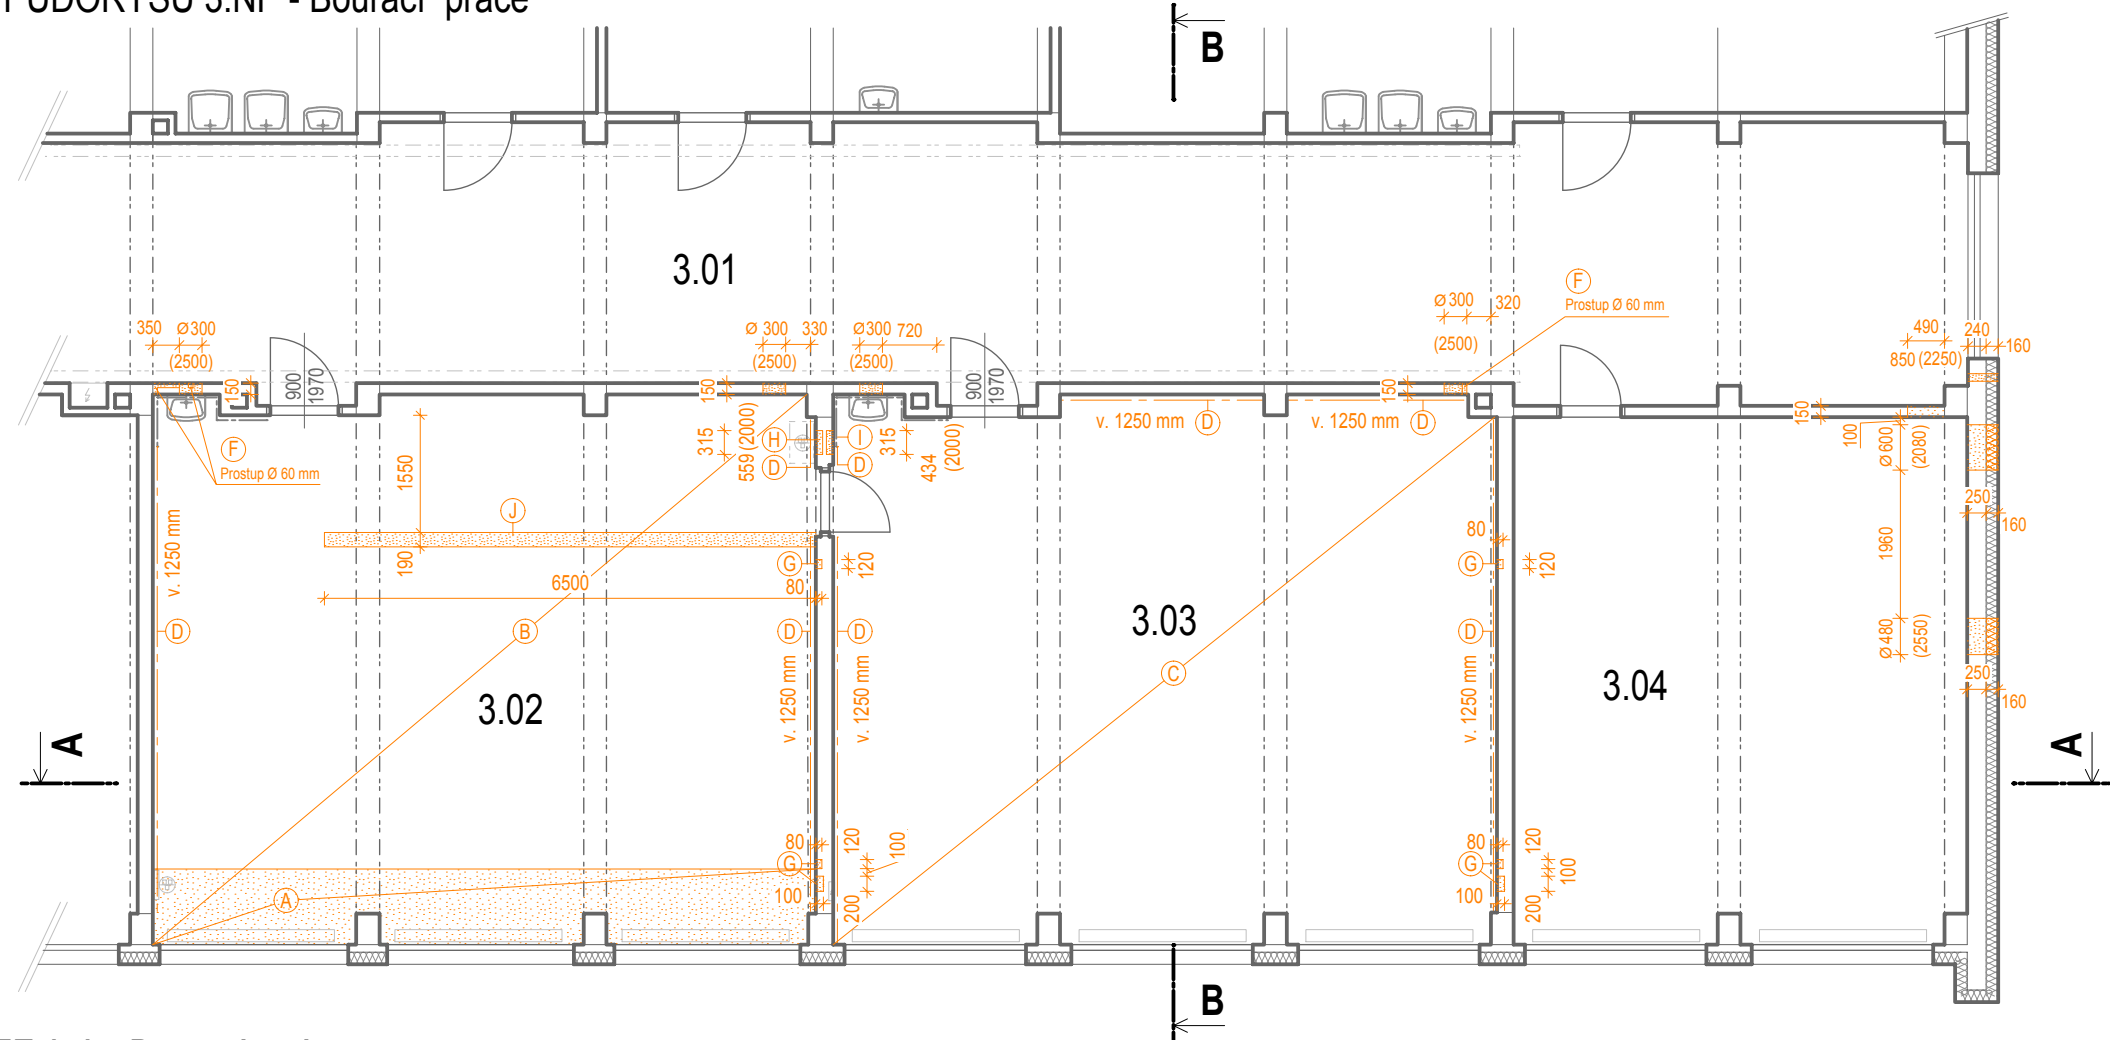

ŘEZ A-A - Bourací práce

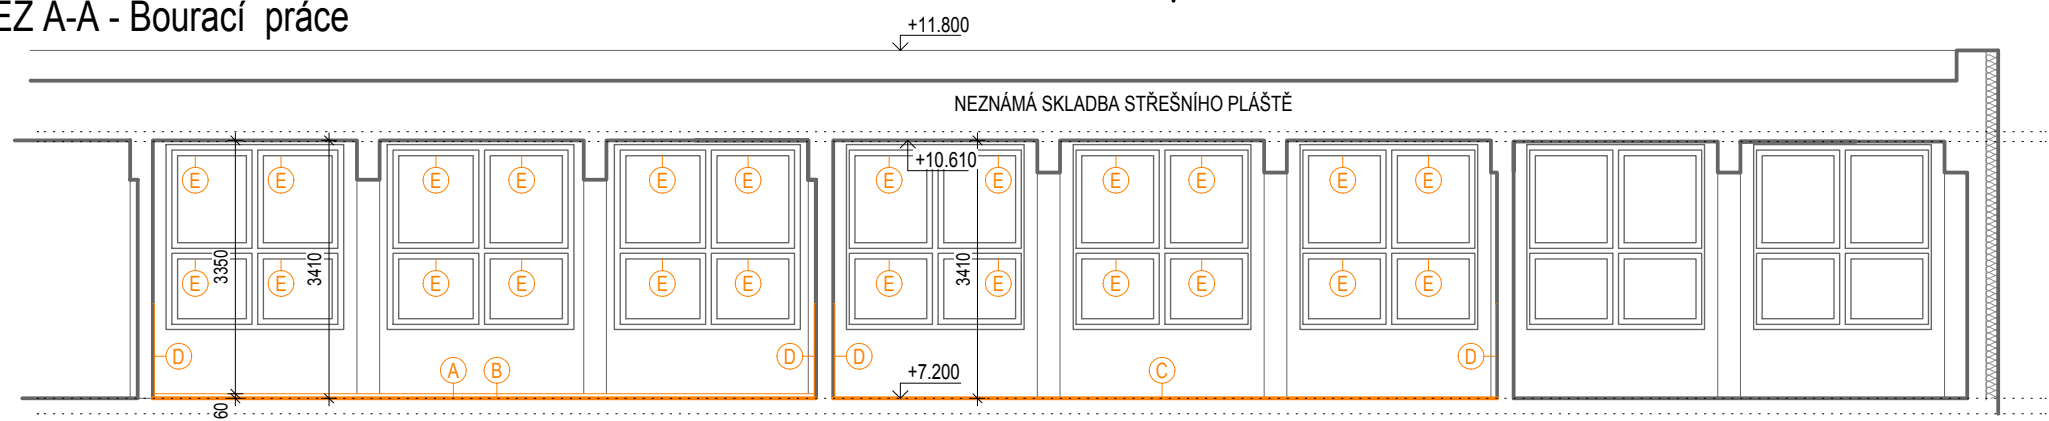

ŘEZ B-B - Bourací práce

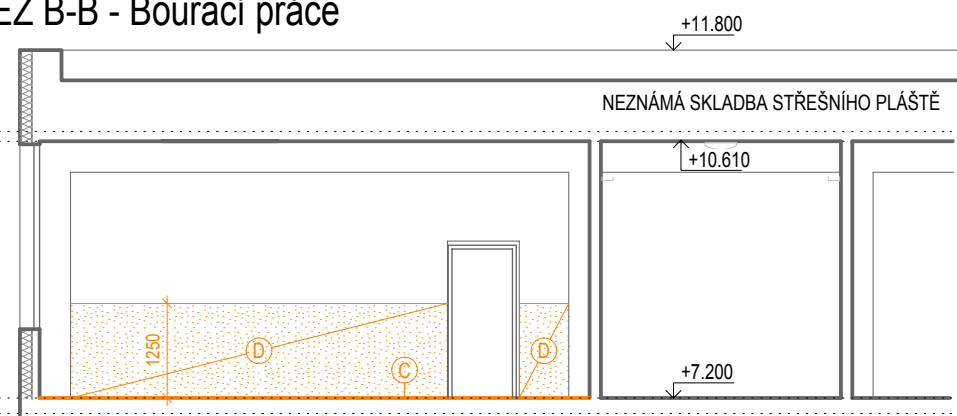

VÝŘEZ PŮDORYSU 3.NP - PAVILON U12
Bourací práce
1:100

LEGENDA MÍSTNOSTÍ

ČÍSLO	NÁZEV MÍSTNOSTI	PLOCHA	PODLAHA	STĚNA	STROP
3.01	Chodba		PVC	Vápenocementová štuková omítka do v. 1.5 m omyvatelný nátěr	Vápenocementová štuková omítka
3.02	Počítačová učebna - IT1	62.81	PVC (A)(B)	Vápenocementová štuková omítka (D) do v. 1.5 m dřev. obklad	Vápenocementová štuková omítka
3.03	Počítačová učebna - IT2	62.78	PVC (C)	Vápenocementová štuková omítka (D) do v. 1.5 m dřev. obklad	Vápenocementová štuková omítka
3.04	Kabinet		PVC	Vápenocementová štuková omítka	Vápenocementová štuková omítka

LEGENDA:

- STÁVAJÍCÍ NOSNÁ KONSTRUKCE (PŘEDPOKLAD ZDĚNÉ KERAMICKÉ CIHLY)
- BOURANÉ KONSTRUKCE
- (A) ODSTRANĚNÍ VYVÝŠENÉ PODLAHOVÉ KONSTRUKCE
- DŘEVĚNÁ NOSNÁ KONSTRUKCE + OSB DESKY (NÁŠLAP)
- (B) ODSTRANĚNÍ NÁŠLAPNÉ VRSTVY (PVC)
- (C) ODSTRANĚNÍ NÁŠLAPNÉ VRSTVY (ANTISTATICKÉ PVC)
- (D) ODSTRANĚNÍ STÁVAJÍCÍHO DŘEVĚNÉHO OBKLADU
- dřevěný obklad osb desky + dřevěná lišta
- výška obkladu 1250 mm
- (E) DEMONTÁŽ STÁVAJÍCÍCH STÍNÍČÍCH ROLET Z OKENNÍCH KŘÍDEL
- (F) PROSTUP PRO POTRUBÍ DN 50 - ODVOD KONDEZÁTU OD KLIMATIZAČNÍ JEDNOTKY
- výška prostupu upřesněna na stavbě dle skutečného spádu potrubí
- (G) NIKY PRO OSAZENÍ SIFONU HL138 A PŘÍVZDUŠŇOVACÍ HLAVICE HL904
- výška nik bude upřesněna na stavbě dle skutečného umístění klimatizační jednotky
- velikost niky pro: HL138 (120 x 200 x 80 mm)
HL904 (200 x 300 x 100 mm)
- (H) NIKA PRO EI ROZVADĚČ
- velikost niky 315 x 559 x 90 mm
- parapet 2000 mm nad podlahou
- (I) NIKA PRO EI ROZVADĚČ
- velikost niky 315 x 434 x 90 mm
- parapet 2000 mm nad podlahou
- (J) INSTALAČNÍ DRÁŽKA V PODLAZE
- velikost velikost drážky 190 x 45 mm

WIZNER AA
Architektonický atelier

Zodpovědný projektant: Ing. Arch. Petr Wizner	Vypracoval / kreslil: Ing. Jiří Fazekas
Kraj: Jihočeský	Město: Český Krumlov
Investor / zadavatel: Město Český Krumlov, náměstí Svornosti 1, Vnitřní Město, 381 01 Č.Krumlov	

Císlo objektu: -	Název akce: ZŠ Za Nádražím, Český Krumlov - modernizace počítačových učeben	Pocet formátů x A4
		Datum 09/2022
		Císlo zakázky 05/PW/22
Stupen dokumentace: DSP	Obsah: VÝŘEZ PŮDORYSU 3.NP - PAVILON U12 Bourací práce - 1:100	Císlo přílohy D.1.1.02
		Císlo pare

WIZNER AA
architektonický atelier s.r.o.

Rožmberská 609, Český Krumlov
tel. 602 441 808, 380 726 445
IČO 068 173 35