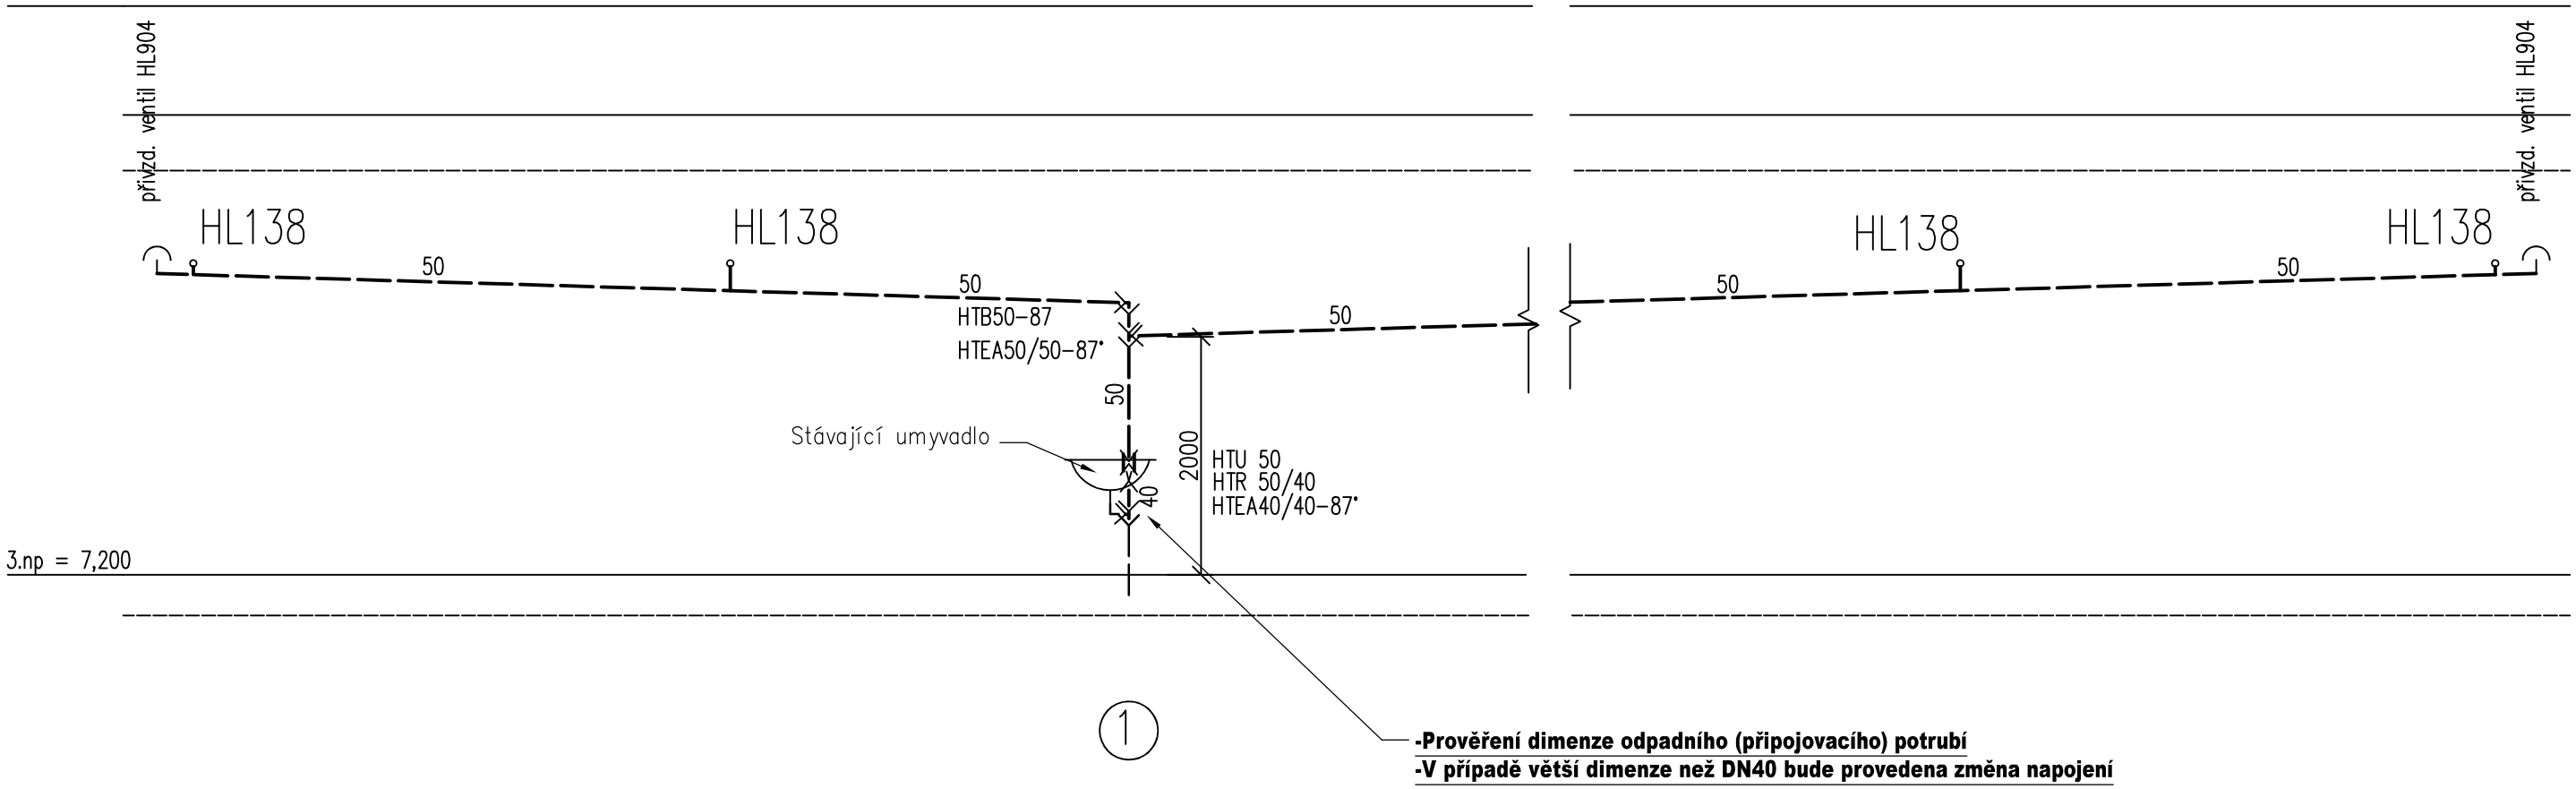

1

-Prověření dimenze odpadního (připojovacího) potrubí
-V případě větší dimenze než DN40 bude provedena změna napojení

Legenda potrubí:

——————— Připojovací potrubí– potrubí PVC–HT

Projektant: Ing.Martin Řeháček	Vypracoval: Ing.Martin Řeháček	TZB–ing. Řeháček Martin Kladné č.p.53 382 21 Kájov mobil: 777341519 e–mail: rehacek01@quick.cz
Investor: Město Český Krumlov, Kaplická 439, 381 01 Č. Krumlov		
Akce: **ZŠ Za Nádražím, Český Krumlov** – modernizace počítačových učeben		Stupeň PD: DPS
		Datum: 08/2022
Objekt: Zdravotní instalace		Č.zakázky: RE2022–013
Výkres: Kanalizace – Řez stoupačkou		Měřítko: / Č.výkresu: 2