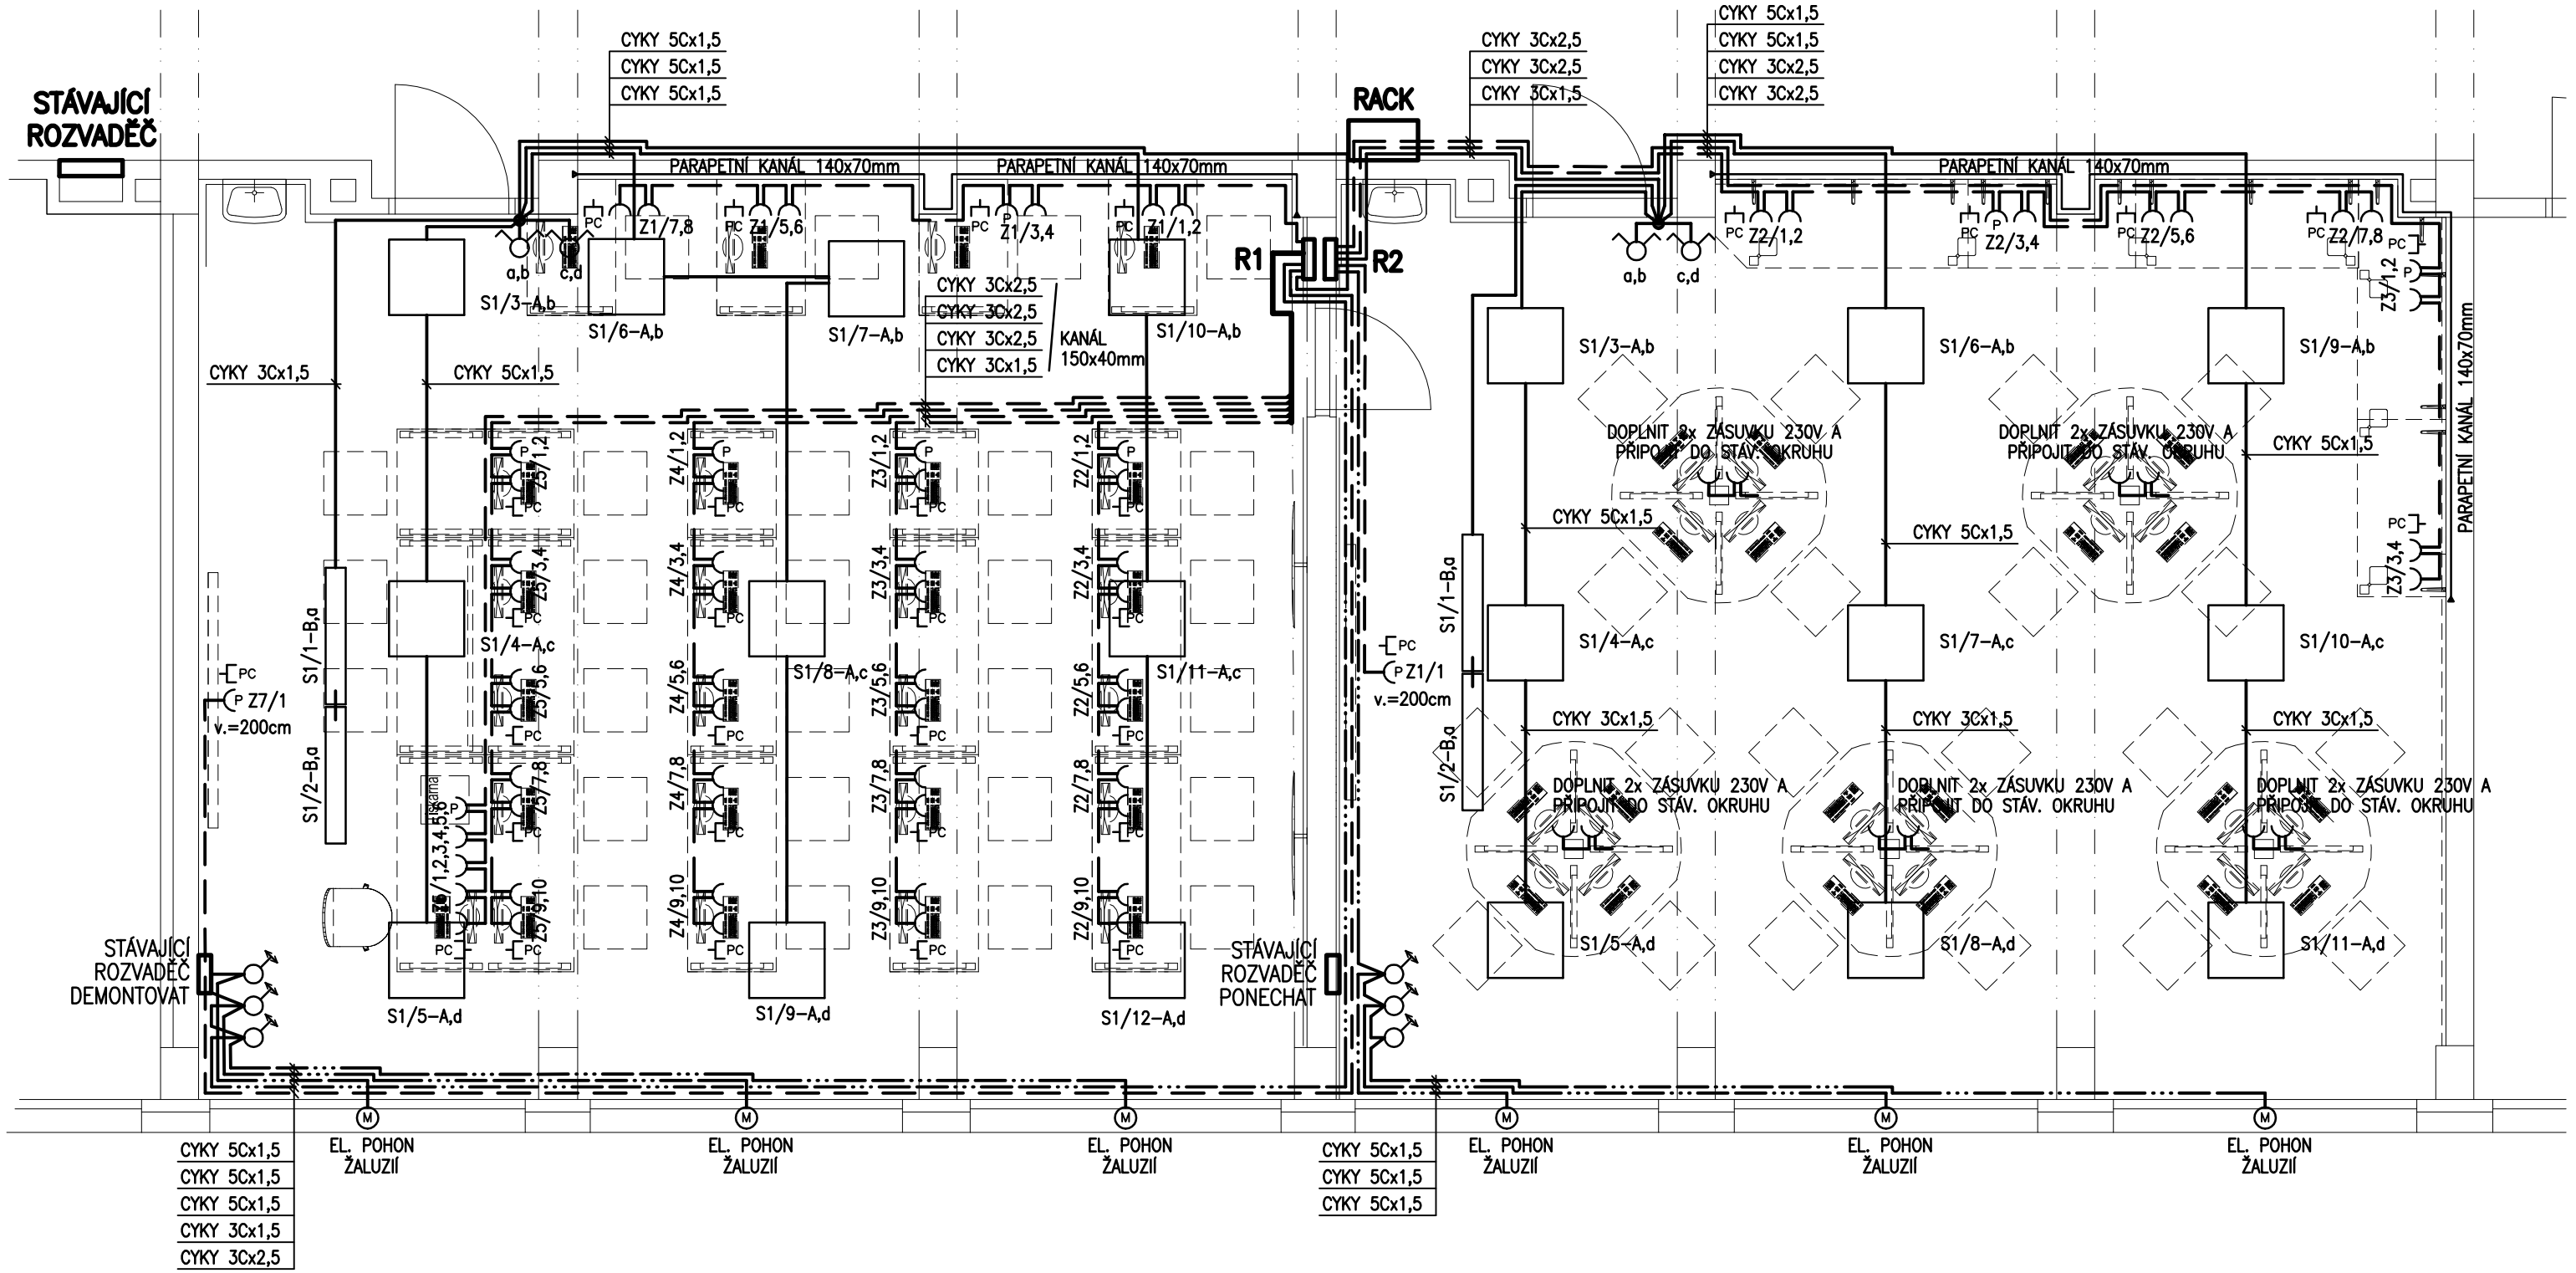

LEGENDA SVÍTIDEL

A	SVÍTIDLO LED 42W, 3650lm, 4000K, IP20, 596x596x12mm
B	SVÍTIDLO LED 48W, 4323lm, 4000K, IP20, 1080x160x55mm

POZNÁMKY

- VYPÍNAČE OSADIT 120 cm NAD PODLAHOU
- ZÁSUVKY BUDOU PŘIPEVNĚNY PŘÍMO NA STOLECH
- KABELY BUDOU VEDENY V KABELOVÝCH KANÁLEH, KTERÉ JSOU SOUČÁSTÍ STOLŮ
- PARAPETNÍ KANÁL 140x70mm BUDE OBSAHOVAT STÍNÍCÍ KANÁL 40x20mm
- PODLAHOVÝ KANÁL 150x40mm BUDE OBSAHOVAT STÍNÍCÍ PŘEPÁŽKU
- PARAPETNÍ KANÁL OSADIT 50cm NAD PODLAHOU (POD PRACOVNÍ DESKOU)

LEGENDA VODIČŮ

- SVĚTELNÁ INSTALACE CYKYL 3Cx1,5
- ZÁSUVKOVÁ INSTALACE CYKYL 3Cx2,5
- INSTALACE PRO ŽALUZIE CYKYL 3Cx1,5
  PŘÍVOD PRO EL. POHON ŽALUZIÍ CYKY 5Cx1,5

3 PEN AC 50Hz 400V/TN-C ; 3N PE AC 50 Hz 400V/TN-S
OCHRANA AUTOMATICKÝM ODPOJENÍM OD ZDROJE DLE ČSN 33 2000-4-41 ed.3

JEDNOTLIVÉ MATERIÁLY A VÝROBKY NAVRŽENÉ V TÉTO PD LZE ZAMĚNIT PO ODSOUHLASENÍ INVESTOREM A A PROJEKTANTEM ZA OBDOBNÉ JINÉHO VÝROBCE PŘI DODRŽENÍ DANÝCH VLASTNOSTÍ A CENOVÝCH RELACÍ !

ZODP. PROJEKTANT V. PÁRTL	VYPRACOVAL V. PÁRTL	**VÁCLAV PÁRTL** PROJEKTOVÁNÍ ELEKTRICKÝCH ZAŘÍZENÍ POD SKALKOU 543, ČESKÝ KRUMLOV
INVESTOR MĚSTO ČESKÝ KRUMLOV NÁMĚSTÍ SVORNOSTI 1, ČESKÝ KRUMLOV		ZAK. ČÍSLO: **35 – 22**
AKCE **ZŠ ZA NÁDRAŽÍM ČESKÝ KRUMLOV MODERNIZACE POČÍTAČOVÝCH UČEBEN**		DATUM: 08/2022
		MĚŘÍTKO: 1:50
		FORMÁT: 2 A4
DRUH PŘÍLOHY: ELEKTROINSTALACE 3.NP		Č.PARÉ: Č.VÝKRESU: D1.4.3