



PŮDORYSU 3.NP - Návrh
M 1:100

VÝŘEZ PŮDORYSU 3.NP - PAVILON U12
Návrh vybavení
1:100

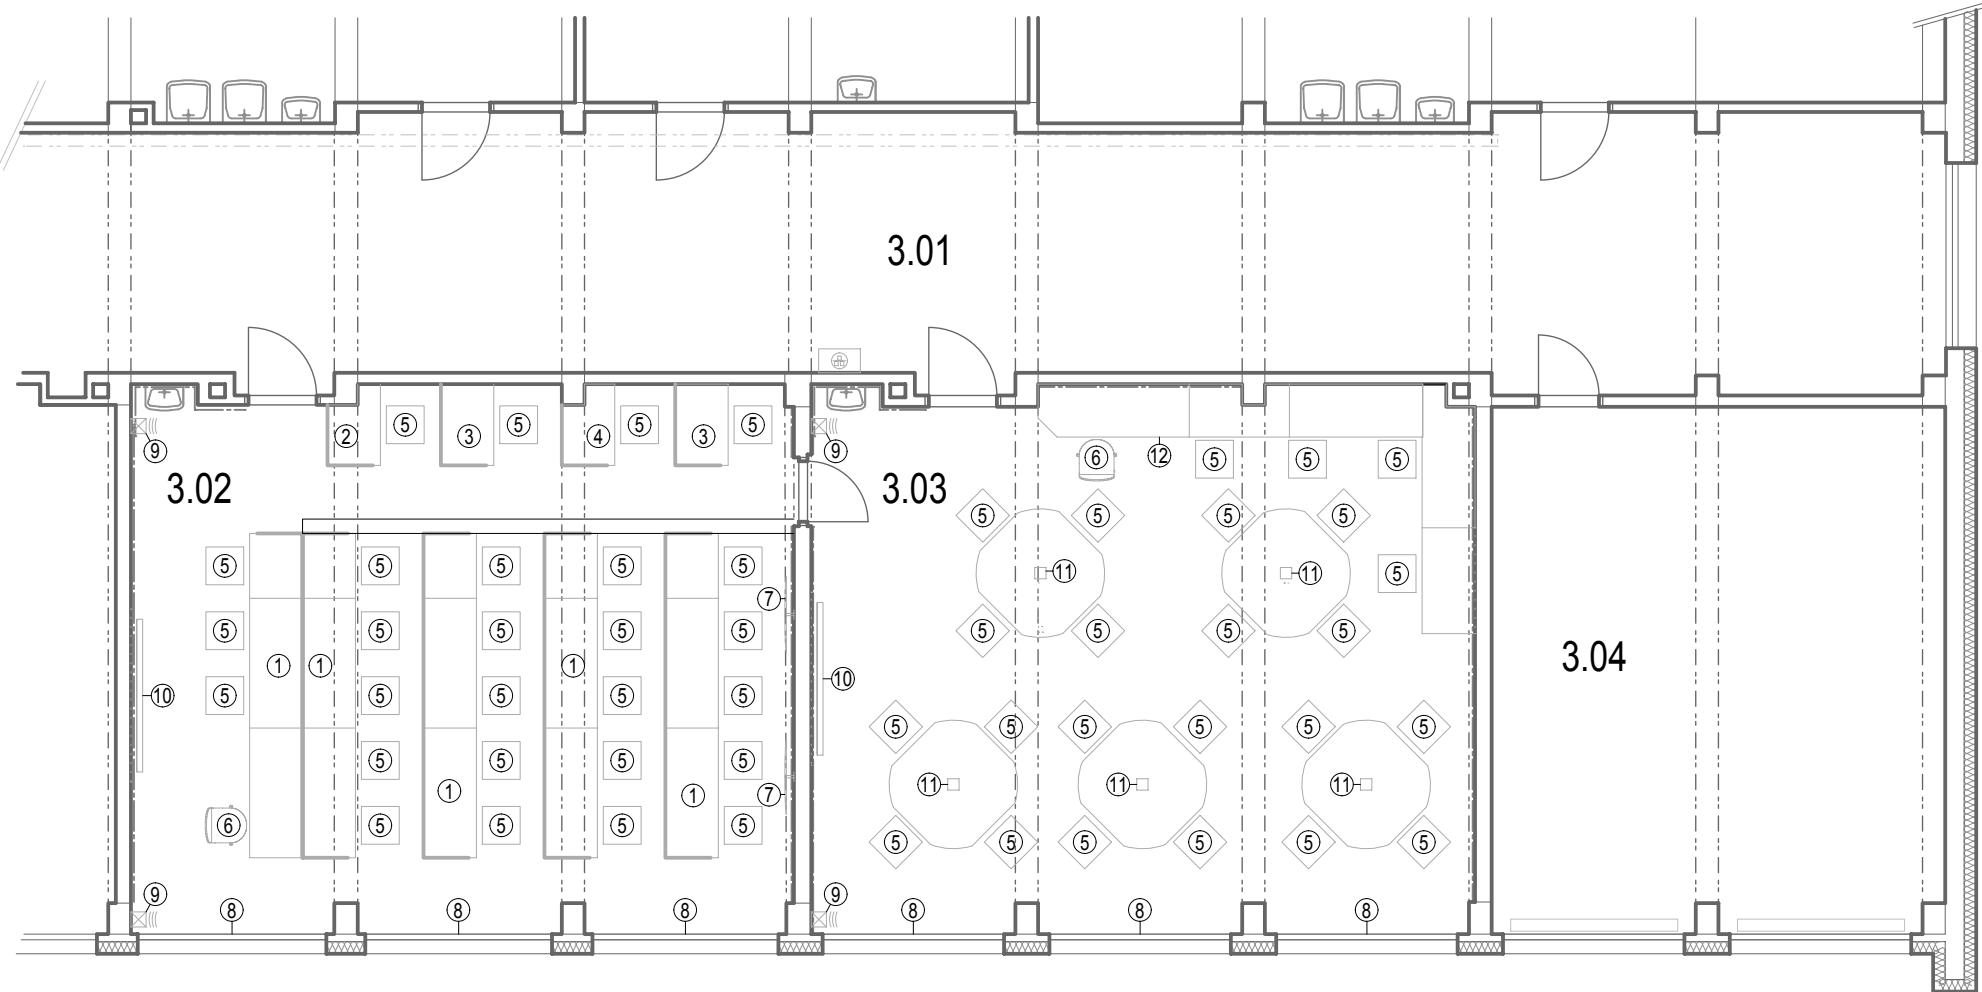

ŘEZ A-A - Návrh
M 1:100

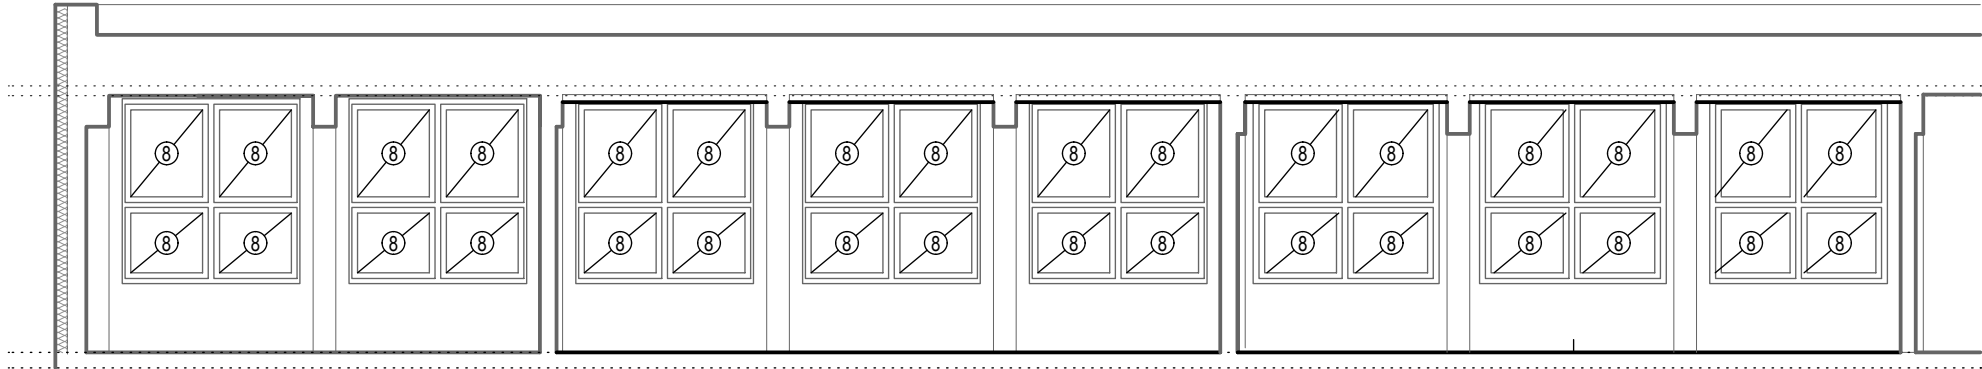

LEGENDA MÍSTNOSTÍ

ČÍSLO	NÁZEV MÍSTNOSTI	PLOCHA
3.01	Chodba	
3.02	Počítačová učebna - IT1	62.81
3.03	Počítačová učebna - IT2	62.78
3.04	Kabinet	

LEGENDA

- STÁVAJÍCÍ NOSNÁ KONSTRUKCE (PŘEDPOKLAD ZDĚNÉ KERAMICKÉ CIHLY)
- NOVÉ KONSTRUKCE

LEGENDA VYBAVENÍ UČEBNY - IT1

OZN.	POPIS	POČET	POPIS	PODROBNÝ POPIS VIZ. SAMOSTATNÁ PŘÍLOHA
①	POČÍTAČOVÉ STOLY - SESTAVA (3 STOLY)	5	VIZ. VÝKRES - D.1.1.03, ATYPICKÝ	
②	POČÍTAČOVÝ STŮL	1	VIZ. VÝKRES - D.1.1.04, ATYPICKÝ	
③	POČÍTAČOVÝ STŮL	2	VIZ. VÝKRES - D.1.1.04, ATYPICKÝ	
④	POČÍTAČOVÝ STŮL	1	VIZ. VÝKRES - D.1.1.04, ATYPICKÝ	
⑤	OTOČNÁ ŽIDLE – ŽÁKOVSKÁ	29	TYPIZOVANÝ	
⑥	OTOČNÁ ŽIDLE – UČITELSKÁ	1	TYPIZOVANÝ	
⑦	INTERIÉROVÉ DOHLEDOVÉ ZRCADLO	2	TYPIZOVANÝ	
⑧	ZATEMŇOVACÍ ROLETA	12	TYPIZOVANÝ	
⑨	AKTIVNÍ STEREO REPRO	2	TYPIZOVANÝ	
⑩	INTERAKTIVNÍ PLOCHÝ PANEL (DOTYKOVÝ)	1	TYPIZOVANÝ	

LEGENDA VYBAVENÍ UČEBNY - IT2

OZN.	POPIS	POČET	POPIS	PODROBNÝ POPIS VIZ. SAMOSTATNÁ PŘÍLOHA
⑤	OTOČNÁ ŽIDLE – ŽÁKOVSKÁ	1	TYPIZOVANÝ	
⑥	OTOČNÁ ŽIDLE – UČITELSKÁ	24	TYPIZOVANÝ	
⑧	ZATEMŇOVACÍ ROLETA	12	TYPIZOVANÝ	
⑨	AKTIVNÍ STEREO REPRO	2	TYPIZOVANÝ	
⑩	INTERAKTIVNÍ PLOCHÝ PANEL (DOTYKOVÝ)	1	TYPIZOVANÝ	
⑪	POČÍTAČOVÝ STŮL	5	VIZ. VÝKRES - D.1.1.05, ATYPICKÝ	
⑫	POČÍTAČOVÝ STŮL	1	VIZ. VÝKRES - D.1.1.06, ATYPICKÝ	



Zodpovedný projektant:
Ing. Arch. Petr Wizner

Vypracoval / kreslil:
Ing. Jiří Fazekaš

Kraj:
Jihočeský

Město:
Český Krumlov

Investor / zadavatel:
Město Český Krumlov, náměstí Svornosti 1, Vnitřní Město, 381 01 Č.Krumlov

Číslo objektu:

Název akce:

**ZŠ Za Nádražím, Český Krumlov
- modernizace počítačových učeben**

Pocet formátu

x A4

Datum

09/2022

Číslo zakázky

05/PW/22

Stupen dokumentace:

Obsah:

DSP

**VÝŘEZ PŮDORYSU 3.NP - PAVILON U12
Návrh vybavení - 1:100**

Číslo přílohy

D.1.1.03

Číslo page