


Řez 3-3'

M 1:50

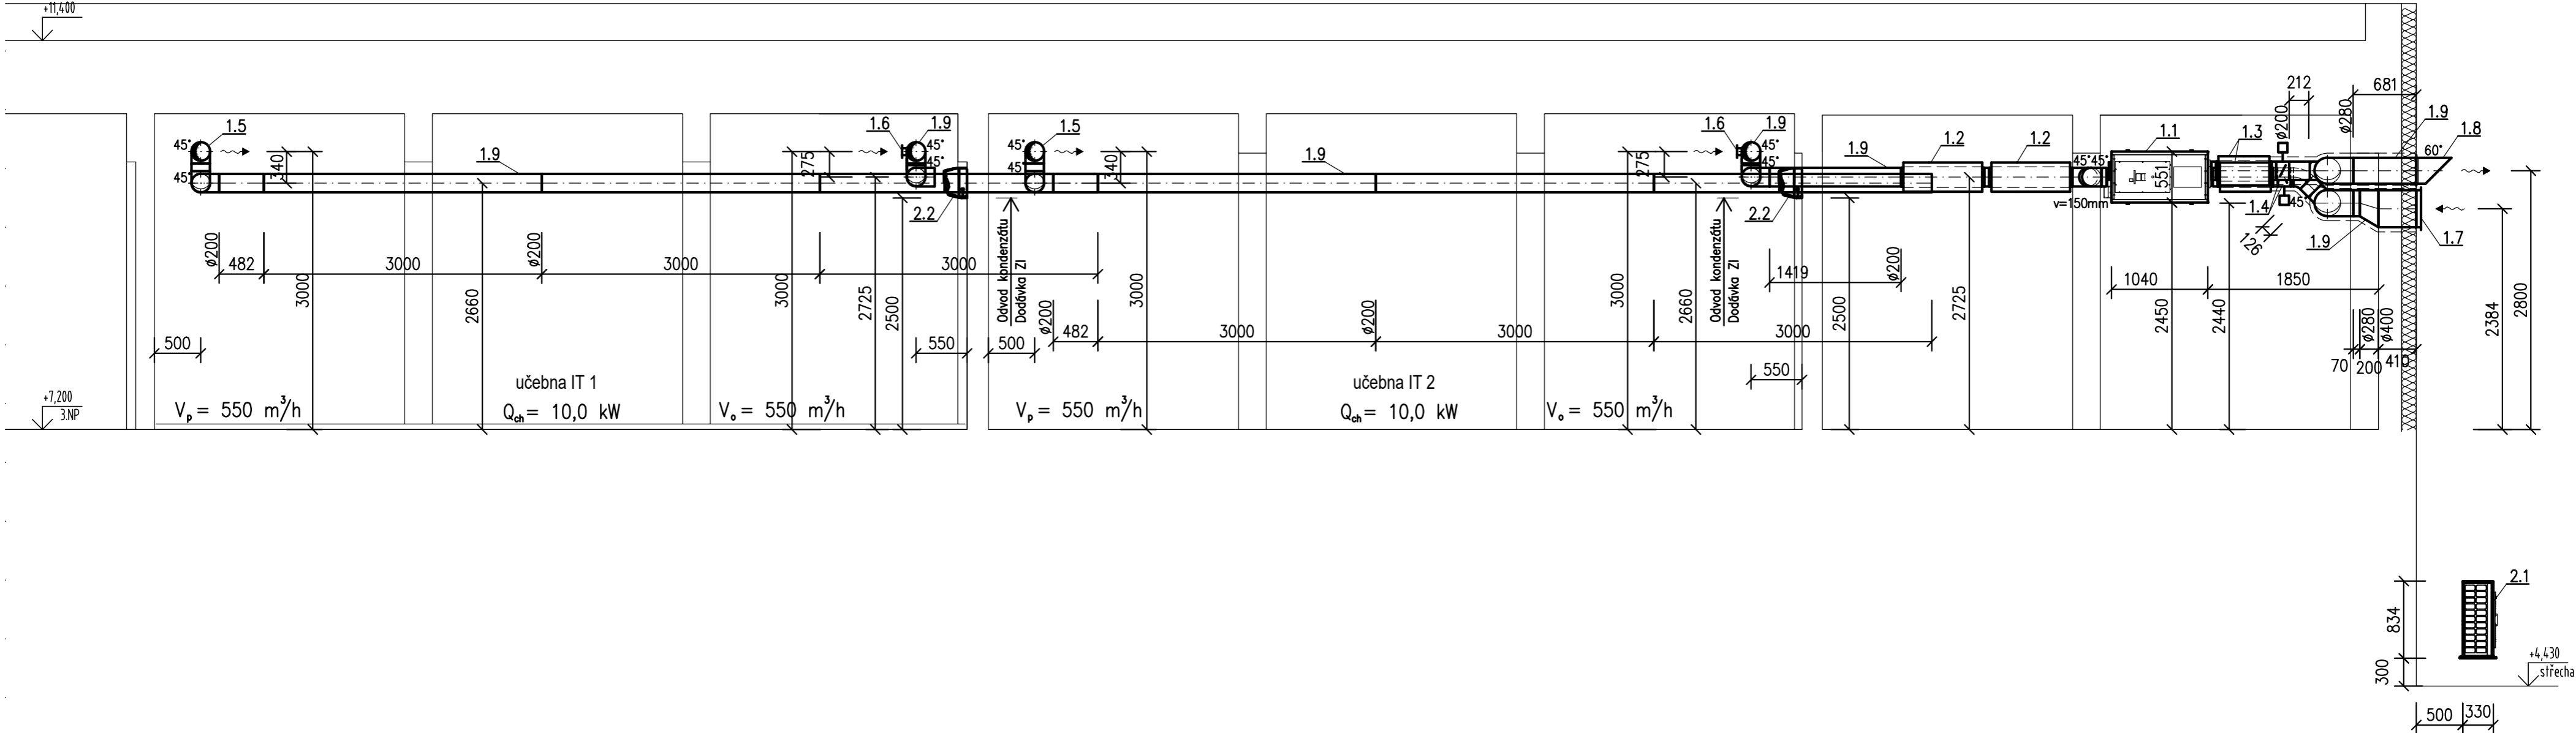

POZNÁMKA

- S.H. udává spodní hranu nad čistou podlahou
- V.O. udává výšku osy potrubí nad čistou podlahou
- Nasávací a výfukové VZT potrubí bude u zař.č. 1 opatřeno tepelnou izolací tl. 40 mm do AL polepu
- Tepelná izolace tl. 40 mm do AL polepu
- Chladovody, vč. tepelné izolace
- Dveře bez prahu + mezera 20 mm (alt. dvevní mřížka – dodávka stavby)
- ovl Ovladač VZT jednotky

VYPRACOVAL: Ing. Ladislav Váňa	ZODP. PROJEKTANT: Ing. Ladislav Váňa	Ing. Ladislav Váňa Větrná 132 370 01 Vráto IČO: 76175481, DIČ: CZ7501051525 tel.: 605 158 381	
INVESTOR: Město Český Krumlov náměstí Svornosti 1, 381 01 Č.Krumlov		STUPEŇ	DPS
AKCE: <b>ZŠ Za Nádražím, Český Krumlov - modernizace počítačových učeben</b>		DATUM	08/2022
		FORMÁT	3 A4
		MĚŘÍTKO	1:50
VÝKRES Řez 3-3'		VÝKRES Č.	4