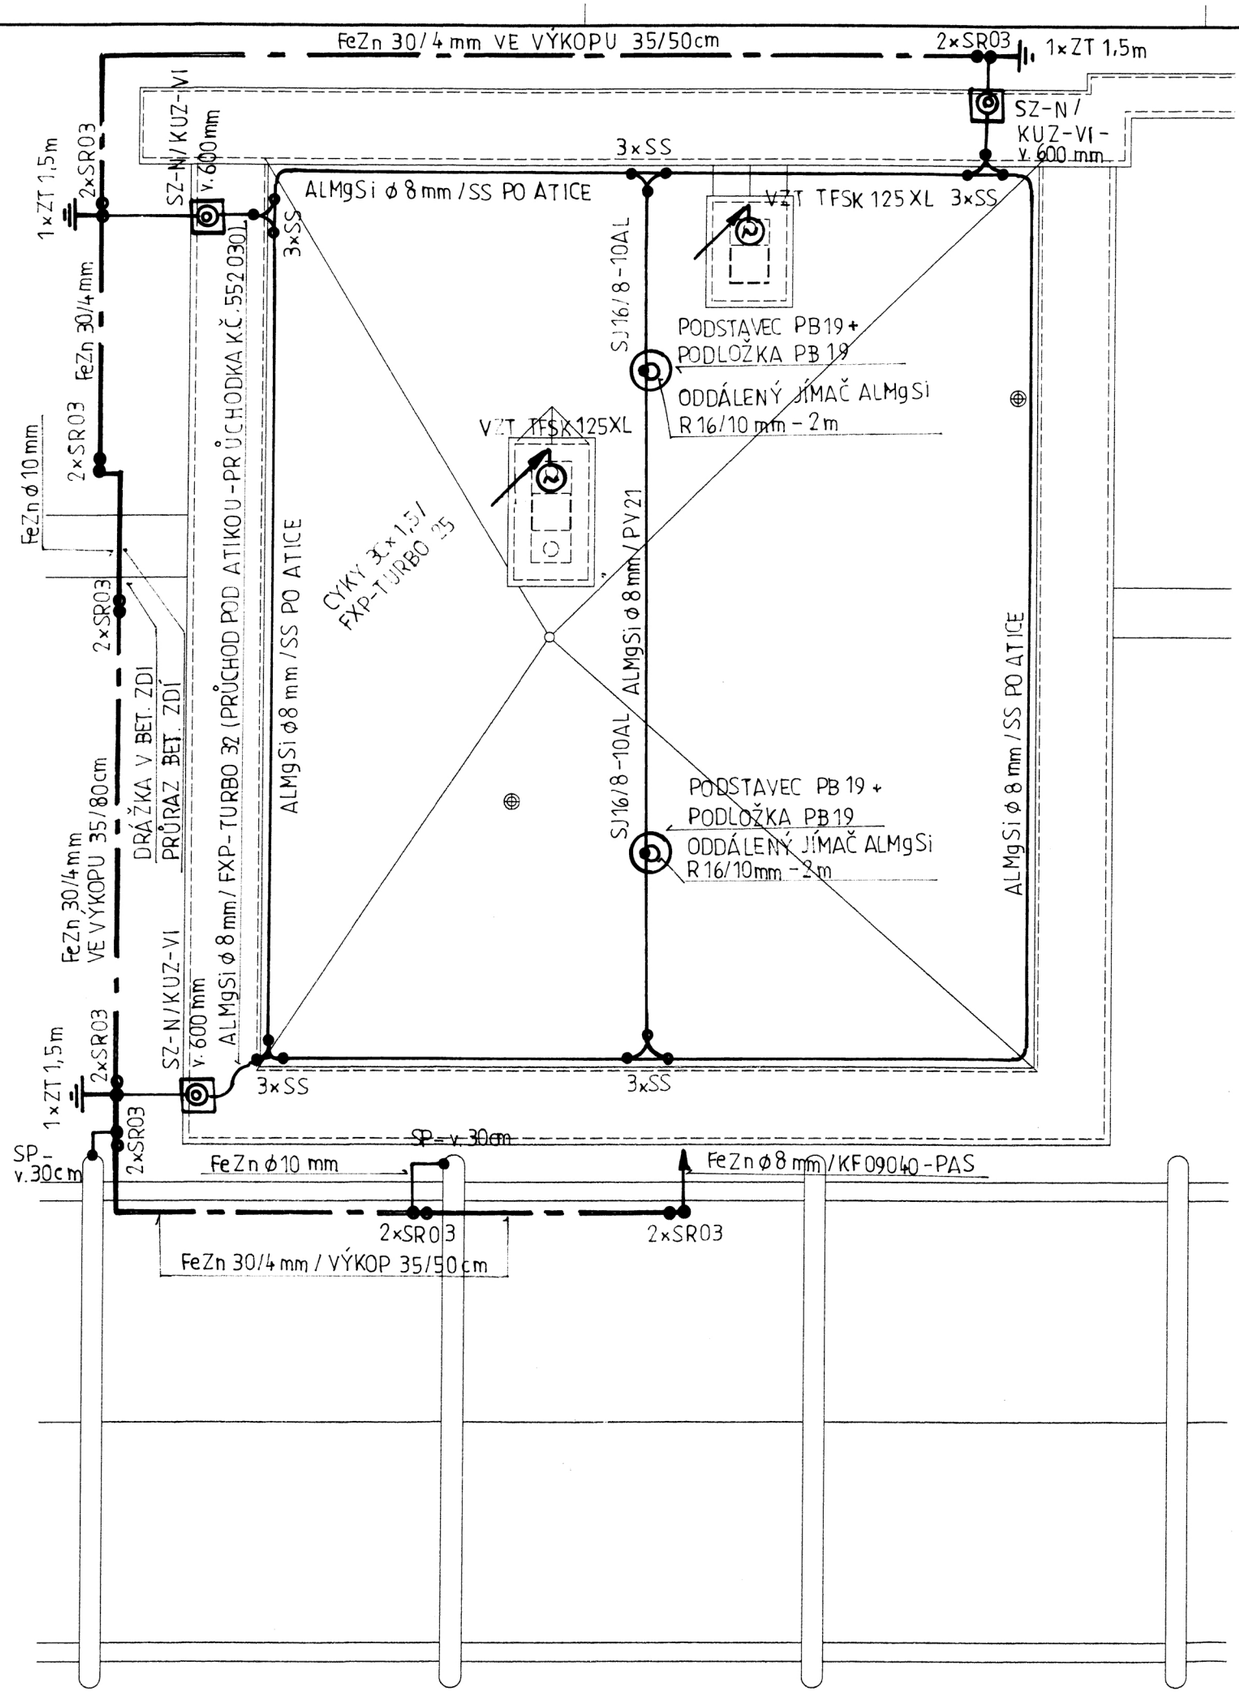

WIZNER AA
Architektonický atelier

Zodpovedny projektant: Kysela František	Vypracoval / kreslil: Kysela František	WIZNER AA architektonický atelier Ing. arch. Petr Wizner Rožmberská 609, Český Krumlov tel. 602441808,380726445 IČO 46077839
Kraj: JIHOČESKÝ	Město: Český Krumlov	
Investor / zadavatel: Město Český Krumlov, nám. Svornosti 1, Český Krumlov 381 01		
Číslo objektu: -	Nazev akce: **STAVEBNÍ ÚPRAVY OBJEKTU OBČANSKÉ VYBAVENOSTI Č.P. 139 - VEŘEJNÉ WC, P.Č. 3032, K.Ú. ČESKÝ KRUMLOV**	Počet formatu: x A4 Datum: 08/2014 Číslo zakazky: 02/PW/14
Stupeň dokumentace: DOKUMENTACE PRO PROVEDENÍ STAVBY	Obsah: HROMOSVOD + EI VZT	Číslo přílohy: D1.4 -4.7 Číslo pare: