

KATASTRÁLNÍ ÚZEMÍ	K.Ú. ČESKÝ KRUMLOV	
POVRCH ÚZEMÍ	komunikace/cesta - živice	
PARCELNÍ ČÍSLO	799/5	1331/3


Fialková ul.

Fialková ul.

Podélný profil vodovodu:

Řad 1

Měřítko : 1 : 550 / 1 : 100

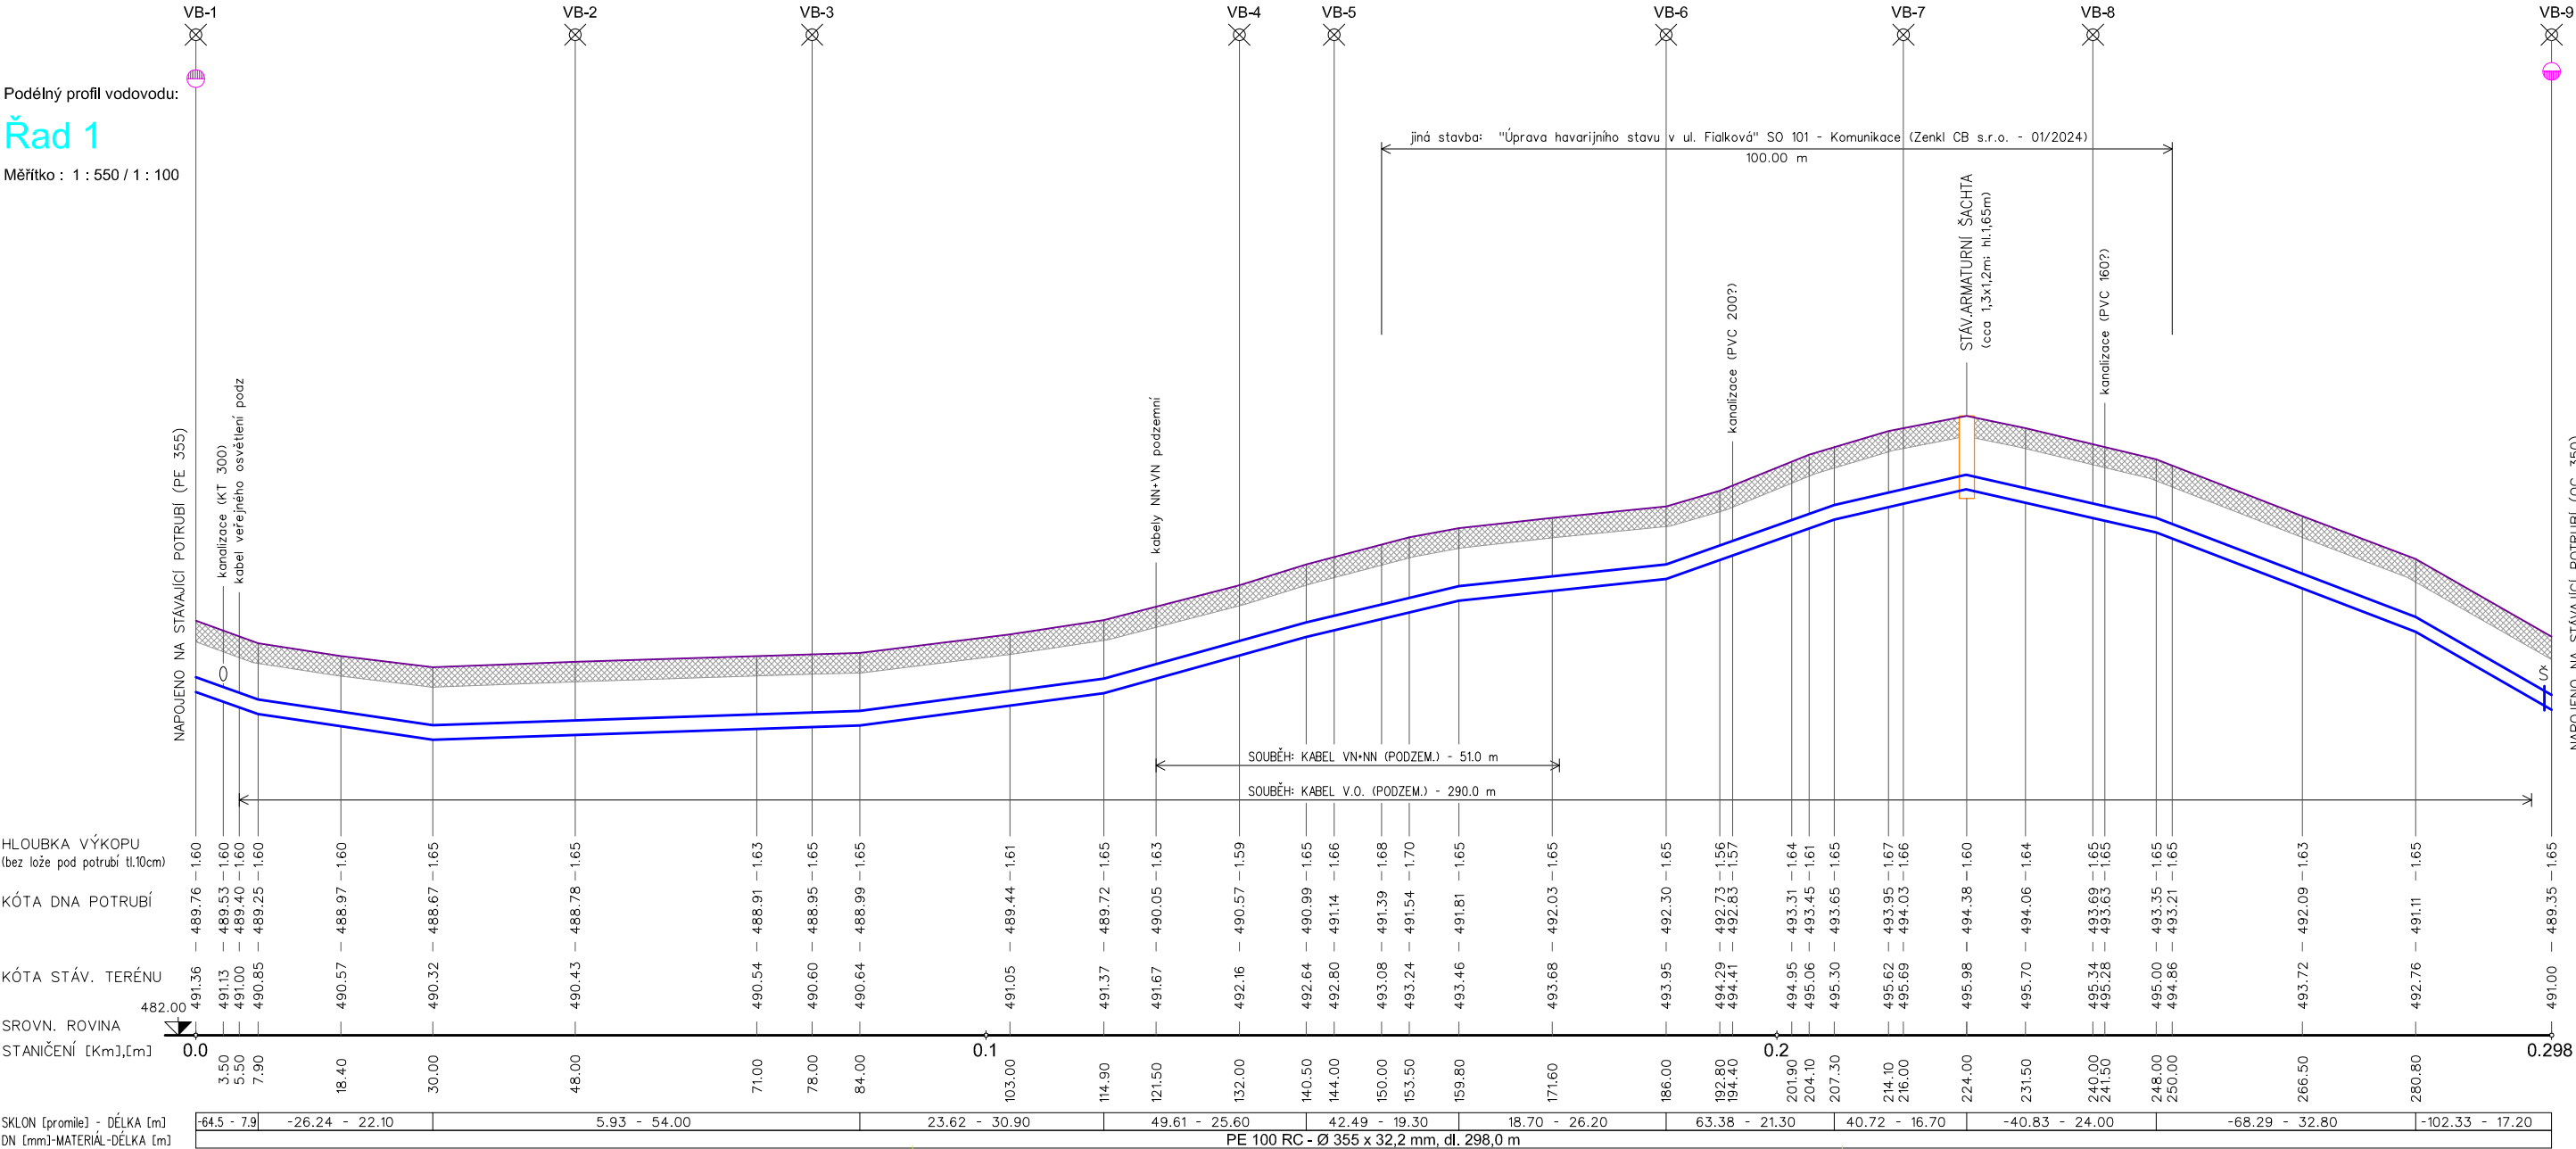

SO 1 - VODOVOD

Stavba :
Č.Krumlov, Fialková ul. - obnova vodovodu DN 350

Místní výkres :
Podélný profil vodovodu - Řad 1

Vypracoval: J.Svoběk
Datum : 05.2025
Číslo: 2-505-06-PS

Č. výkresu :
D.2

UPOZORNĚNÍ:

- Křížení a souběhy se stáv. sítěmi jsou pouze informační.
- Před zahájením výkopových prací sítě nutno vyvážit i
- Stančení napojení přípojek je pouze orientační.
- Hloubka uložení potrubí v místě napojení na stávající potrubí vodovodu je informační.