


Informativní zákres sítí **plynu** k žádosti 26374061

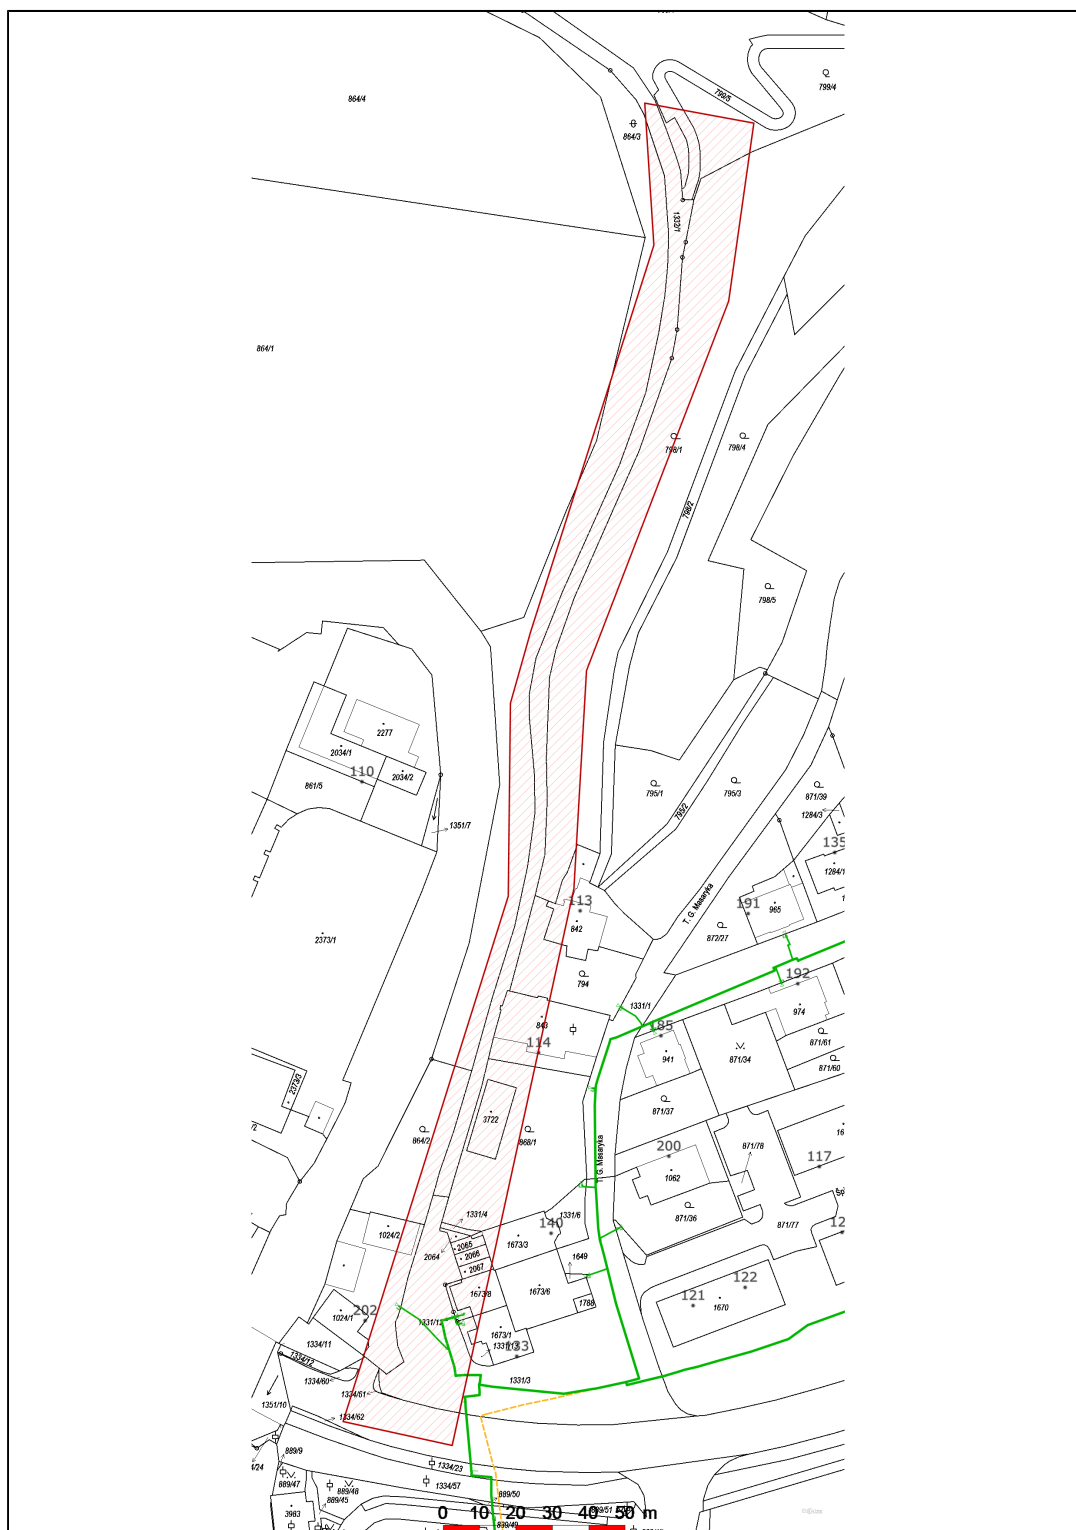

Datum 28.04.2025