

Váš dopis ze
dne: 22.03.2024

Naše značka: O24070227679
Vyřizuje: Libuše Podhradská
Tel.: tel.: +420 387 761 745
E-mail: libuse.podhradska@cevak.cz
Datum: 21. srpna 2024

Město Český Krumlov
p. Jirovec Karel
Náměstí Svornosti čp. 1
Vnitřní Město
381 01 Český Krumlov

Český Krumlov, Domoradice, k. ú. Přísečná – Domoradice, parc. č. 1508/6, 1551, 1554, 2, 3, 4/1, 4/3, 6/1, 6/5, 6/8 - přechod pro chodce v ulici Domoradická (územní, stavební řízení)

Investor: Město Český Krumlov, Vnitřní Město, Náměstí Svornosti čp. 1, 381 01 Český Krumlov

V zájmovém území provozuje společnost ČEVAK, a.s. České Budějovice – provozní středisko Český Krumlov vodovod i kanalizaci pro veřejnou potřebu. Dešťovou kanalizaci zde neprovozujeme.

Předložená projektová dokumentace společnosti Zenkl CB, s. r. o. České Budějovice řeší přechod pro chodce přes místní komunikaci, dále pak vybudování nového chodníku podél místní komunikace v Domoradicích, v ulici Domoradická, katastrální území Přísečná – Domoradice. Stavba je členěna na dva objekty: SO 101 Komunikace a zpevněné plochy a SO 401 Veřejné osvětlení.

Odvodnění řešeného území bude zachováno do stávajících uličních vpustí v ulici Domoradická. Odvodňovaná plocha bude zanedbatelně větší než je ve stávajícím stavu. Nově navržený chodník bude odvodněn příčným sklonem 2,0 % do komunikace. Dále jsou navrženy 2 kusy odvodňovacích žlabů, s litinovou mříží, pro odvod vody ze stávajících okapů, do komunikace. V zájmovém území se nachází vodohospodářské sítě.

S realizací společnost ČEVAK, a.s. s o u h l a s í při respektování následujících podmínek:


- Před zahájením zemních prací bude na místě provedeno vytyčení sítí, provozovaných společností ČEVAK, a.s. Vytyčení vodohospodářských sítí pro veřejnou potřebu provede společnost ČEVAK, a.s. – pan Kodada Cestmír, telefonní číslo: 606 913 111, e-mailová adresa: cestmir.kodada@cevak.cz. Vytyčení je potřeba objednat nejméně deset dní předem.
- Ochranné pásmo u vodohospodářských sítí do průměru 500 mm je 1,5 metru. Tam, kde není možné dodržet ochranné pásmo, požadujeme dodržet minimální boční odstup 0,6 m od líce potrubí a řešit zvýšenou ochranu navrženého vedení uložením do chráničky. Pokud v průběhu stavby dojde k zásahu do výše uvedených pásem, je potřeba před uložením plánovaných sítí předložit podrobné řešení k odsouhlasení oprávněnému pracovníkovi společnosti ČEVAK, a.s. - Libuši Podhradské. Součástí řešení bude okótovaný výkres s prostorovým uspořádáním sítí.
- Pro prostorové uspořádání sítí technického vybavení je nutné respektovat normu ČSN 73 6005.
- V případě umístění sloupů, nebo pilířků, do ochranného pásma vodohospodářských sítí, je nutné také navrhované řešení předložit k odsouhlasení.
- V místech křížení navrženého vedení a vodovodních, nebo kanalizačních přípojek, požadujeme opatřit vedení výstražnou fólií a uložit ho do ochranných betonových korýtek.
- V případech, kde dojde k zásahu do ochranných pásem, **musí být před dokončením akce vydán písemný souhlas se záhozem.** Písemný zápis provede společnost ČEVAK, a.s. – provozní středisko Český Krumlov, Ing. Bicek Jiří, telefonní číslo: 606 913 108, e-mailová adresa: jiri.bicek@cevak.cz.
- Křížení je nutno řešit kolmá.
- Křížení vodohosp. sítí a přípojek se zásahem do jejich konstrukce, nebo profilu, je nepřípustné. Pokud dojde při realizaci k poškození vodohospodářských sítí, nebo přípojek, bude konečná oprava provedena pouze s vědomím vedoucího provozního střediska společnosti ČEVAK, a.s. Český Krumlov, nebo pracovníka jím pověřeného a podle jeho pokynů.
- K předání stavby doloží dodavatel investorovi potvrzení společnosti ČEVAK, a.s. o splnění podmínek tohoto vyjádření.









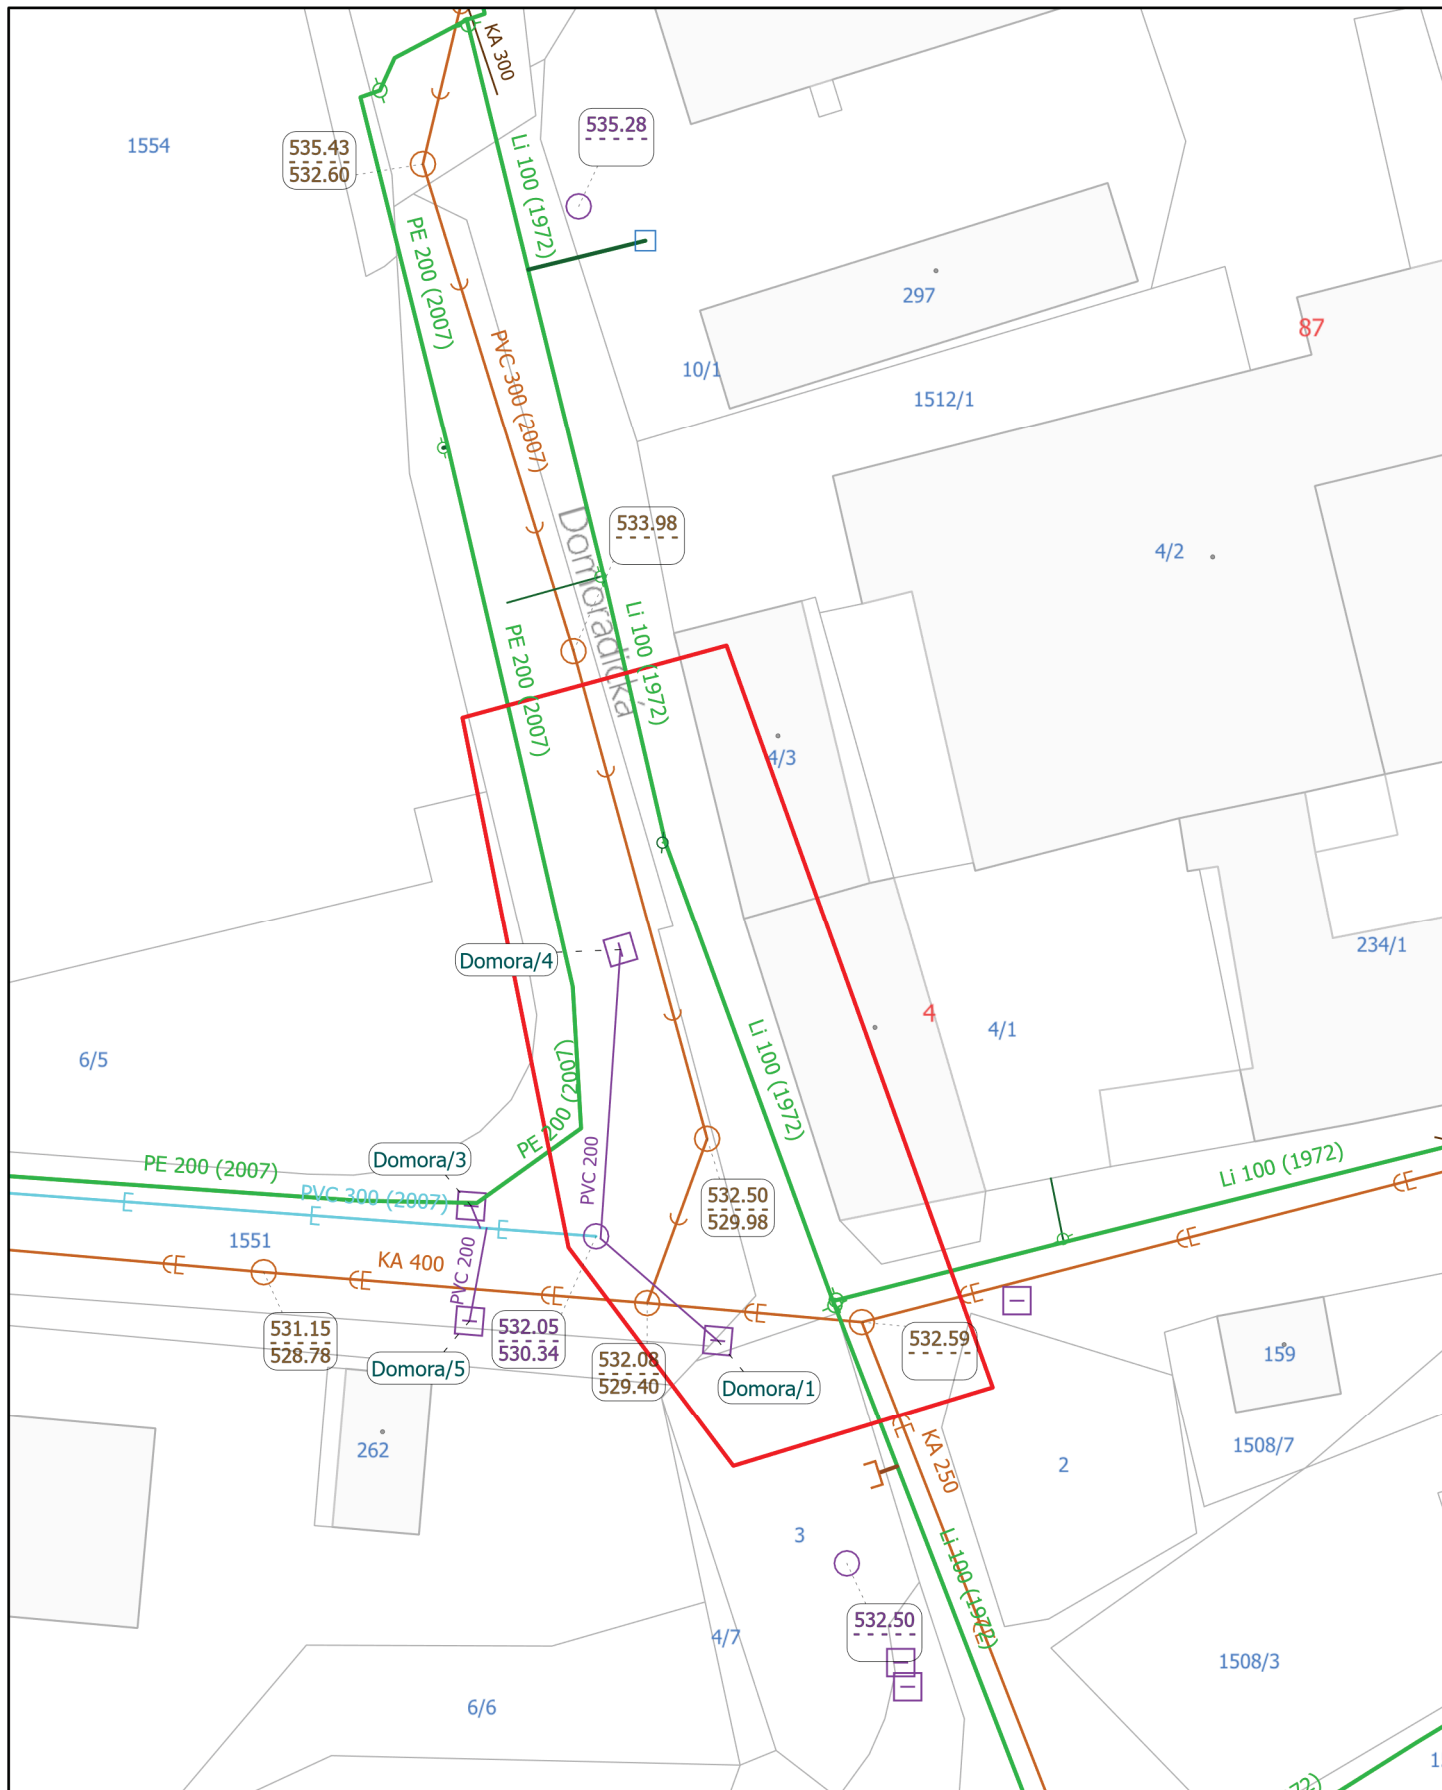



Toto vyjádření společnosti ČEVAK, a.s. má platnost 2 roky ode dne vydání.

S pozdravem
Libuše Podhradská
referent vyjadřovací činnosti
Přílohy: Mapa_O24070227679.pdf

ČEVAK a.s.
Severní 8/2264, 370 10 České Budějovice
IČ: 608 49 657 DIČ: CZ60849657
zapsaná v OR u KS Č. Budějovice
oddíl B, vložka 657

V. Z.



 vodovod	 kanalizace	 silový kabel
 surová voda	 dešťová kanalizace	 ovládací kabel
 mimo provoz	 odlehčovací stoka	 jiný provozovatel
síť s poskytováním vybraných služeb		
 vodovod		
 kanalizace		
		
ČEVAK a.s. Severní 2264/8 370 10 České Budějovice		
Měřítko	1 : 500	
Katastrální území	Přísečná-Domoradice	
Příloha k vyjádření č.	O24070227679	
Vyhotovil	Libuše Podhradská	
Vytisknuto	22.03.2024 7:03	
Při záměru napojení nebo zásahu do námi provozovaných vodohospodářských sítí a jejich ochranných pásem požadujeme předložit projektovou dokumentaci.		