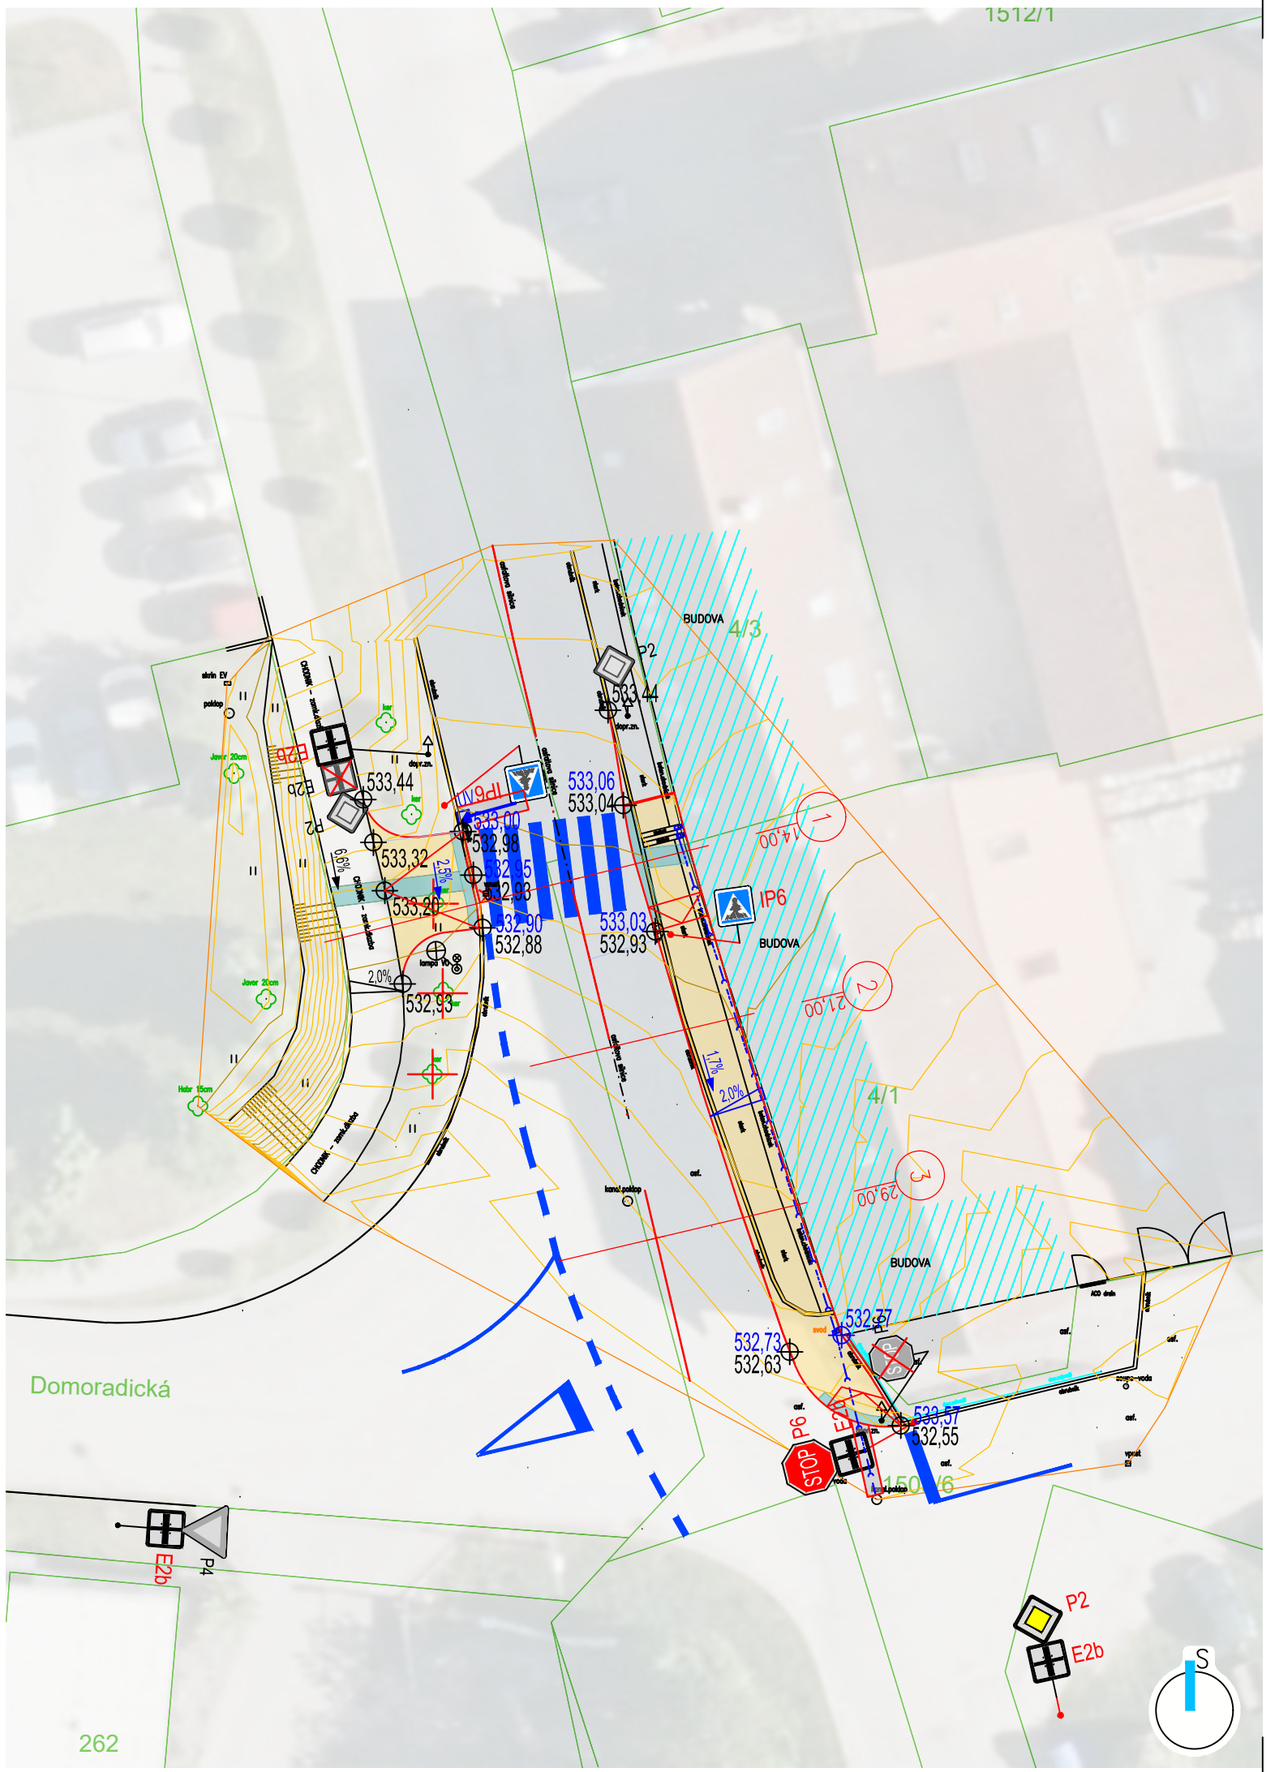


LEGENDA:

## PLOCHY A HRANY

- NÁVRH - KOMUNIKACE - ASFALT
- NÁVRH - CHODNÍK - BETONOVÁ DLAŽBA POCHOZÍ
- NÁVRH - HMATNÝ PÁS - RELIÉFNÍ DLAŽBA
- NÁVRH - HRANA
- STÁVAJÍCÍ - HRANA
- NÁVRH - VODOROVNÉ DOPRAVNÍ ZNAČENÍ
- IZ4b NÁVRH - SVISLÉ DOPRAVNÍ ZNAČENÍ
- IZ4b STÁVAJÍCÍ - SVISLÉ DOPRAVNÍ ZNAČENÍ
- KATASTR NEMOVITOSTÍ - HRANICE PARCE
- 3920/136 KATASTR NEMOVITOSTÍ - PARCELNÍ ČÍSLO
- STÁVAJÍCÍ - KEŘ
- NÁVRH - ODSTRANĚNÍ KEŘE
- A B STOPA VZOROVÉHO ŘEZU

## ODVODNĚNÍ

- 2,5% PŘÍČNÝ SKLON ZPEVNĚNÝCH PLOCH - NÁVRH
- 2,5% PŘÍČNÝ SKLON ZPEVNĚNÝCH PLOCH - STAV
- 2,0% PODÉLNÝ SKLON ZPEVNĚNÝCH PLOCH - NÁVRH
- 3% PODÉLNÝ SKLON ZPEVNĚNÝCH PLOCH - STAV
- UV ULIČNÍ VPUST - NÁVRH
- LINIOVÁ VPUST - NÁVRH
- 532,93 NAVRHOVANÉ VÝŠKY
- 532,93 STÁVAJÍCÍ VÝŠKY




REVIZE:

POZNÁMKA:

GENERÁLNÍ PROJEKTANT:


ZENKL
DOPRAVNÍ INŽENÝRSTVÍ

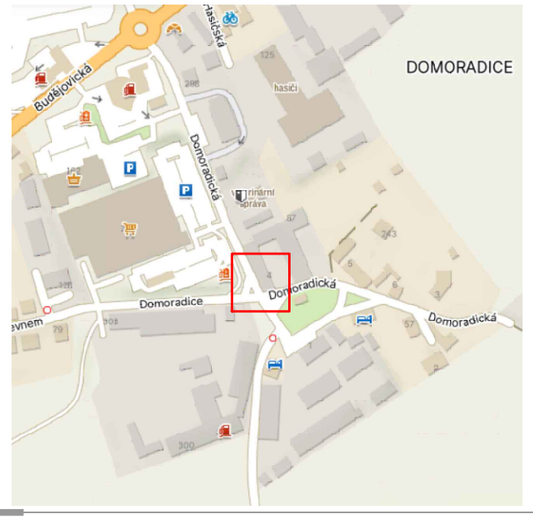**Zenkl CB, spol. s r.o.**
Jírovcova 2, 370 01, České Budějovice,
IČ: 28131339 DIČ: CZ28131339
**E:**zenkl@zenklcb.cz **T:**+420 386 360 807


INVESTOR:

Město Český Krumlov,
náměstí Svornosti 1, 381 01 Český Krumlov
IČ: 00245836, DIČ: CZ00245836
**W:** - **E:** - **T:** -

AKCE:

Přechod pro chodce
ul. Domoradická, Český Krumlov

ČÁST:

SO 101 - Komunikace a zpevněné plochy

VÝKRES:

# D.1.1.2.2-Situace výškového řešení

| | | | |
|---|---|---|---|
| OBJEDNATEL: | Město Český Krumlov, náměstí Svornosti 1, 381 01 Český Krumlov | | |
| STUPEŇ DOKUMENTACE: | ZDS | | |
| VYPRACOVAL: | Bc. Tereza Pavlišová | KONTROLOVAL: | Ing. Eliška Bůžková |
| ČÍSLO ZAKÁZKY: | 23 140 | | |
| DATUM: | prosinec 2024 | MĚŘÍTKO: | 1:250 |

Č. VÝKRESU: **D.1.1.2.2**

Č. PARÉ: