




PŘECHOD PRO CHODCE
STANDARDNÍ HMATOVÉ ÚPRAVY

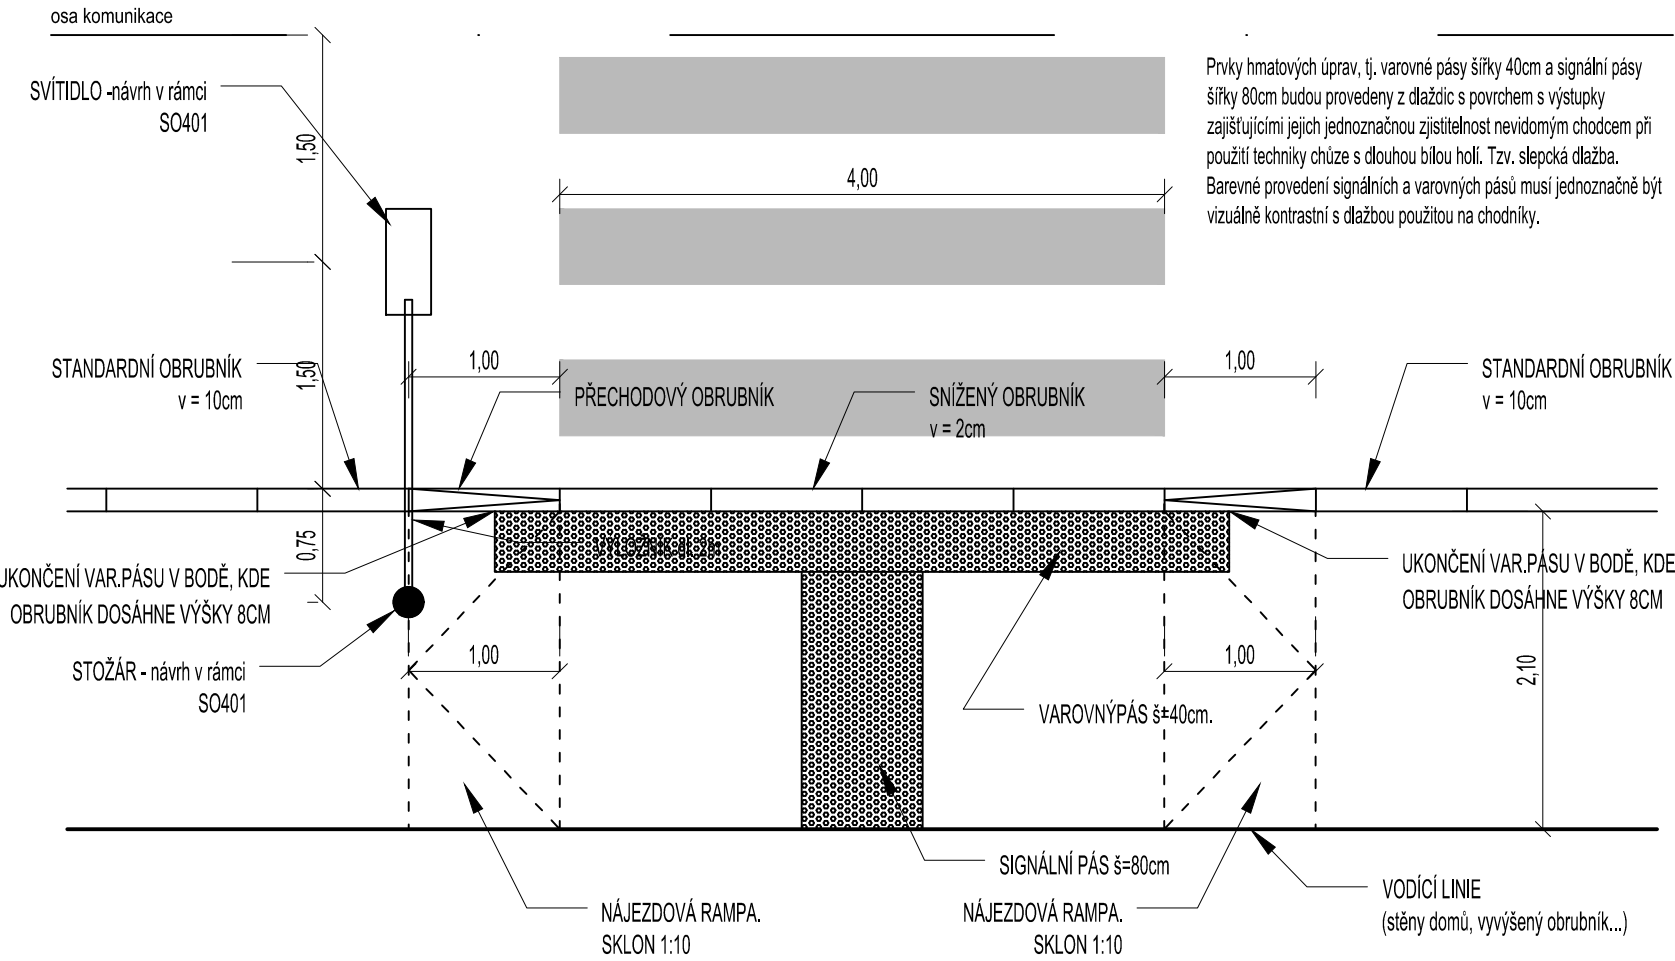

VODÍCÍ LINIE

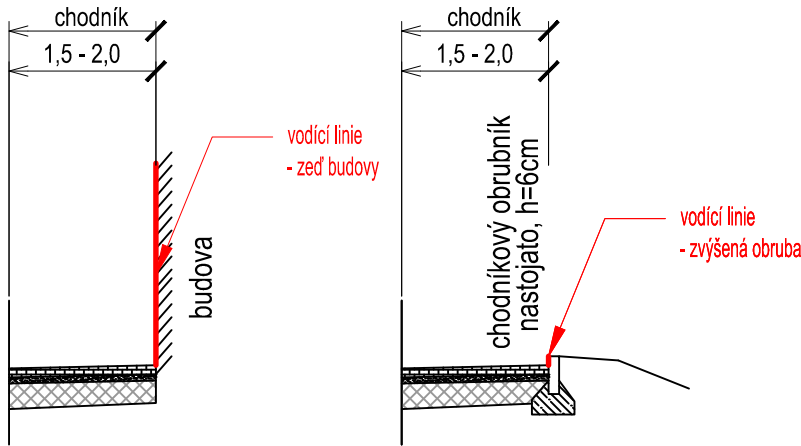

Prvky hmatových úprav, tj. varovné pásy šířky 40cm a signální pásy šířky 80cm budou provedeny z dlaždic s povrchem s výstupky zajišťujícími jejich jednoznačnou zjitelnost nevidomým chodcem při použití techniky chůze s dlouhou bílou holí. Tzv. slepcká dlažba. Barevné provedení signálních a varovných pásů musí jednoznačně být vizuálně kontrastní s dlažbou použitou na chodníky.

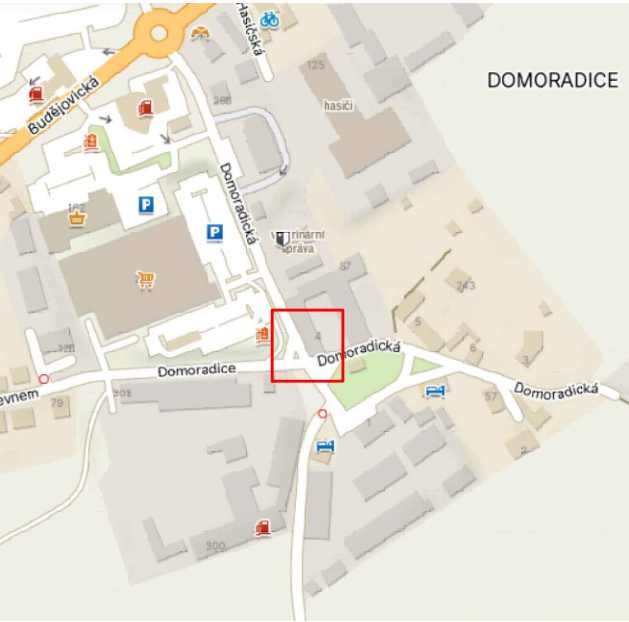

REVIZE:

POZNÁMKA:

GENERÁLNÍ PROJEKTANT:



Zenkl CB, spol. s r.o.
Jírovčova 2, 370 01, České Budějovice,
IČ: 28131339 DIČ: CZ28131339
E:zenkl@zenklcb.cz T:+420 386 360 807

INVESTOR:

Město Český Krumlov,
náměstí Svornosti 1, 381 01 Český Krumlov
IČ: 00245836, DIČ: CZ00245836
W: - E: - T: -

AKCE:

Přechod pro chodce
ul. Domoradická, Český Krumlov

ČÁST:

SO 101 - Komunikace a zpevněné plochy

VÝKRES:

D.1.1.2.3 - Bezbariérové užívání stavby

OBJEDNATEL:	Město Český Krumlov, náměstí Svornosti 1, 381 01 Český Krumlov		
STUPĚŇ DOKUMENTACE:	ZDS		
VYPRACOVAL:	Bc. Tereza Pavlišová	KONTROLOVAL:	Ing. Eliška Bůžková
ČÍSLO ZAKÁZKY:	23 140		
DATUM:	prosinec 2024	MĚŘÍTKO:	1:50
	Č. VÝKRESU:	Č. PARÉ:	
	D.1.1.2.3.		