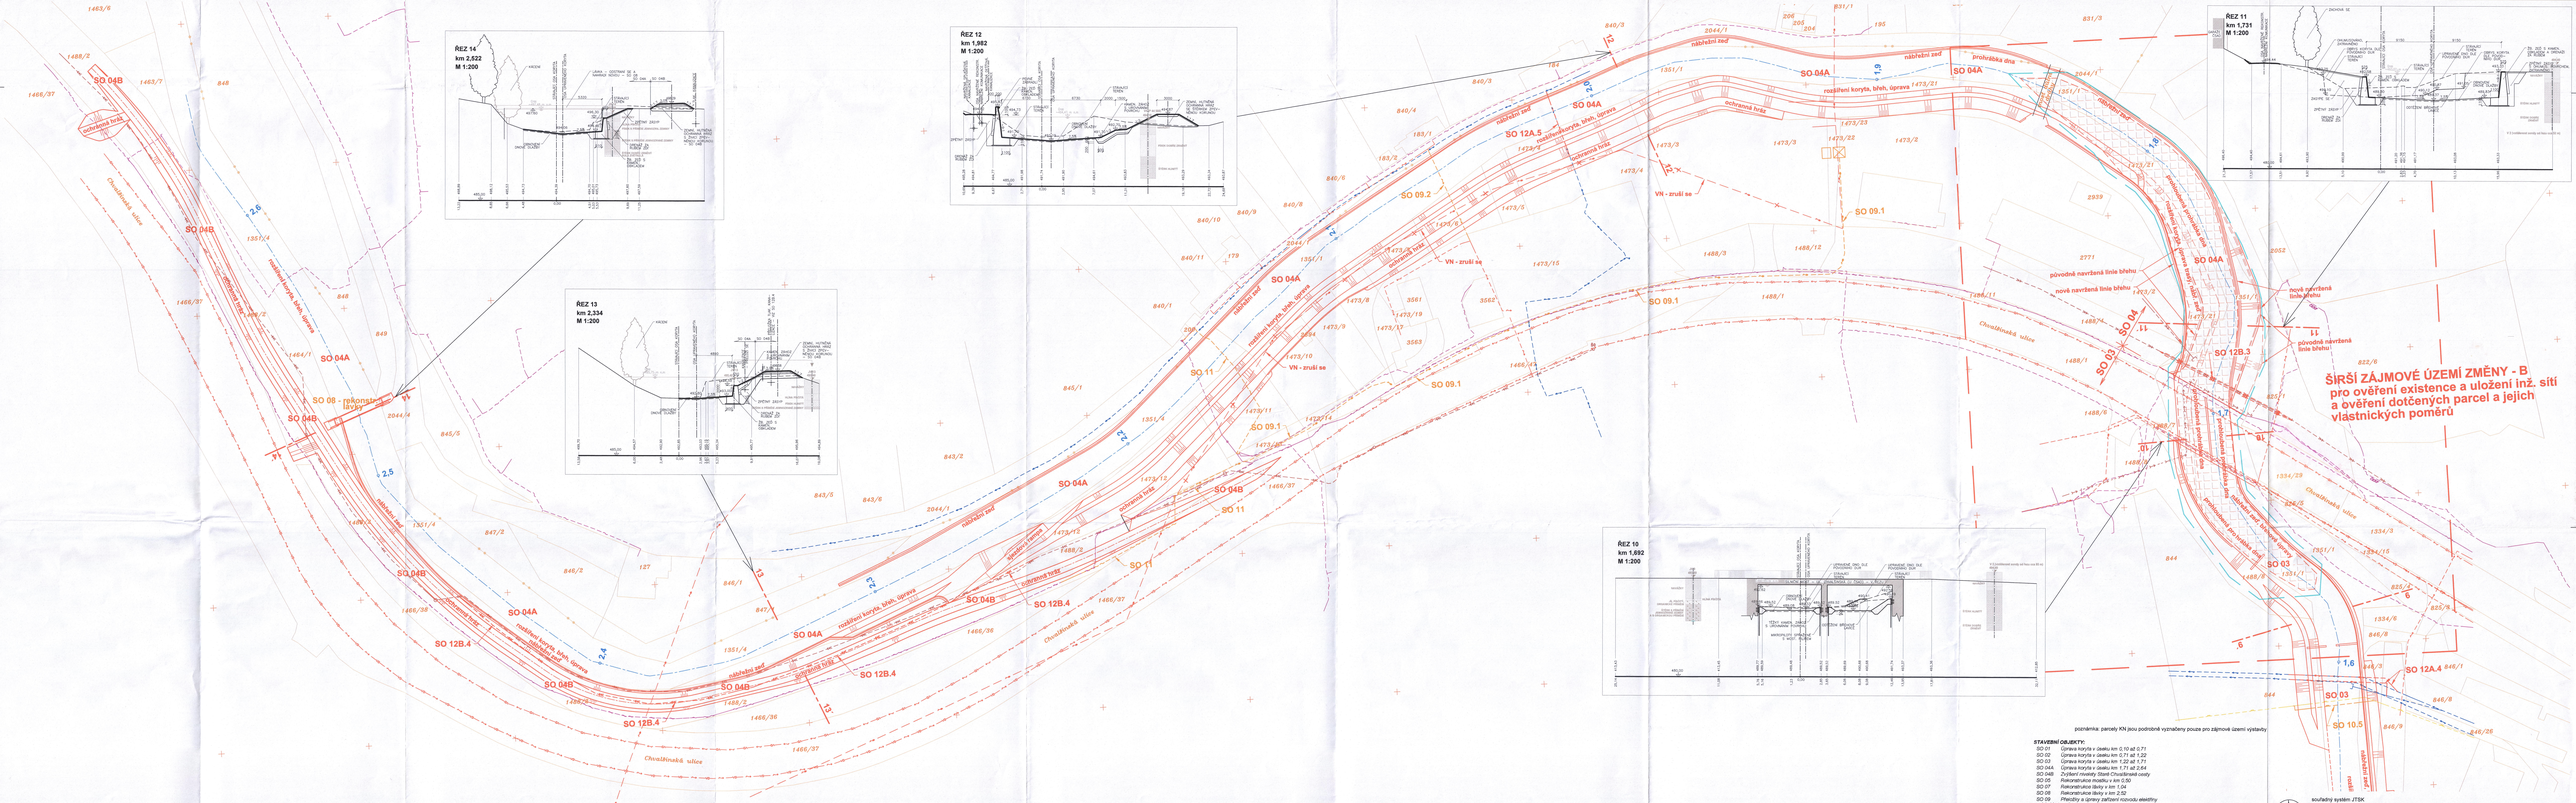

poznámka: parcely KN jsou podrobně vyznačeny pouze pro zájmové území výstavby

STAVEBNÍ OBJEKTY:

SO 01	Úprava koryta v úseku km 0,10 až 0,71
SO 02	Úprava koryta v úseku km 0,71 až 1,22
SO 03	Úprava koryta v úseku km 1,22 až 1,71
SO 04A	Úprava koryta v úseku km 1,71 až 2,64
SO 04B	Zvýšení hrázety Staré Chvalčínské cesty
SO 05	Rekonstrukce mostku v km 0,50
SO 07	Rekonstrukce lávky v km 1,04
SO 08	Rekonstrukce lávky v km 2,52
SO 09	Přeložky a úpravy zařízení rozvodu elektřiny
SO 09.1	Přeložka NN v km 0,10 až 2,64
SO 09.2	Přeložka kabelu NN v km 2,06
SO 09.3	Ochrana kabelů VN a VO u mostku v ř. km 1,22
SO 09.4	Přeložka kabelu VN a NN u zimního stadionu v ř. km 0,95
SO 09.5	Ochrana kabelů NN a VO u mostků v ř. km 0,71
SO 09.6	Ochrana kabelů VN a VO u zimního stadionu v ř. km 0,50
SO 10	Přeložky a úpravy zařízení rozvodu plynu a tepla
SO 10.1	Přeložka STV a NTP v mostku Jeleních v ř. km 0,50
SO 10.2	Rekonstrukce přípojovacího teplovodu v ř. km 0,73
SO 10.3	Přeložka STV v ř. km 1,24
SO 10.4	Přeložka STV v ř. km 1,55
SO 10.5	Přeložka STV v ř. km 1,905
SO 12A	Přeložky a úpravy vodovodů
SO 12A.1	Přeložka vodovodu v ř. km 0,50 – v mostku Jeleních
SO 12A.2	Přeložka vodovodu v ř. km 1,05 – u fotbalového stadionu
SO 12A.3	Přeložka vodovodu v ř. km 1,23
SO 12A.4	Přeložka vodovodu v ř. km 1,595
SO 12A.5	Přeložka vodovodu v ř. km 2,015
SO 12A.6	Odbočky pro terasové kuty
SO 12B	Přeložky a úpravy kanalizačních zařízení
SO 12B.1	Kanalizační stryška v ř. km 0,715
SO 12B.2	Kanalizační stryška v ř. km 1,175 – u stávého mostu
SO 12B.3	Kanalizační stryška v ř. km 1,731 – u ZŠ a MŠ
SO 12B.4	Přeložka výtlačného řadu Kanalizace ve Staré Chvalčínské

souřadný systém JTSK

Sweco Hydroprojekt a.s. Ústředí Praha Táborská 31, 140 16 Praha 4; praha@sweco.cz; www.sweco.cz		SWECO Sustainable engineering and design	
VYPRACOVAL	Ing. Jaroslav Kabele	HIP Ing. Jaroslav Kabele	T. KONTROLA Ing. Petr Karlovský
PROJEKTANT Ing. Jaroslav Kabele	REDIT. ÚKOL Ing. Milan Morávec	DATUM 02/2014	
MĚSTO/OBCE Povodí Vltavy, státní podnik		DIMENS. Český Krumlov	
ÚPRAVA KORYTA TOKU POLEČNICE V Ř. KM 0,10 AŽ 2,52		ČÍSLO ZAKÁZKY 10 4213-05-02	
		STUPEŇ DUR	
		FORMÁT 27 A4	
DOKUMENTACE PRO ZMĚNU ÚZEMNÍHO ROZHODNUTÍ		MĚŘÍTKO 1 : 500	
		ARCHIVNÍ ČÍSLO 001109/14/1	
ČÁST DOKUMENTACE C – SITUAČNÍ VÝKRESY		NÁZ.	
PŘÍLOHA CELKOVÁ SITUACE STAVBY - 3. ČÁST		ČÍSLO PŘÍLOHY C.2.3	

Tato dokumentace chrání tato práva v plném rozsahu ve prospěch objednatele a autorovo osvědčení zůstává vlastnictvím SWECO HYDROPROJEKT a.s. Objednatel tuto dokumentaci a veškerá v ní obsažená ustanovení a výsledné informace lze jednotlivě užívat, dále sám, pro vlastní, ale výhradně vlastní potřebu. Tato dokumentace nebo její jednotlivé části nesmí být bez předchozího souhlasu zhotovitele (autora) dále kopírována, nebo poskytnuta jiným osobám.

Poznámka: Podpis zpracovatelů jsou přítomny pouze k výtisku Č4b-01 nebo originálu přílohy (master).