
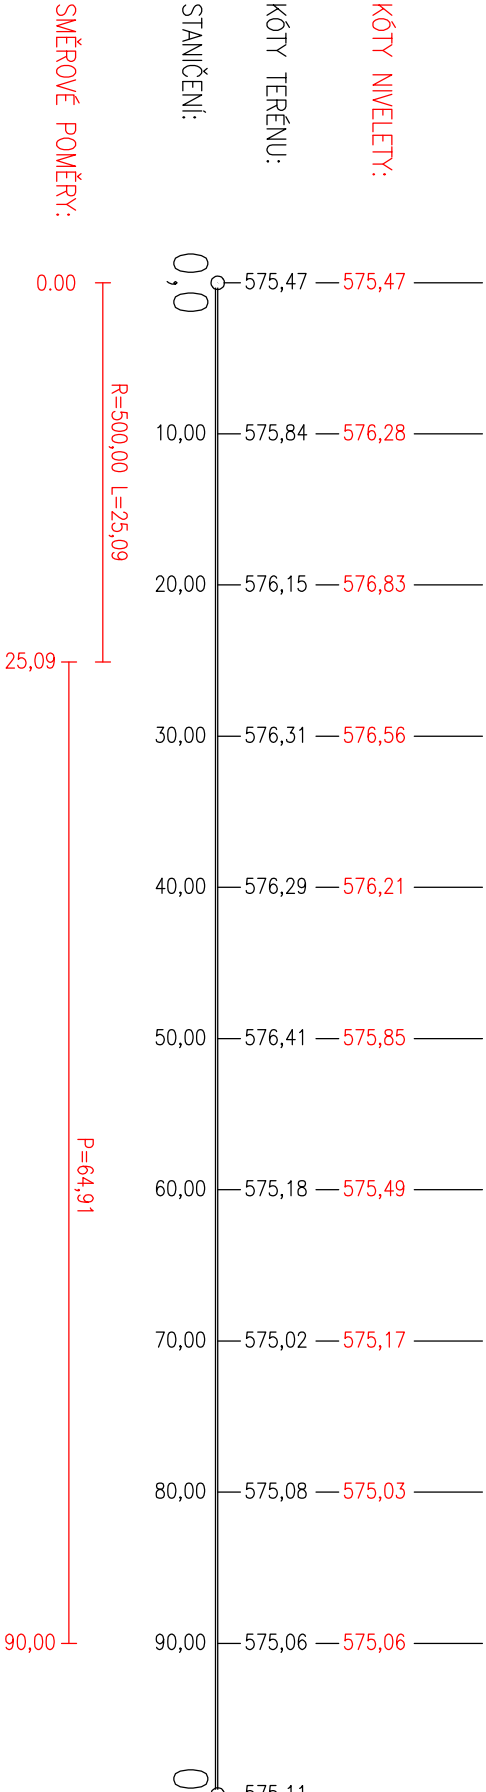


Podrobný podélný profil: M 1:500/50  
Rozsah: km 0,00000 - km 0,09000

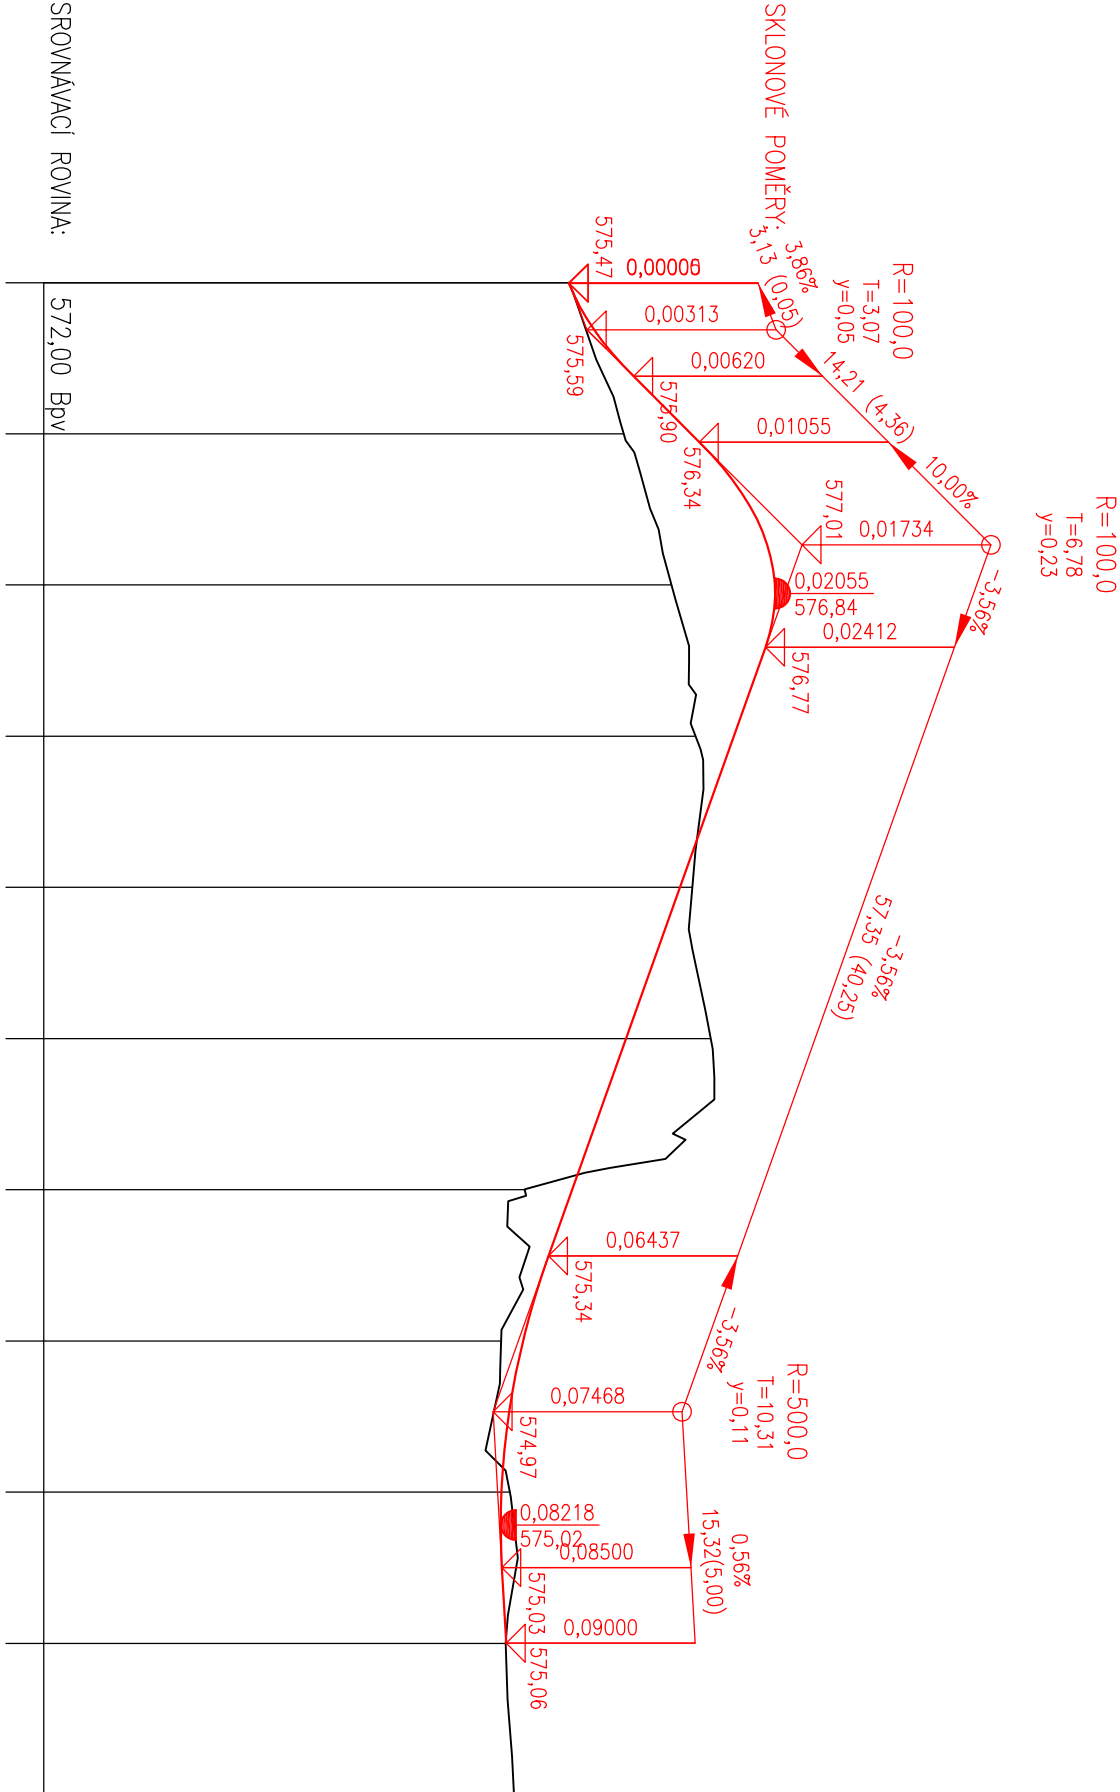

Zodpovědný projektant		Vypracoval	
Jan Šára, Dis.		Jan Šára, Dis.	
Objednatel: Město Český Krumlov			
Místo: Vyšňý, část města Český Krumlov			
Akce:			
Vyšňý - odstranění a přeložení panelové komunikace		Č. Zadávký:	02 - 2025
		Datum:	únor 2025
		Formát:	2 x A4
		Měřítko:	1 : 500 / 50
Část: SO 101 – Přeložka MK č.348d		Stupeň:	DUSP / PDPS
Vytkres:			
PODÉLNÝ PROFIL		101.3	Souprava: