


PŘEHLEDNÁ SITUACE

měr. 1:10 000



SITUACE KN

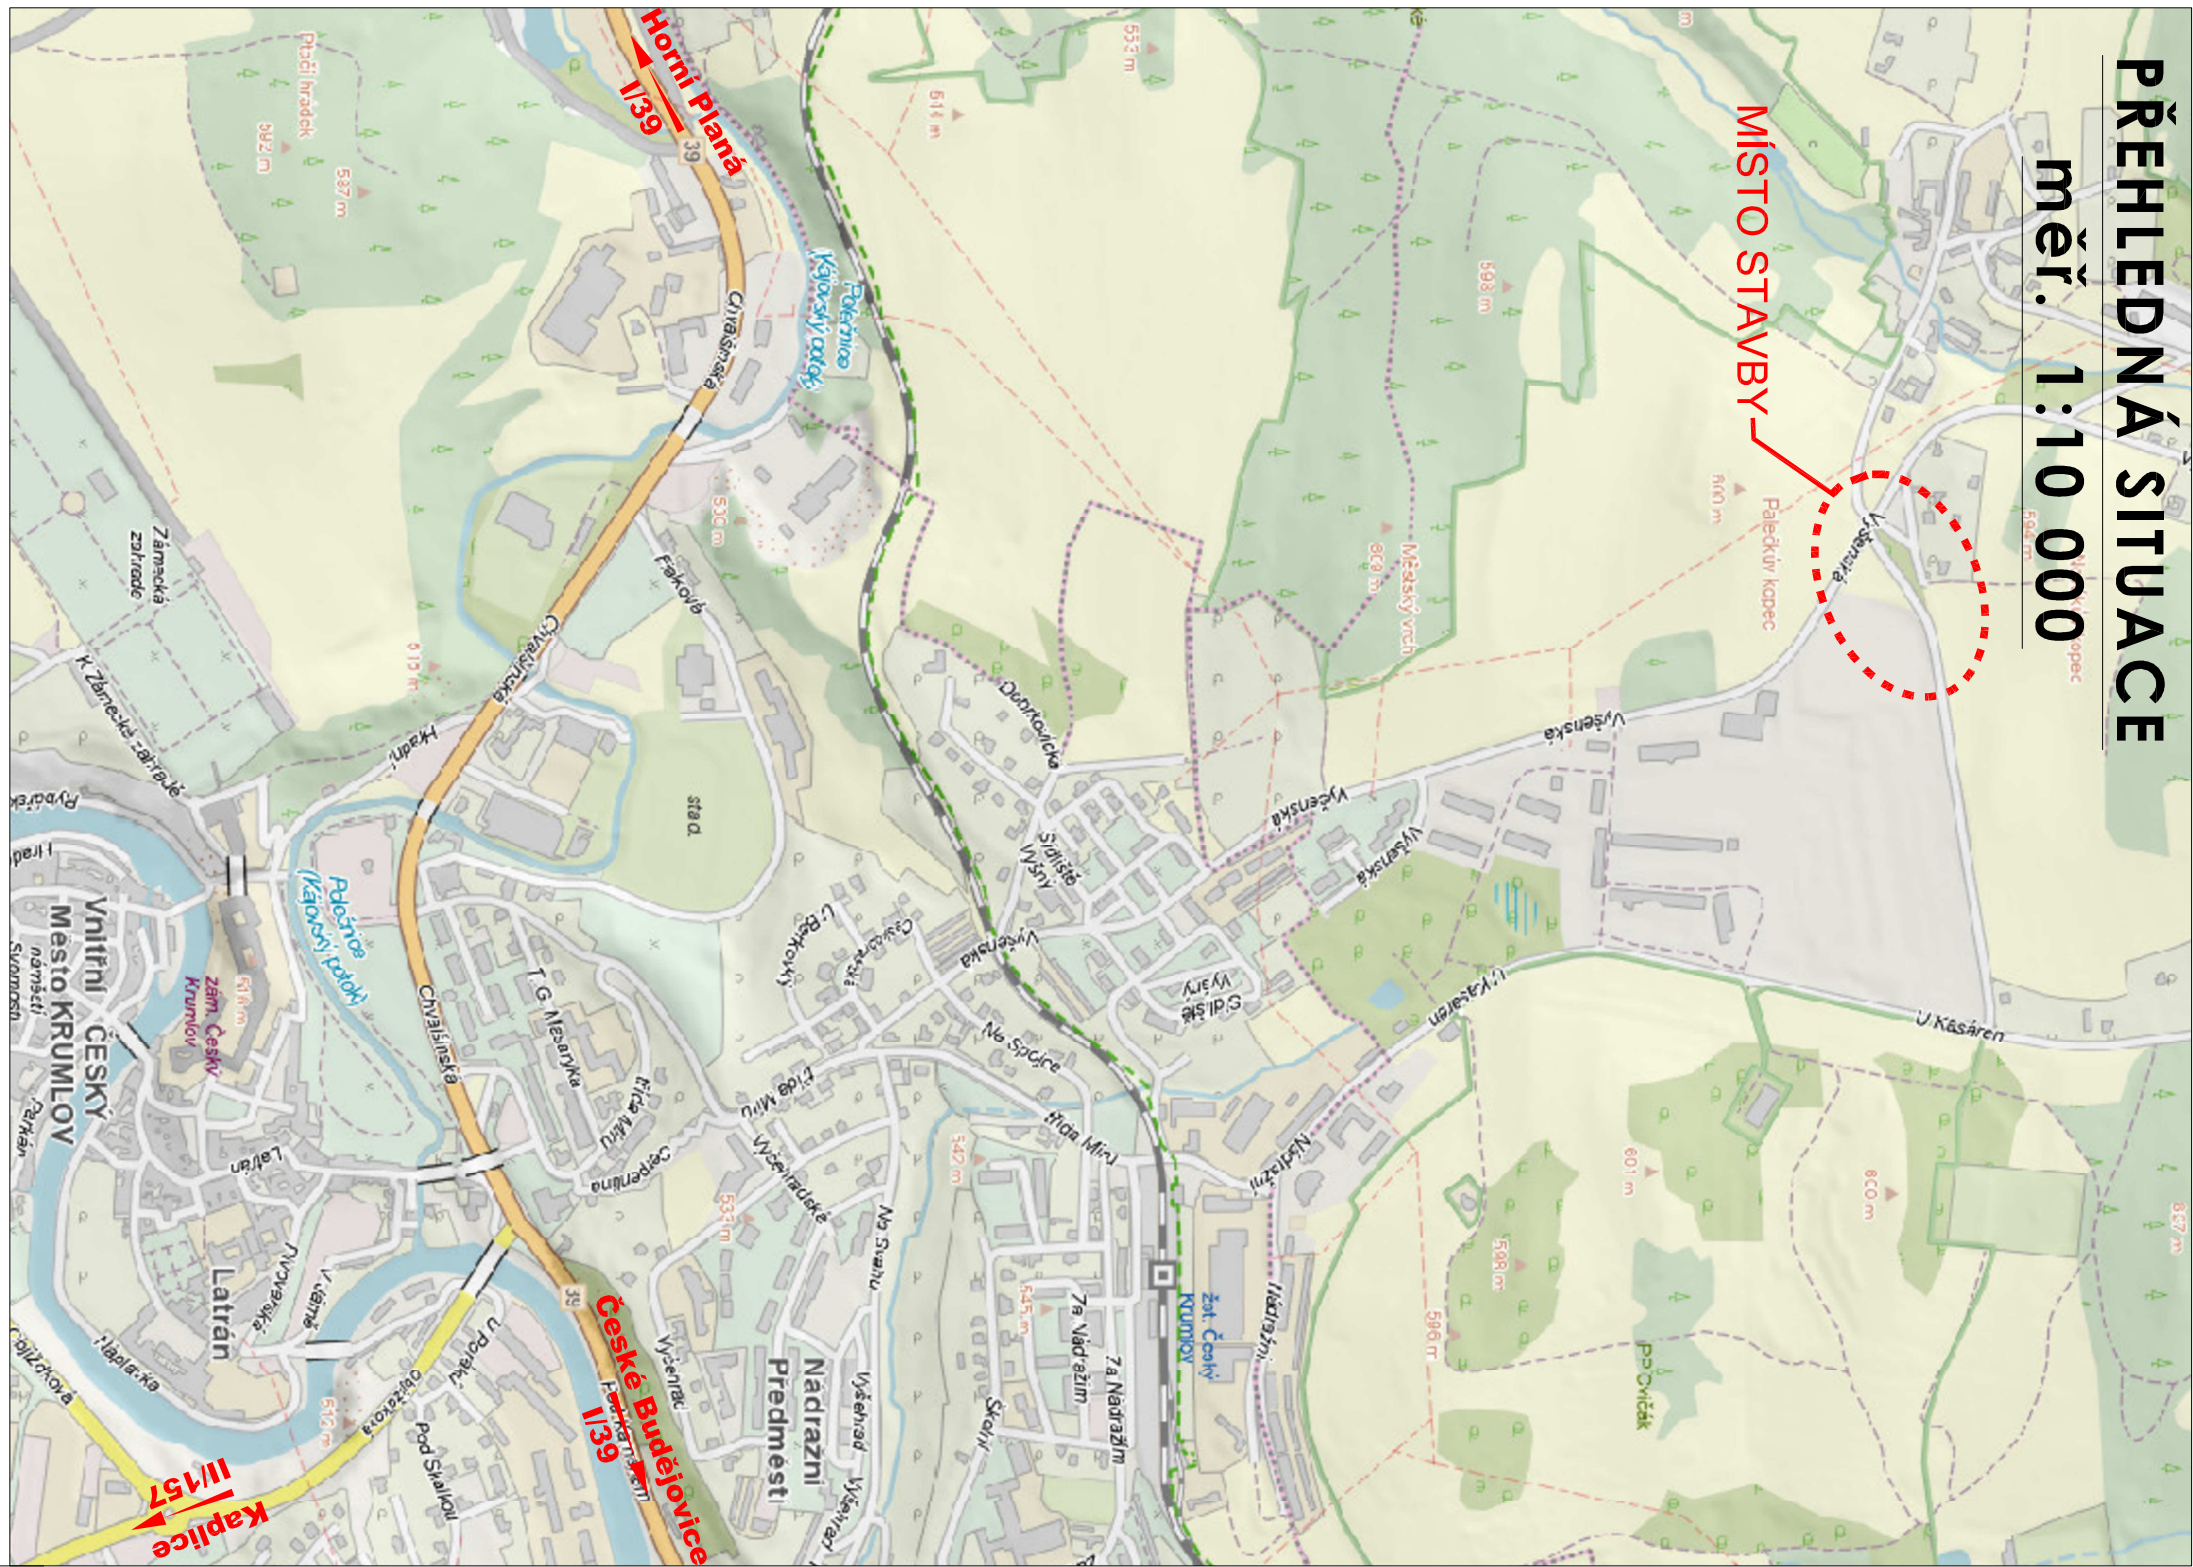

Zodpovědný projektant		Vypracoval	
Jan Šára, Dis.		Jan Šára, Dis.	
Objednatel: Město Český Krumlov		Č. Zakázky: 02 - 2025 Datum: únor 2025 Formát: 2 x A4 Měřítko: DUSP / PDPS Stupeň: Souprava:	
Místo: Vyšný, část města Český Krumlov			
Akce:			
Vyšný - odstranění a přeložení panelové komunikace			
Část: C - SITUACNÍ VÝKRESY			
Výkres:		C.1	
SITUACNÍ VÝKRES ŠIRŠÍCH VZTAHŮ			