


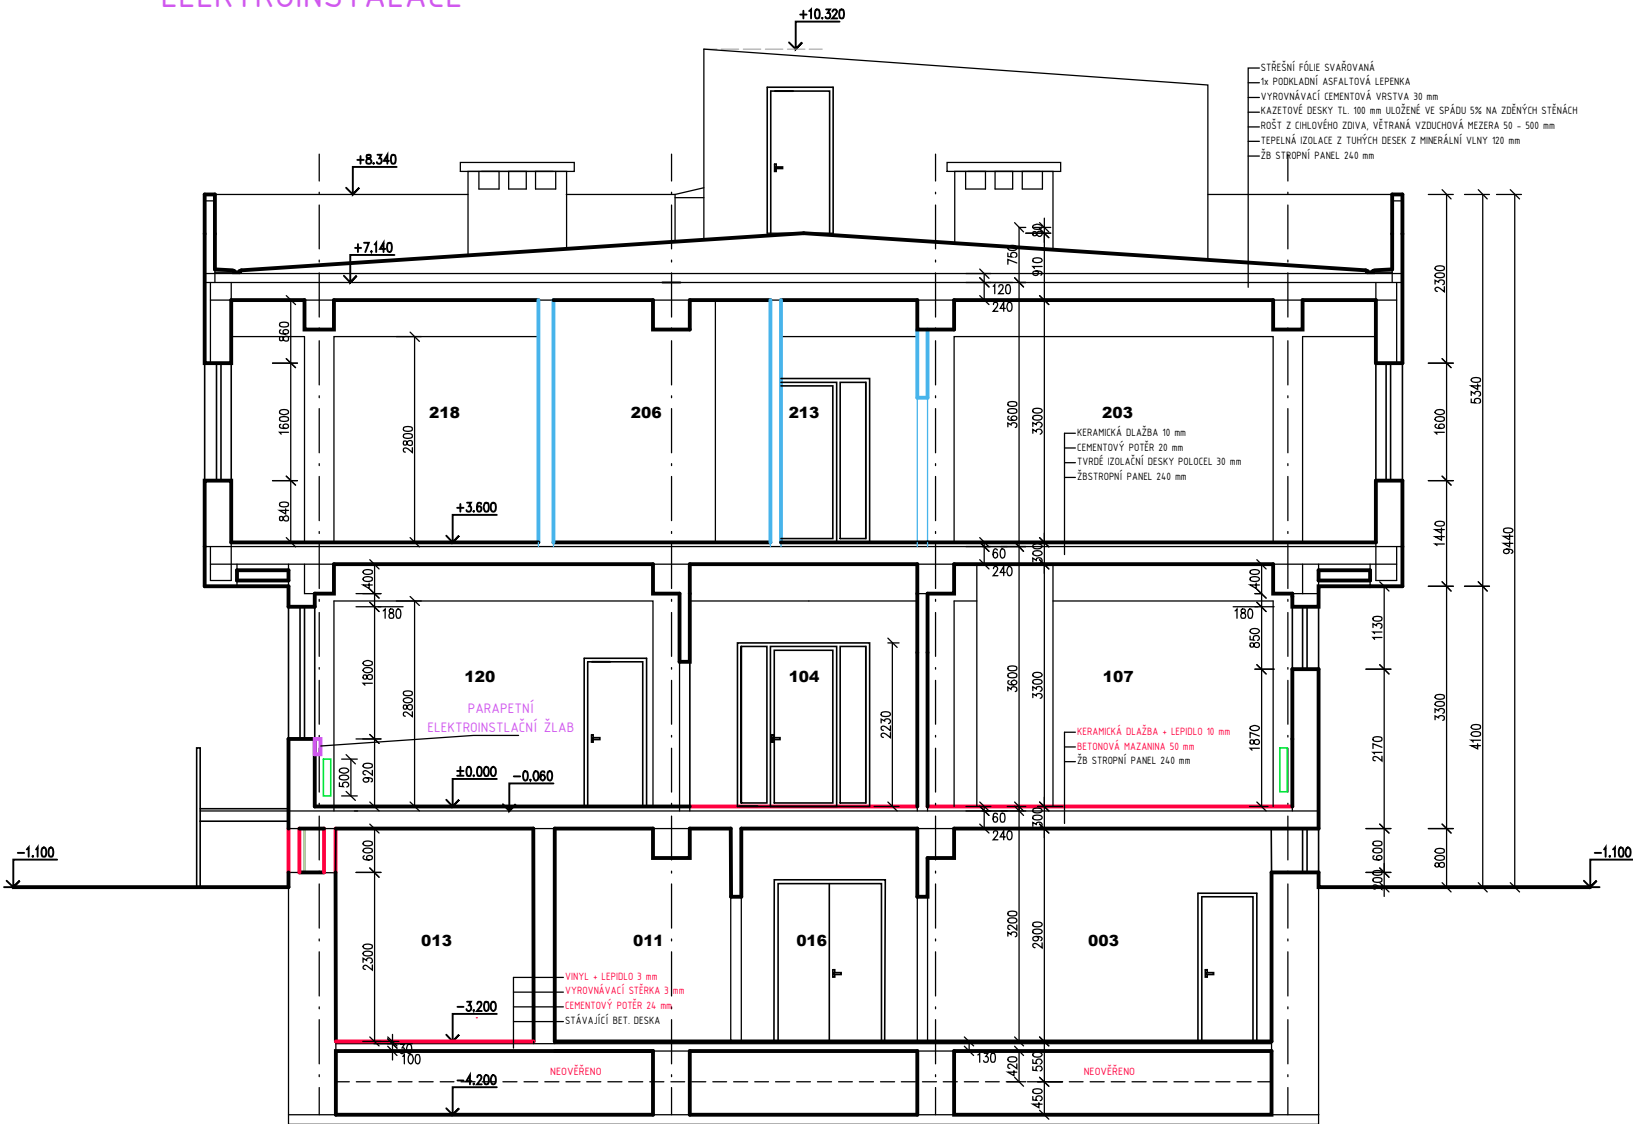


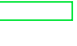








ČOV ČK / PROVOZNÍ BUDOVA / ŘEZ A-A' / STAVEBNÍ ZMĚNY / NOVÝ STAV 26. 3. 2025

ELEKTROINSTALACE



- |   |   |   |  |
|---|---|---|--|
|  | STÁVAJÍCÍ KONSTRUKCE  |  | ZABUDOVÁNO DO STAVBY                         |
|  | NOVÉ ZDIVO / KÓTOVÁNO BEZ OMÍTEK<br>OBVODOVÉ: KERAMICKÉ DĚROVANÉ TVAROVKY TL. 360 mm<br>VNITŘNÍ: POROBETONOVÉ TL. 100, 125, 150 mm VČ. SYSTÉMOVÝCH PŘEKLADŮ |  | NÁVRH - ZATÍM NEREALIZOVÁNO                  |
|  | NOVÉ KONSTRUKCE OSTATNÍ   |  | ÚT/ RADIÁTORY / JINÉ ZAŘÍZENÍ NOVÉ           |
|  | NOVÉ PLOCHY / POVRCHY   |  | EI / PARAPETNÍ ŽLABY, ROZVADĚČE, OSTATNÍ     |
|  | BOURÁNÍ - ZDIVO   |  | VZT / ZAŘÍZENÍ PRO NUCENÉ VĚTRÁNÍ A CHLAZENÍ |
|  | BOURÁNÍ - OSTATNÍ KONSTRUKCE  |   |  |
|  | BOURÁNÍ - PLOCHY / POVRCHY  |   |  |