







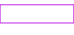


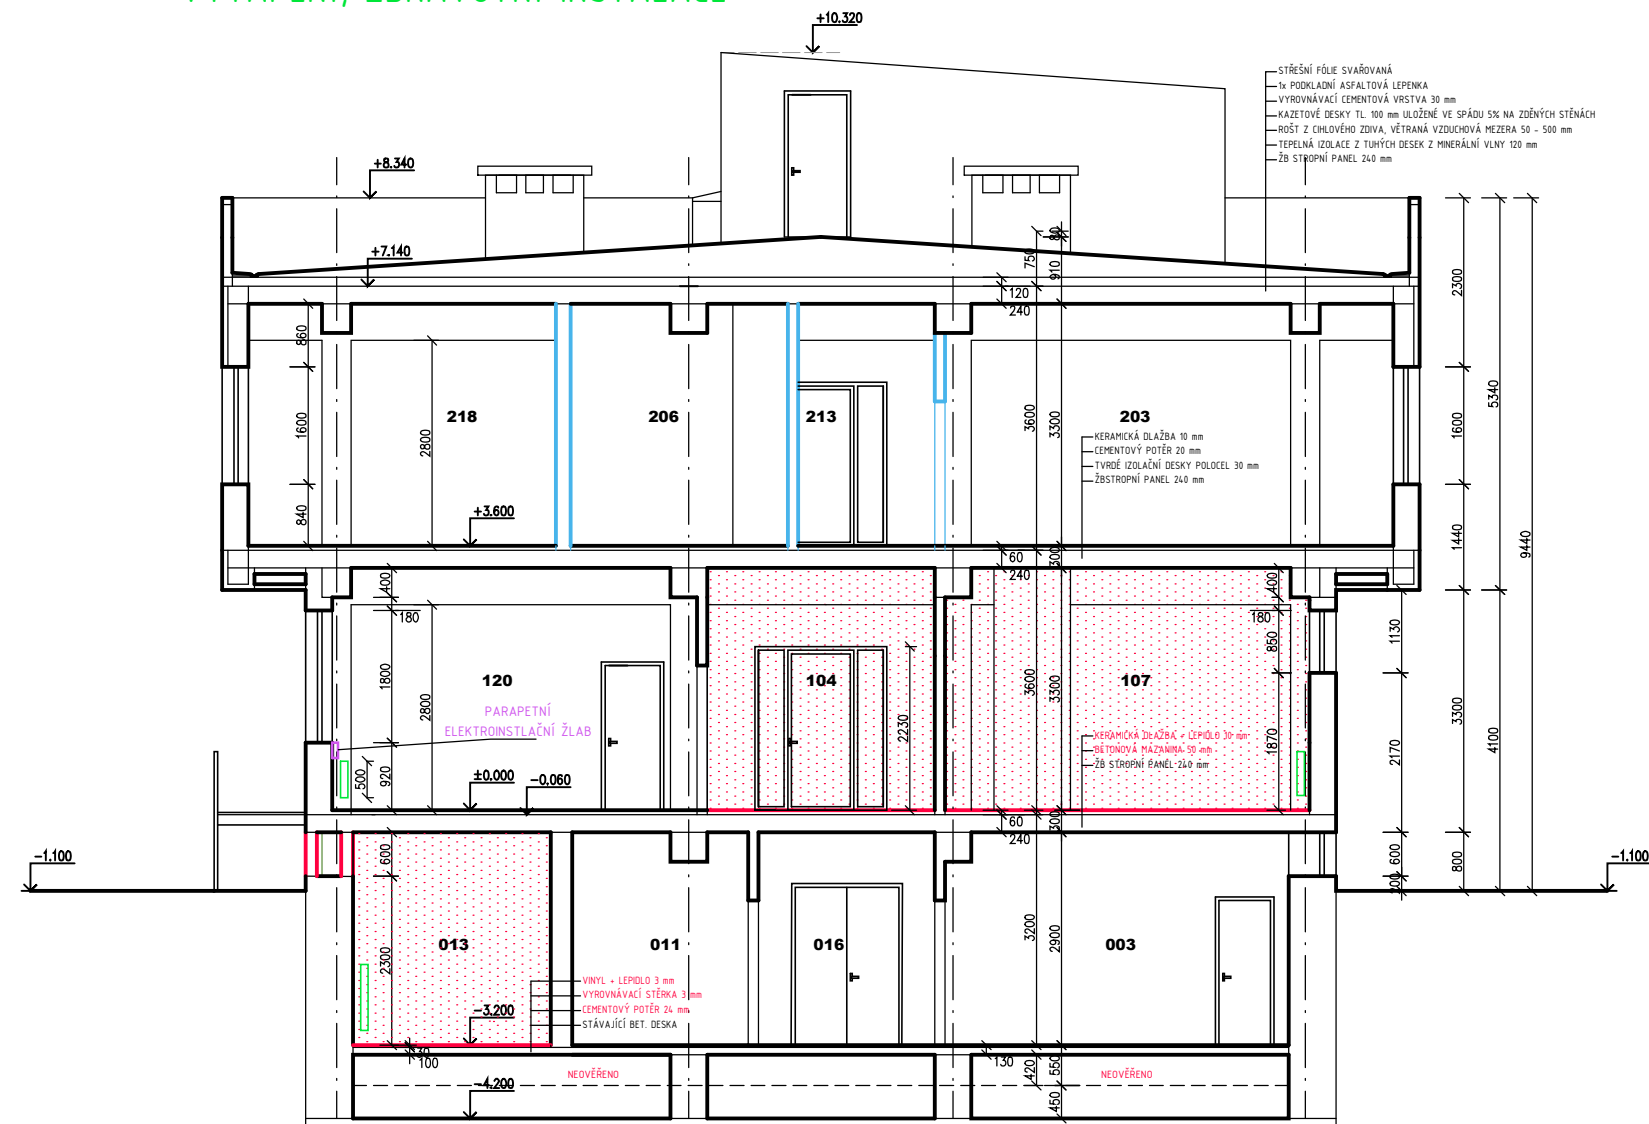



ČOV ČK / PROVOZNÍ BUDOVA / ŘEZ A-A' / STAVEBNÍ ZMĚNY / NOVÝ STAV 26. 3. 2025

VYTÁPĚNÍ, ZDRAVOTNÍ INSTALACE



- | | | | |
|---|---|---|--|
|  | STÁVAJÍCÍ KONSTRUKCE |  | ZABUDOVÁNO DO STAVBY |
|  | NOVÉ ZDIVO / KÓTOVÁNO BEZ OMÍTEK
OBVODOVÉ: KERAMICKÉ DĚROVANÉ TVAROVKY TL. 360 mm
VNITŘNÍ: POROBETONOVÉ TL. 100, 125, 150 mm VČ. SYSTÉMOVÝCH PŘEKLADŮ |  | NÁVRH - ZATÍM NEREALIZOVÁNO |
|  | NOVÉ KONSTRUKCE OSTATNÍ |  | ÚT/ RADIÁTORY / JINÉ ZAŘÍZENÍ NOVÉ |
|  | NOVÉ PLOCHY / POVRCHY |  | EI / PARAPETNÍ ŽLABY, ROZVADĚČE, OSTATNÍ |
|  | BOURÁNÍ - ZDIVO |  | VZT / ZAŘÍZENÍ PRO NUCENÉ VĚTRÁNÍ A CHLAZENÍ |
|  | BOURÁNÍ - OSTATNÍ KONSTRUKCE | | |
|  | BOURÁNÍ - PLOCHY / POVRCHY | | |