


# KAMENNÁ ROVNANINA – CHARAKTERISTICKÝ ŘEZ 1:20

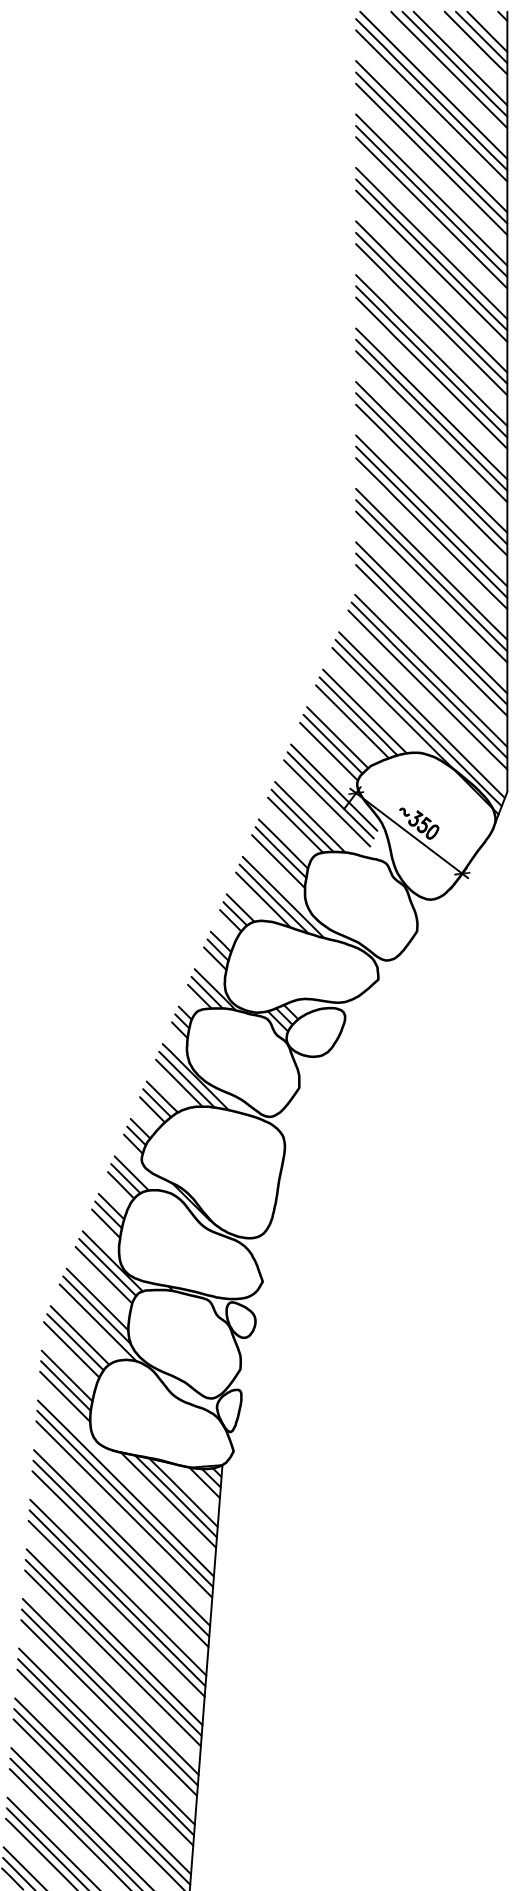

# MATERIÁL:

- KAMENNÁ ROVNANINA - ŽULA NEBO RULA (S PŘÍMĚSÍ ŽELEZA)

<b>PROJEKT:</b> VYTVOŘENÍ NOVÝCH PŘÍSTUPOVÝCH TRAS K AREÁLU KLÁŠTERŮ V ČESKÉM KRUMLOVĚ S MOŽNOSTÍ VYUŽITÍ VOLNOČASÝCH AKTIVIT - ČÁST II.  k. ú. ČESKÝ KRUMLOV			
<b>OBJEDNATEL:</b>  MĚSTO ČESKÝ KRUMLOV ODBOR INVESTIC			
<b>GENERÁLNÍ PROJEKTANT:</b>  4 DS spol. s r. o. Lucemburská 16, Praha 3, 130 00 provozovna: Lidická 2156 / 108a, 370 01 Č. Budějovice +420 386 321 191		<b>ZODP. PROJEKTANT:</b>  Mgr. A. LUBOŠ ZEMEN 	
<b>PROJEKTANT SO:</b>  HBP s.r.o. Čechova 59 370 65 České Budějovice Projektování a diagnostika mostů email: info@hbpro.cz		<b>ZODP. PROJEKTANT:</b>  Ing. Brázda Hýmek 	
<b>FÁZE:</b>  DOKUMENTACE PRO STAVEBNÍ POVOLENÍ			
<b>ČÁST DOKUMENTACE:</b>  F2 - SO 02 LÁVKA PRO PĚŠÍ			
<b>NÁZEV VÝKRESU:</b>  F2.8 - KAMENNÁ ROVNANINA			
<b>Č. VÝKRESU:</b>  F2.8	<b>MĚŘÍTKO:</b>	<b>DATUM:</b>  2011 / 11	<b>DATA V PC:</b>
<b>PARÉ:</b>			