


PŘÍČNÝ ŘEZ 1:20

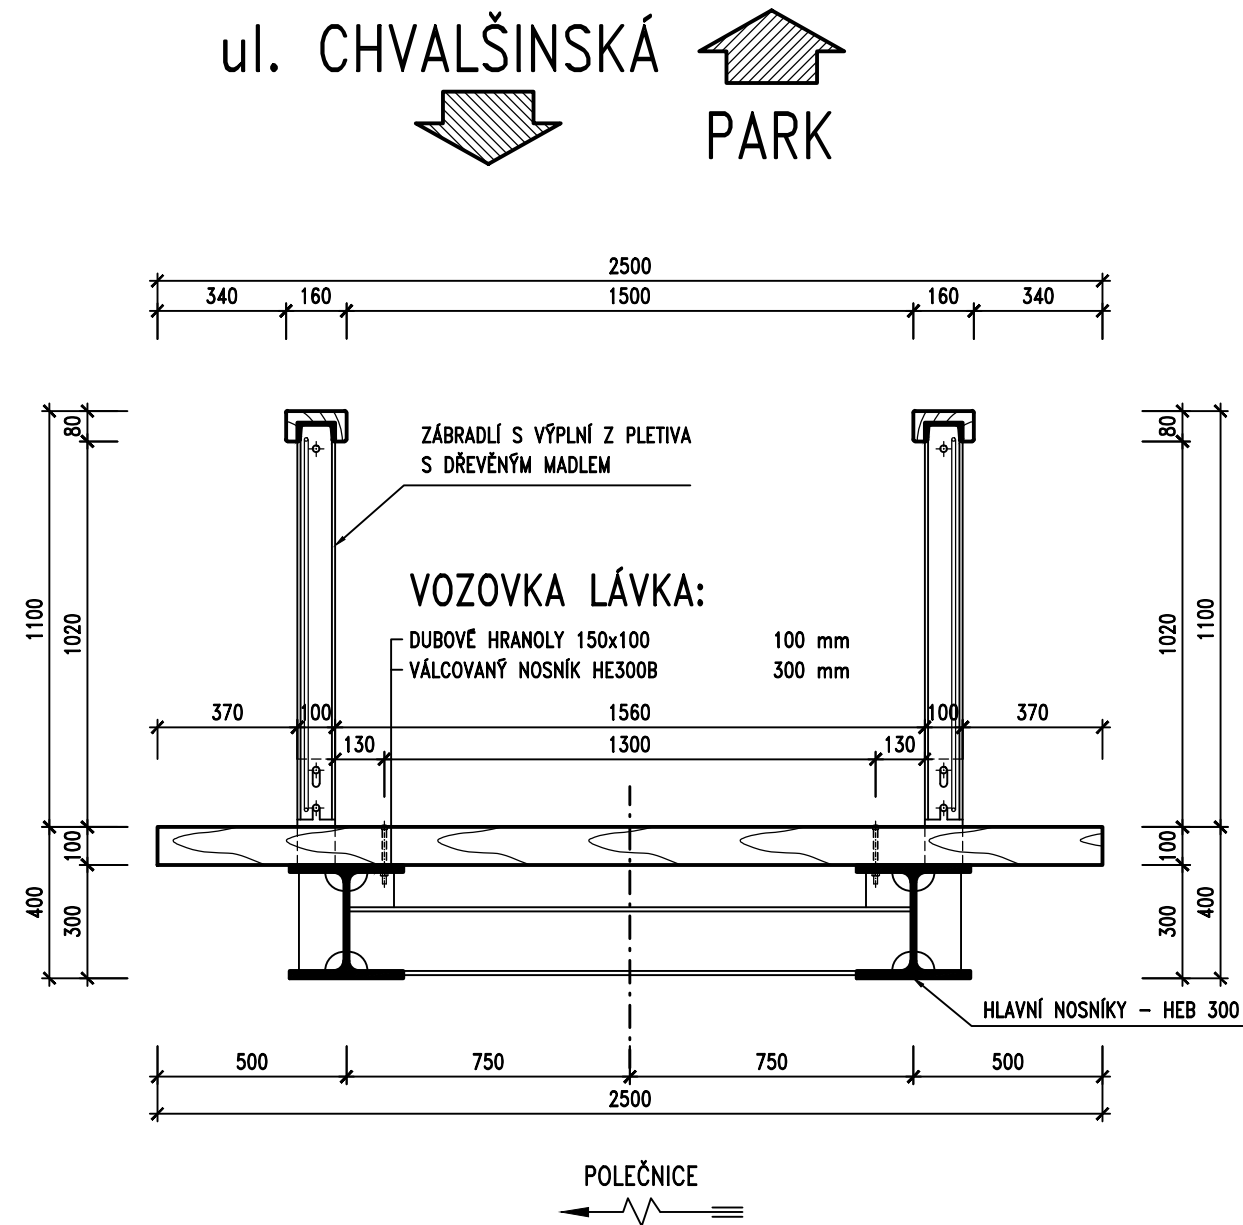

POZNÁMKY:

- ZÁBRADÍ JE SKLOPNE

OCEL: S235J2
DŘEVO: D30

PROJEKT: VYTVOŘENÍ NOVÝCH PŘÍSTUPOVÝCH TRAS K AREÁLU KLÁŠTERŮ V ČESKÉM KRUMLOVĚ S MOŽNOSTÍ VYUŽITÍ VOLNOČASÝCH AKTIVIT - ČÁST II. k. ú. ČESKÝ KRUMLOV				
OBJEDNATEL: MĚSTO ČESKÝ KRUMLOV ODBOR INVESTIC				
GENERÁLNÍ PROJEKTANT:  4 DS spol. s r. o. Lucemburská 16, Praha 3, 130 00 provozovna: Lidická 2156 / 108a, 370 01 Č. Budějovice +420 386 321 191		ZODP. PROJEKTANT: Mgr.A. LUBOŠ ZEMEN 		
PROJEKTANT SO:  hbp Projektování a diagnostika mostů		HBP s.r.o. Čechova 59 370 65 České Budějovice email: info@hbpsro.cz		ZODP. PROJEKTANT: Ing. Brázda Hynek 
FÁZE: ZADÁVACÍ DOKUMENTACE STAVBY				
ČÁST DOKUMENTACE: F2 - SO 02 LÁVKA PRO PĚŠÍ				
NÁZEV VÝKRESU: F2.4 - PŘÍČNÝ ŘEZ				
Č. VÝKRESU: F2.4	MĚŘÍTKO: 1:20	DATUM: 2012 / 01	DATA V PC:	PARÉ: