

cesta 1

cesta 2







cesta 3

cesta 3a

cesta 4

cesta 5

osa 5a - parking

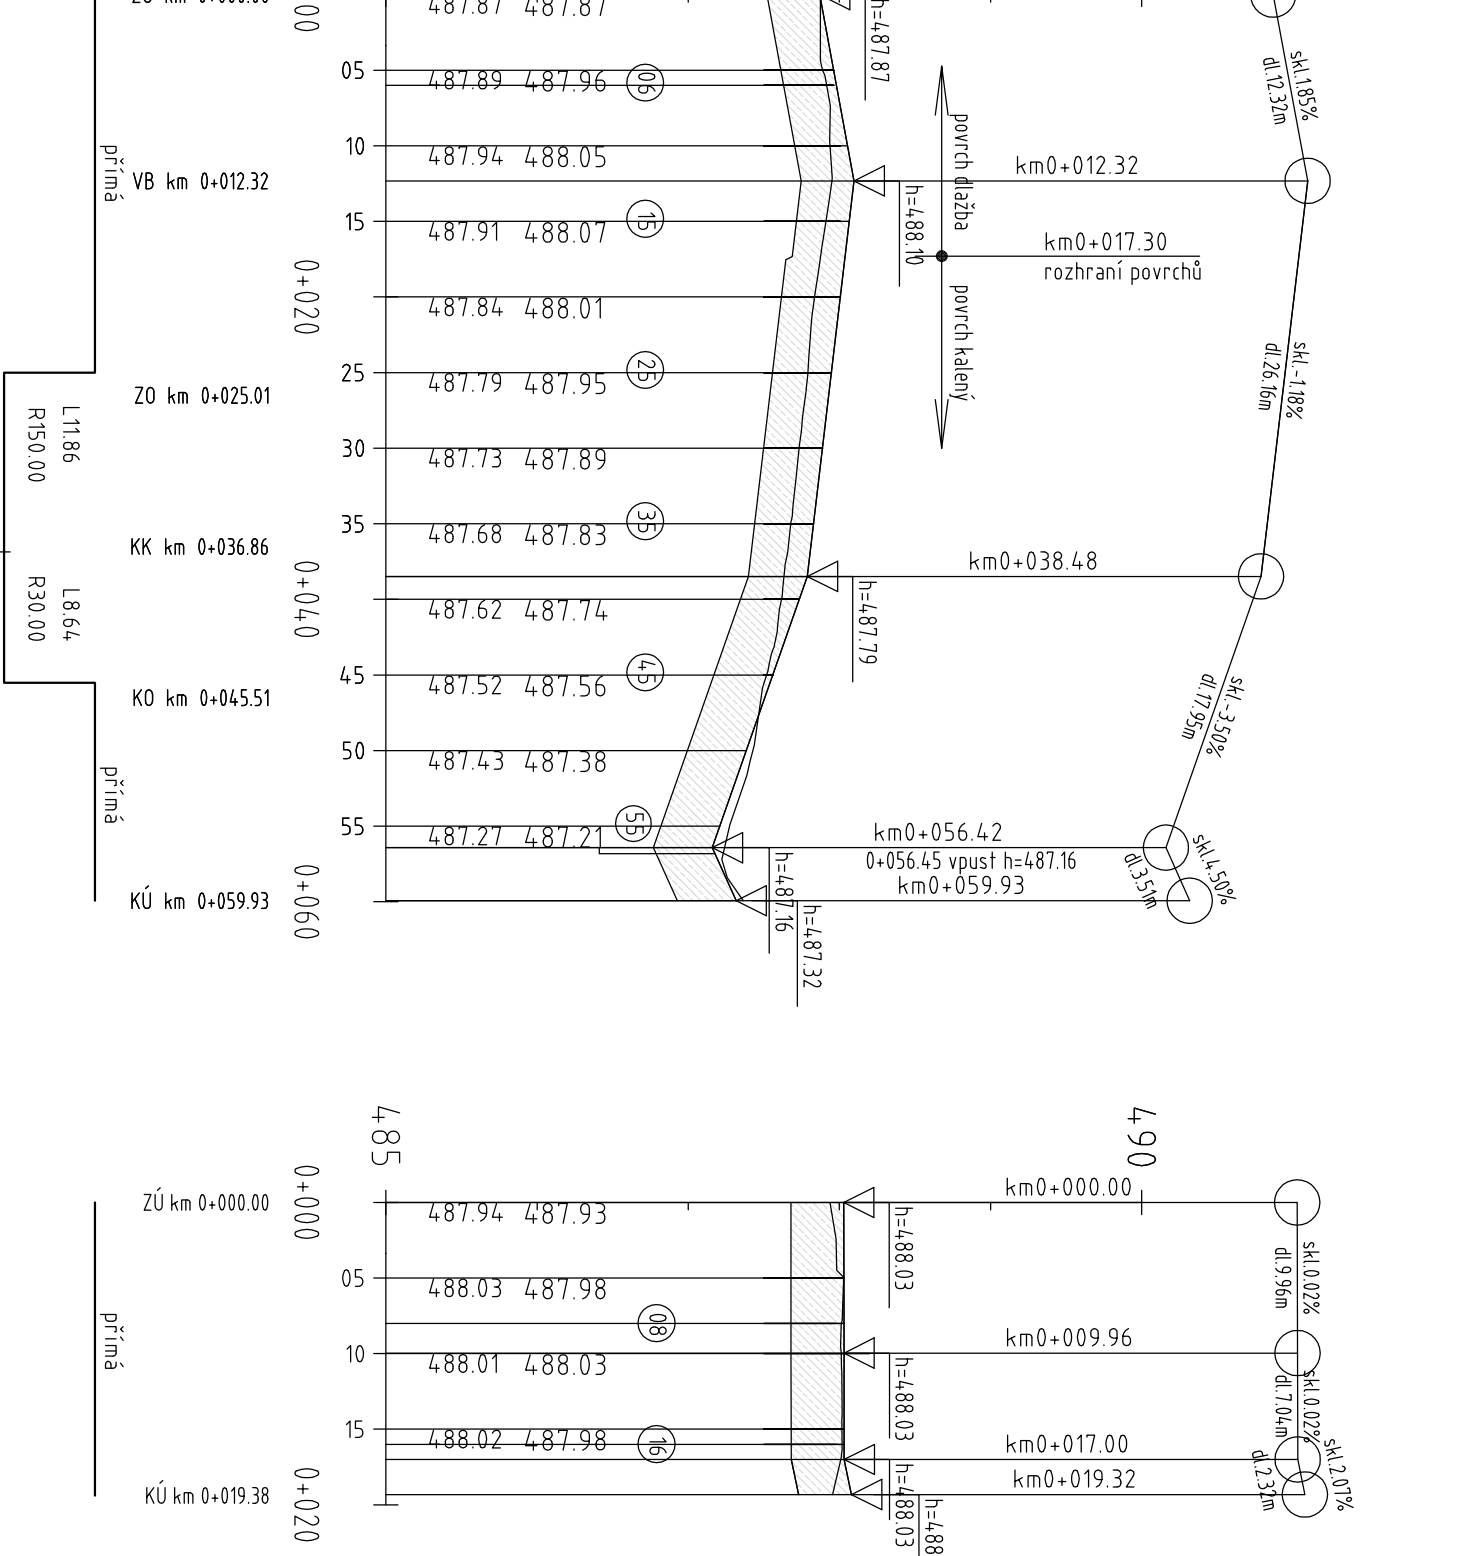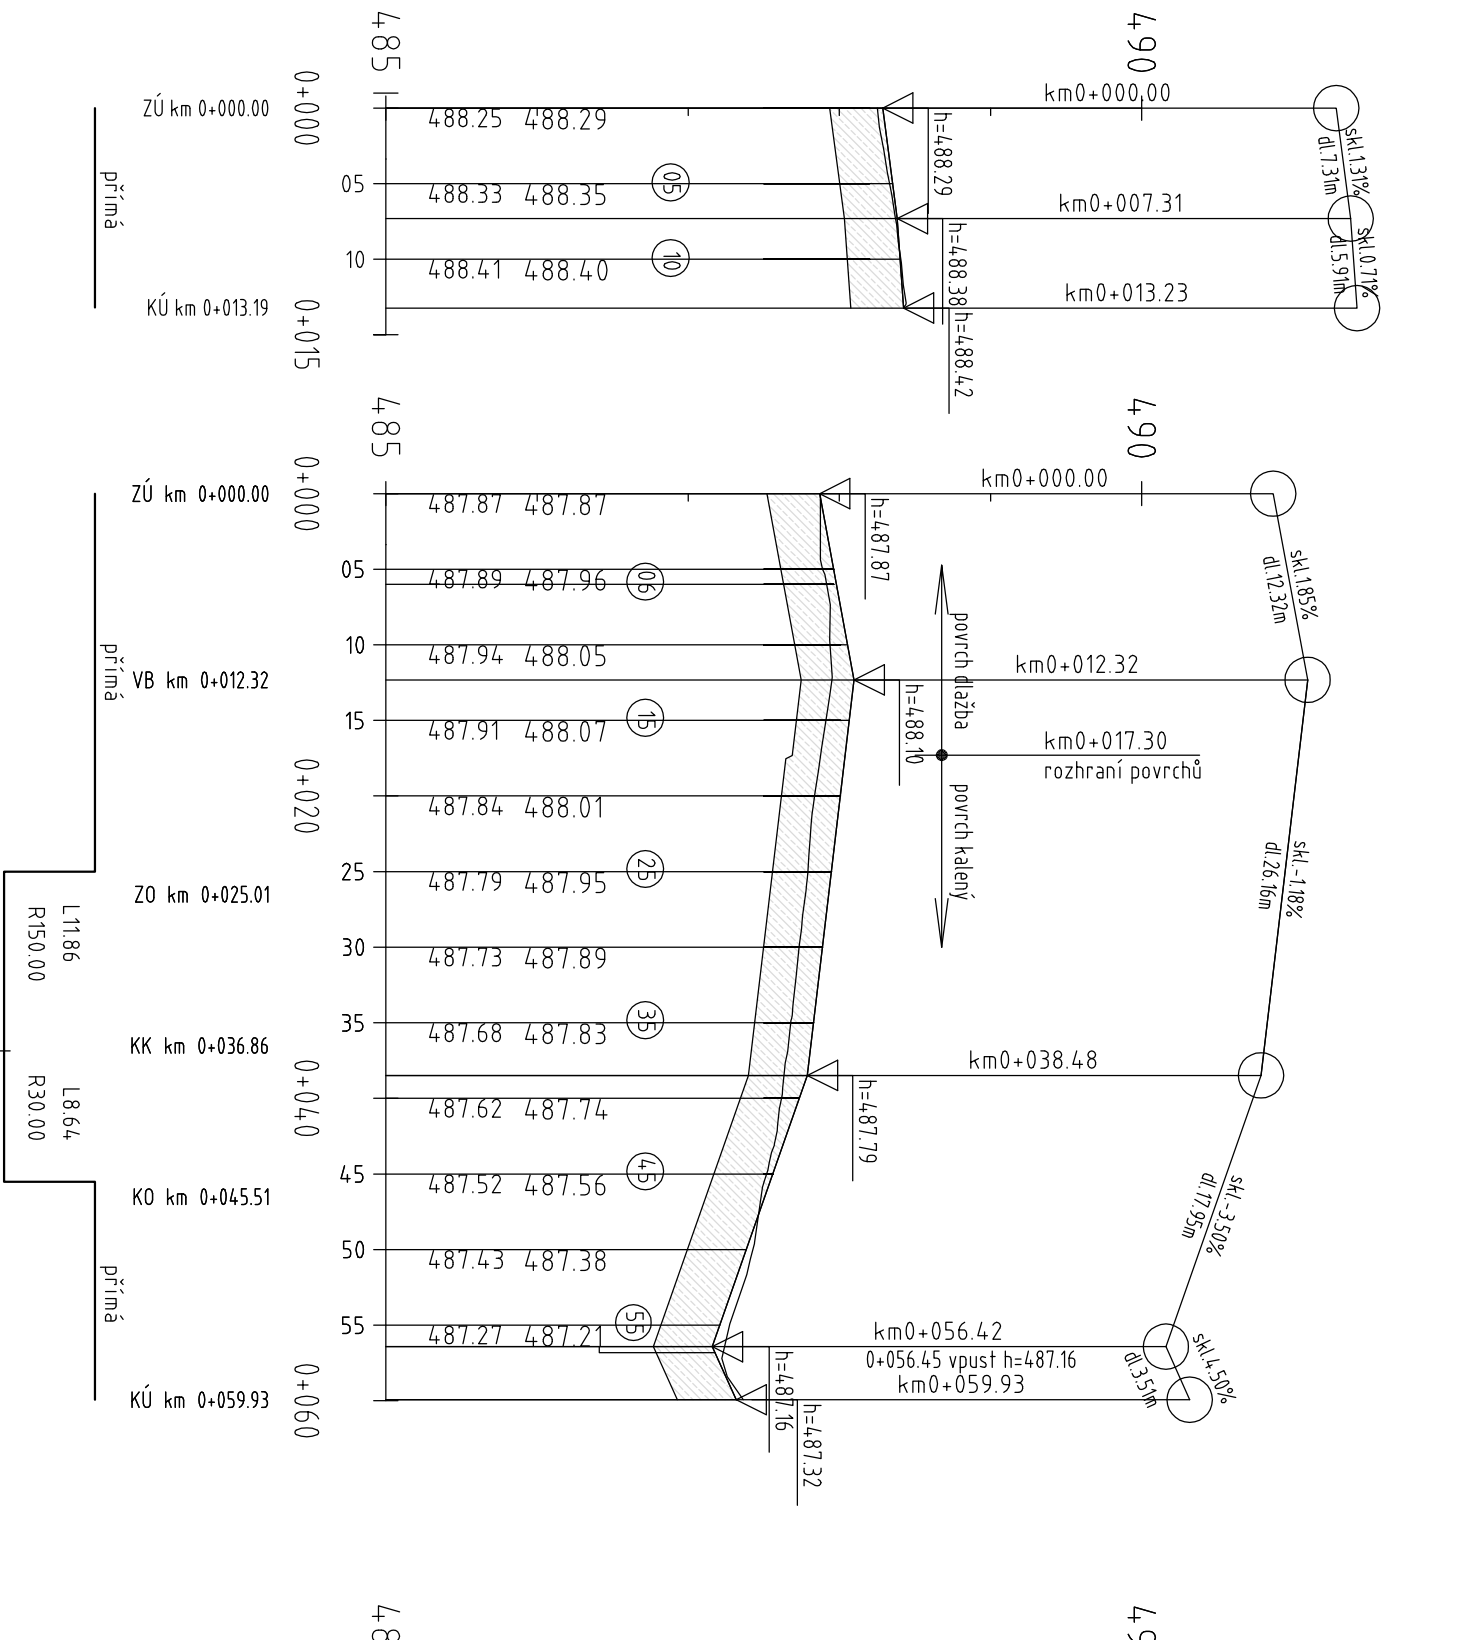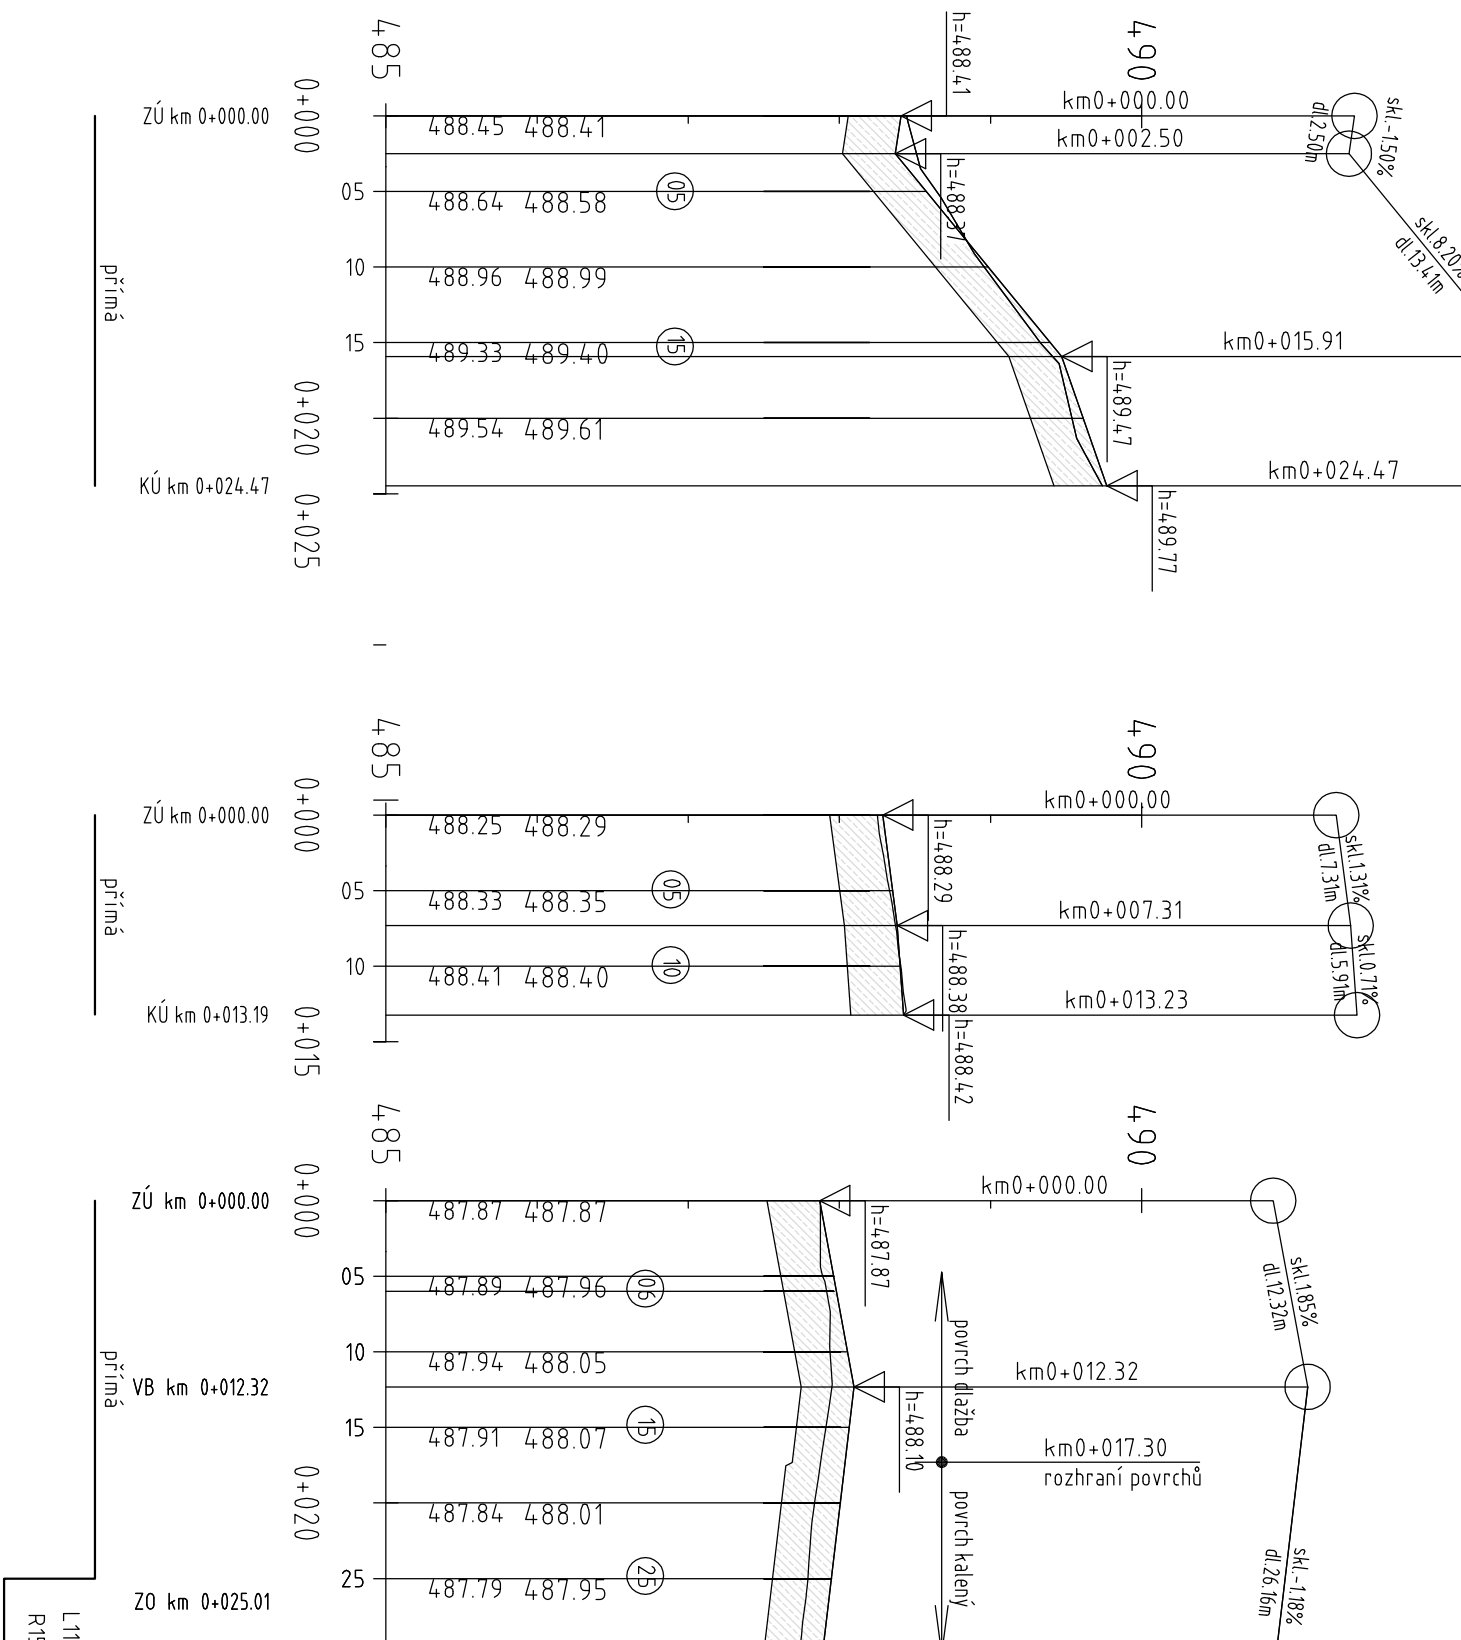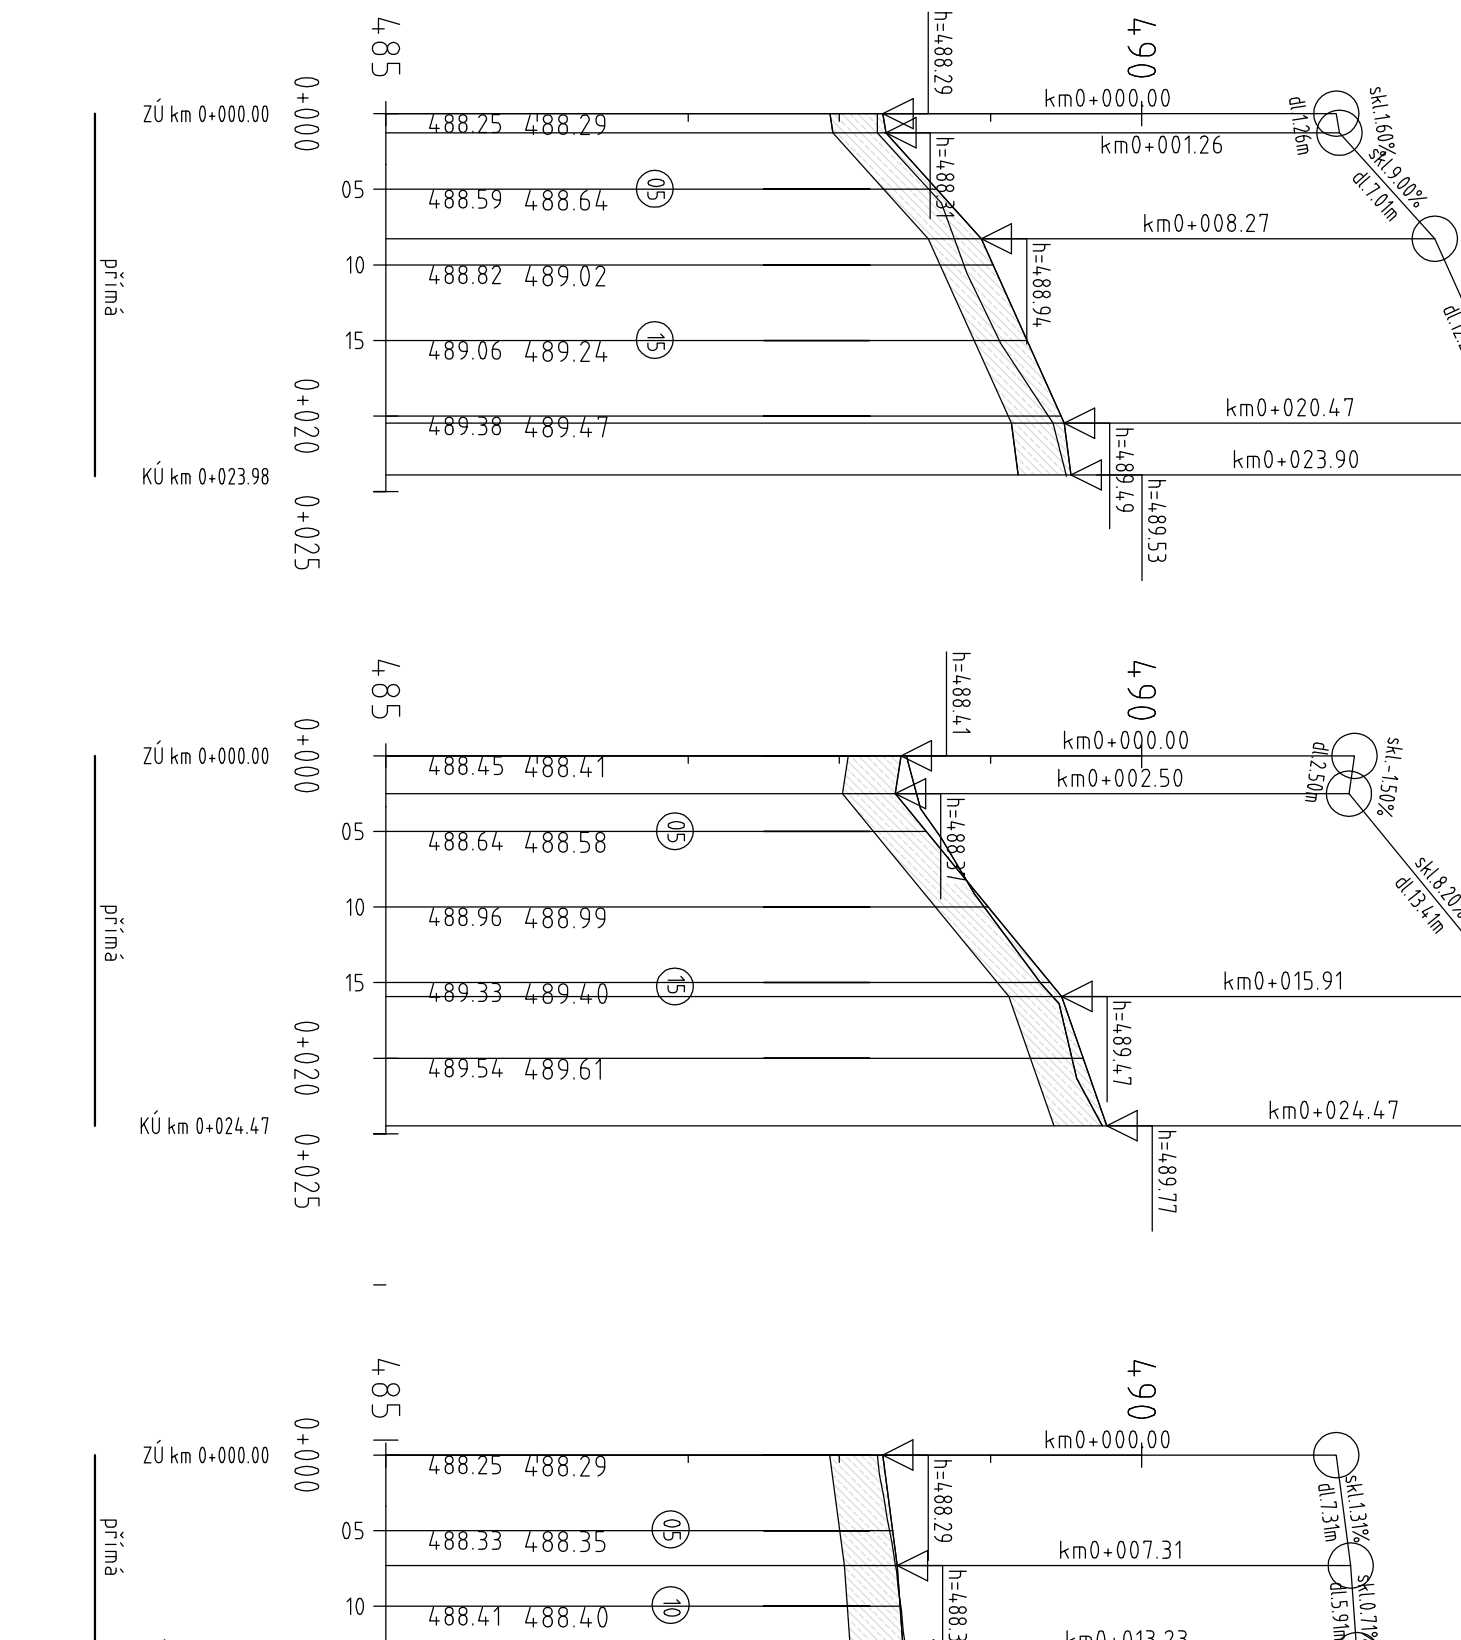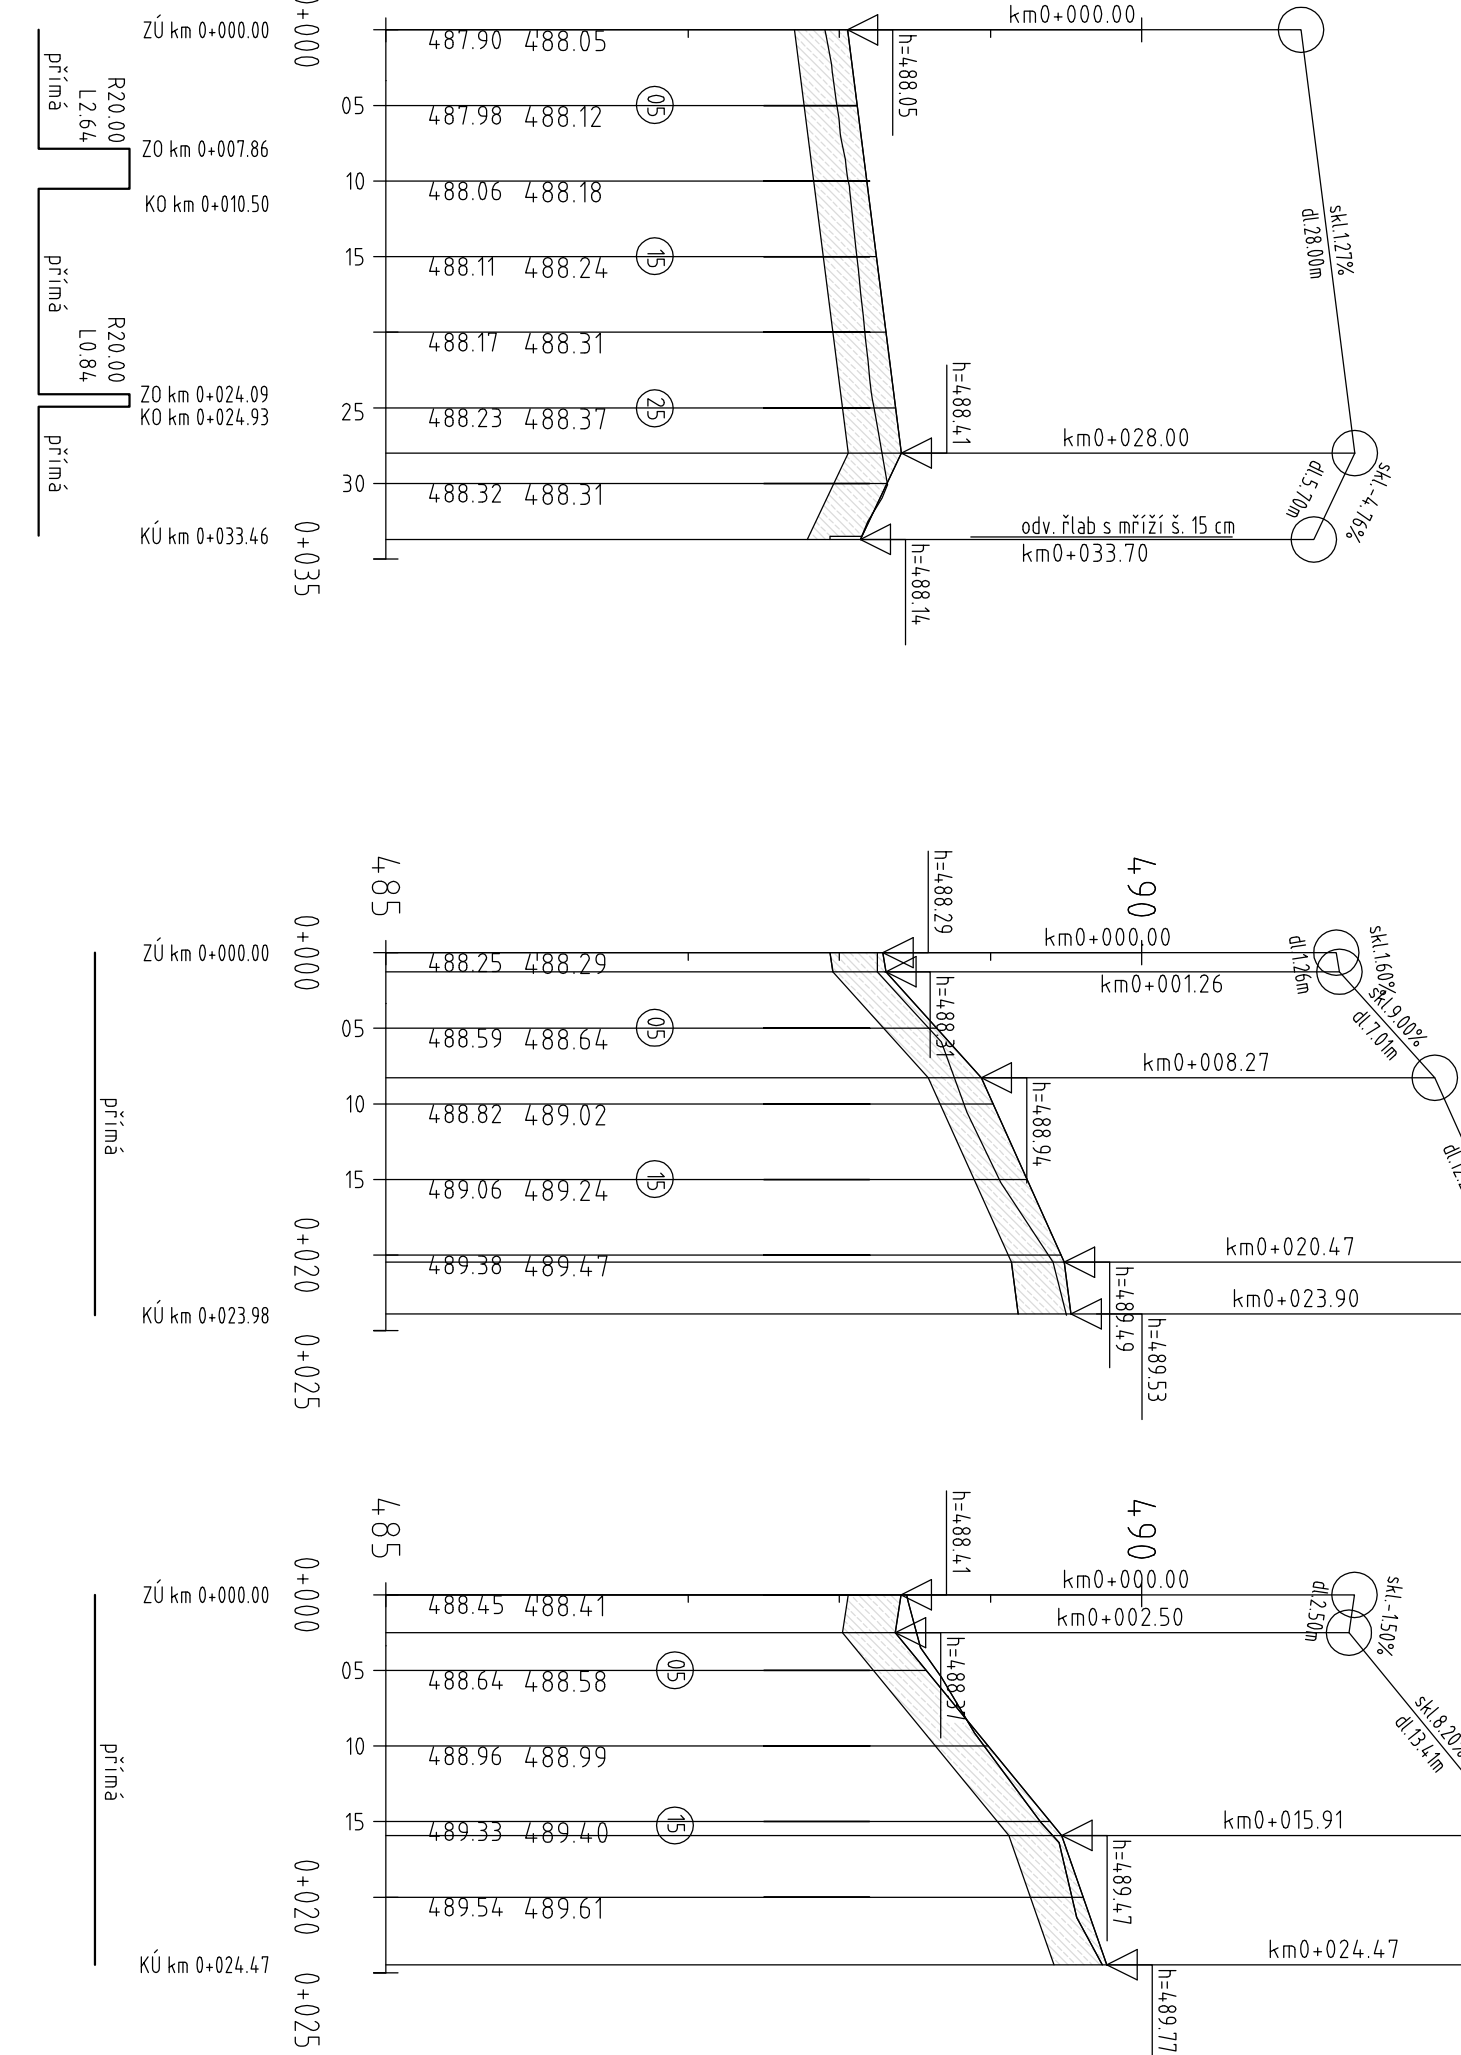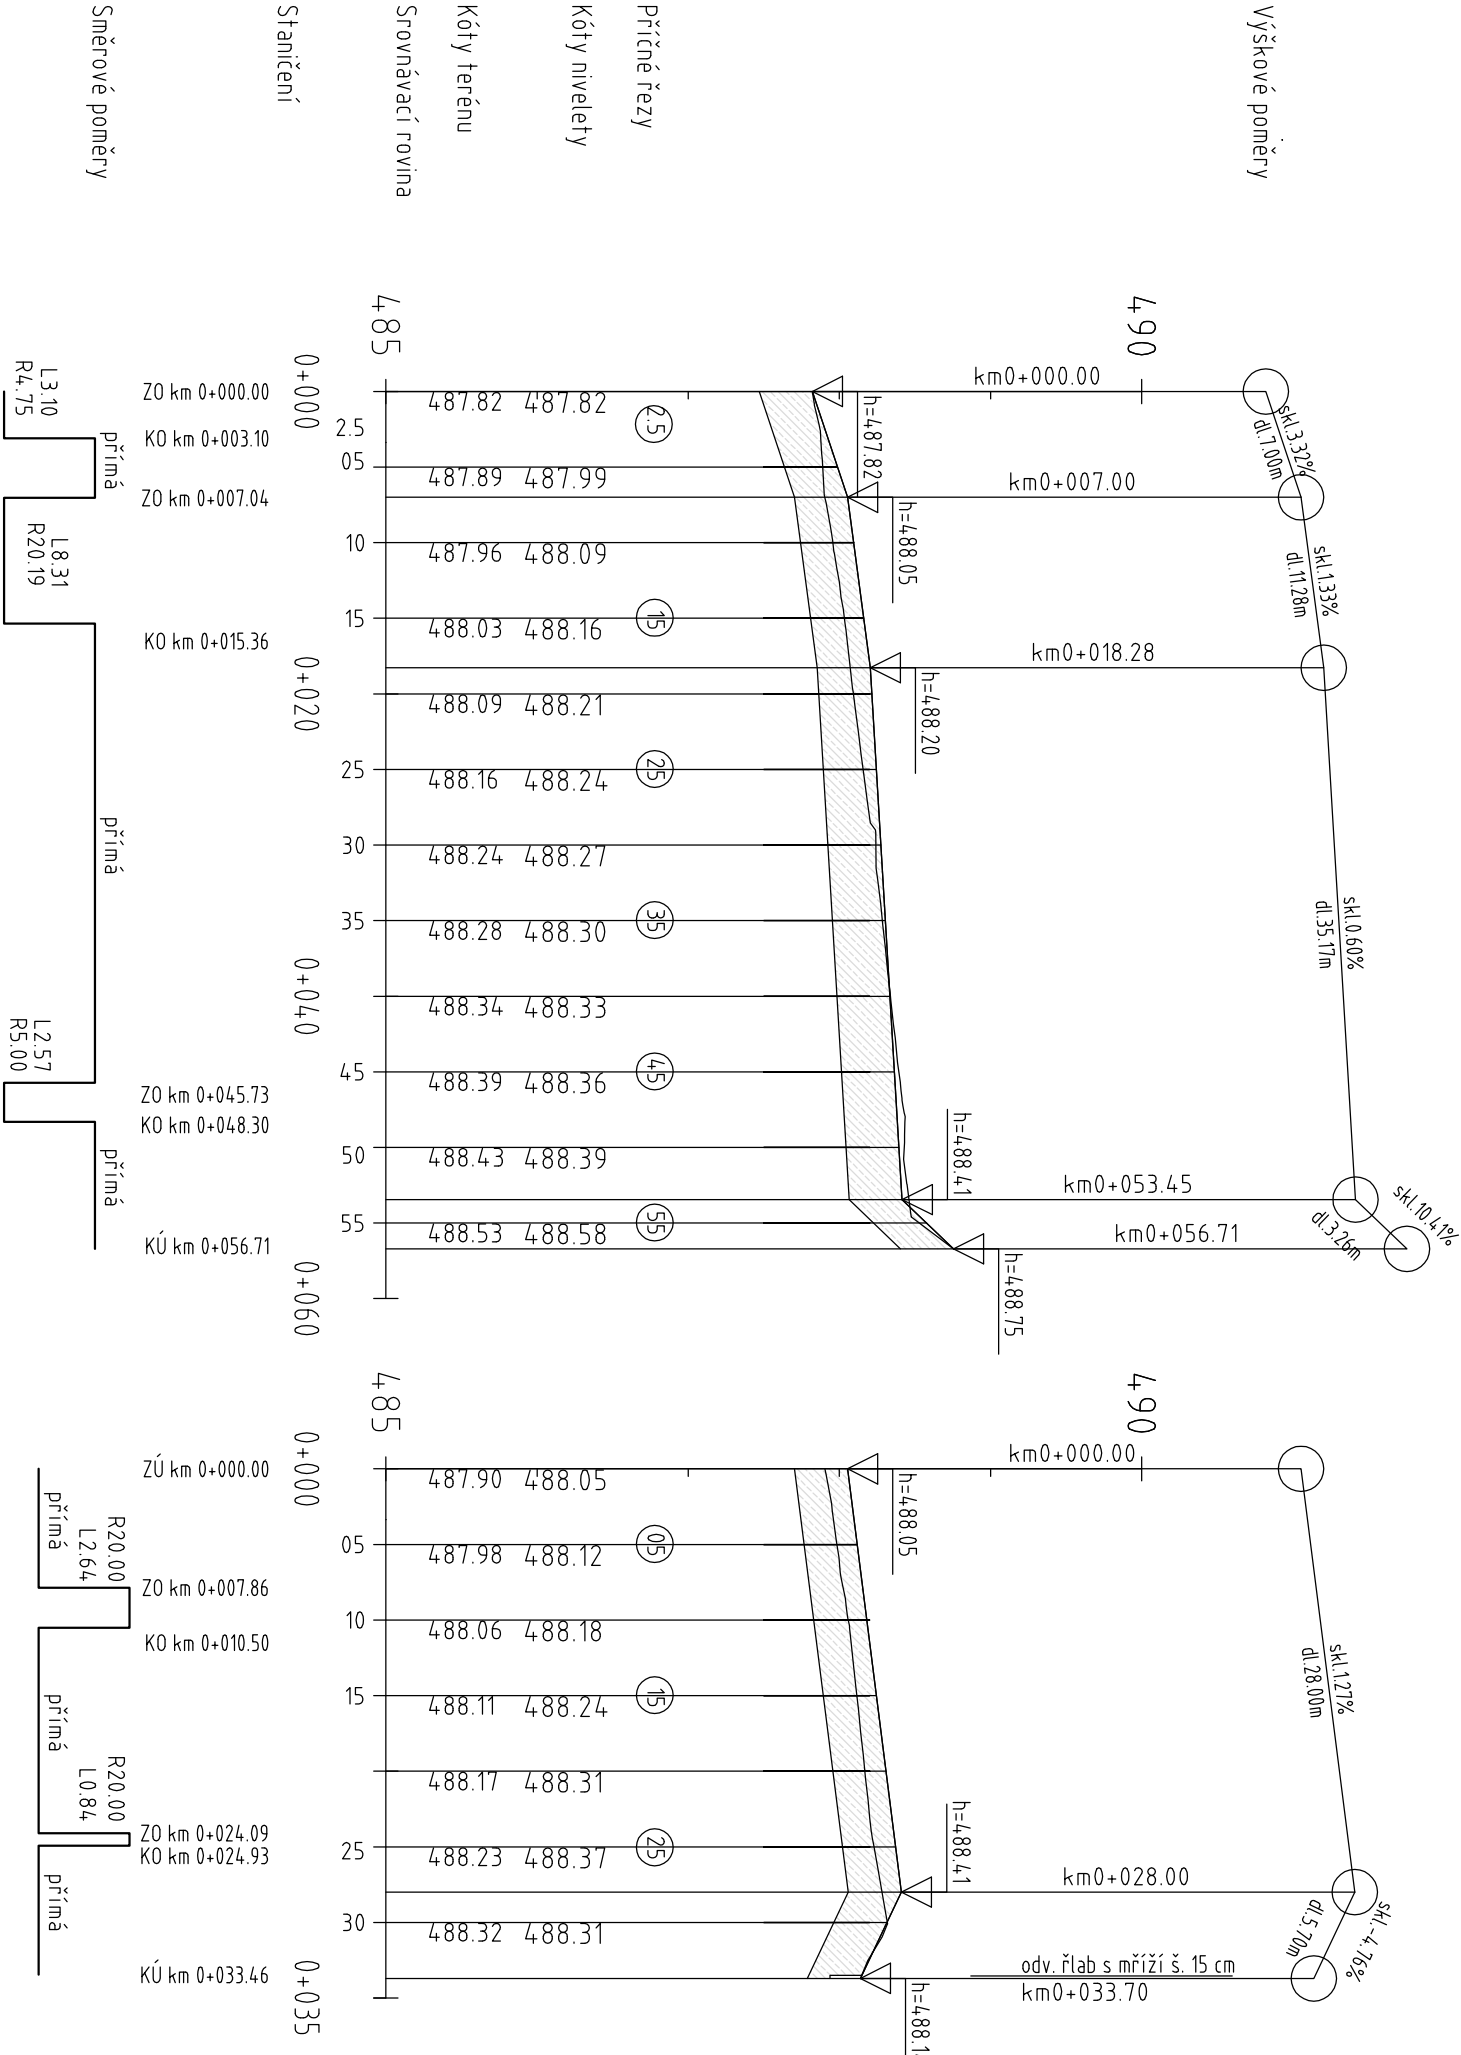

REVIZE č.:	OBSAH :

TENTO VÝKRES JE DÍLE AUTORSKÉHO PROJEKTANTA, JEHO KOPÍROVÁNÍ A ROZŠÍŘOVÁNÍ JE MOŽNO POUŽÍTE S SOUHLASEM AUTORA			
MÍSTO STAVBY:	Český Krumlov, Latrán č.p. 50, parc. č. 760, 761; 919/1		
OBJEDMATEL:	Město Český Krumlov, náměstí Svornosti 1, 381 01 Český Krumlov		
ZÁSTUPCE INVESTORA:	Českokrumlovský rozvojový fond, spol. s r.o., Masná 131, 381 01 Český Krumlov		
SMOŽENÍ:	PROJEKTOVÝ ATELIER PRO ARCHITEKTURU A POZEMNÍ STAVBY, s.r.o. BĚLEHADOVSKÁ 199/70, 120 00, PRAHA 2, IČO : 45308616 TEL: 224 255 555, 222 512 997 FAX: 222 512 997 E-MAIL: atelier@atelieris.cz		
AUTOR:	Ing.arch. T.ŠANTAVÝ, Ing.T.ŠEDIVÁ, Ing.P.ČERNÝ	IKP Consulting Engineers, s.r.o. Classic 7 – budova C, Janákovcova 1037/48 Praha 7 – Holešovice TEL: 256 723 111, FAX: 256 723 605 E-mail: info@ikpce.com, http:www.ikpce.com	
ODPOV.PROJEKTANT:	Ing.arch. T.ŠANTAVÝ	ZPRACOVATEL ČÁSTI:	Ing. arch. K. MIŠČÍČKA
Ing.arch. T.ŠANTAVÝ	Ing. J. MACH	KRESLIL:	Ing.arch. T.ŠANTAVÝ
Č.ČAK.:	3489 012 11 00	NÁZEV DÍLA:	Oprava a rekonstrukce areálu klášterů v Českém Krumlově
DATA:	08/2011	Č.ČAK.:	3489 012 11 00
POČET AK.:	5	DATA:	08/2011
NÁZEV DWG.:	-	POČET AK.:	5
MĚŘÍTKO:	1:500/50	NÁZEV DWG.:	-
STUPEŇ:	DOKUMENTACE	MĚŘÍTKO:	1:500/50
PRO PROVEDENÍ STAVBY	PROJESE:	STUPEŇ:	DOKUMENTACE
KOMUNIKACE	PODÉLNÉ PROFILY - 1. DÍL	PRO PROVEDENÍ STAVBY	PROJESE:
		NÁZEV PŘÍLOHY:	Č. PŘÍLOHY:
		M. - MÍSTNÍ ZÁHRADA BÝVALÉHO KLÁŠTERA MINORITŮ (TRAMNÝ)	
		M. - ZADNÍ ZÁHRADA BÝVALÉHO KLÁŠTERA MINORITŮ, PŘÍLEHLÉ OHRADNÍ ZDI	
		M. - PŘEDNÍ ZÁHRADA BÝVALÉHO KLÁŠTERA MINORITŮ, PŘÍLEHLÉ OHRADNÍ ZDI	
		PODÉLNÉ PROFILY - 1. DÍL	B.C.3