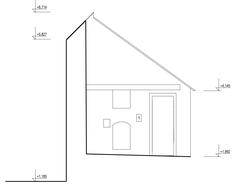

POHLED K2-12

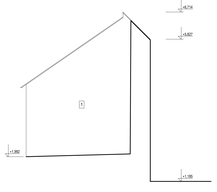

POHLED K2-13

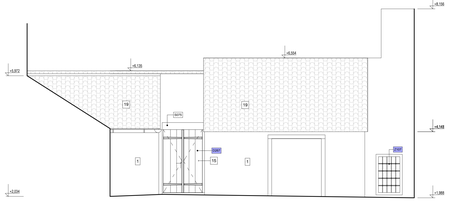

POHLED K2-6

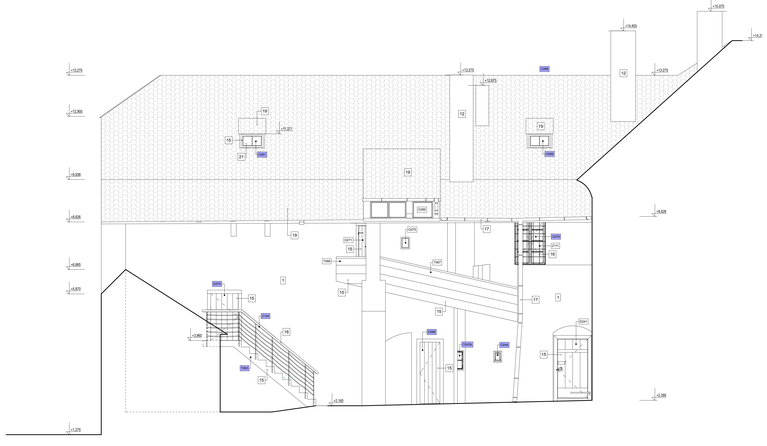

POHLED K2-8

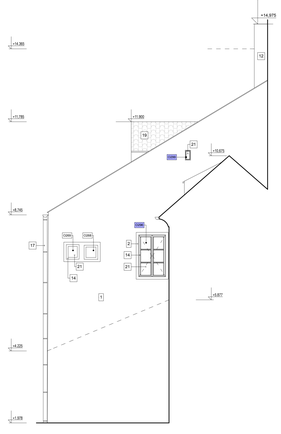

POHLED K2-9

LEGENDA MATERIÁLŮ A POVRCHŮ

1	VÁPENNÁ ŠTUK NA VÁPENNÉ OMÍTCE POVRCHOVÉ ÚPRAVOVNÍ BAREVNÝM VÁPENNÝM NÁTĚREM (PORALKA), ODSTÍN S 3020-Y50R (S.Z. VZORNÍKU NCS
2	VÁPENNÁ ŠTUK NA VÁPENNÉ OMÍTCE POVRCHOVÉ ÚPRAVOVNÍ BAREVNÝM VÁPENNÝM NÁTĚREM (PORALKA), ODSTÍN S 1010-Y50R (S.Z. VZORNÍKU NCS
3	VÁPENNÁ ŠTUK NA VÁPENNÉ OMÍTCE POVRCHOVÉ ÚPRAVOVNÍ BAREVNÝM VÁPENNÝM NÁTĚREM (PORALKA), ODSTÍN S 1010-Y50R (S.Z. VZORNÍKU NCS
4	VÁPENNÁ ŠTUK NA VÁPENNÉ OMÍTCE POVRCHOVÉ ÚPRAVOVNÍ BAREVNÝM VÁPENNÝM NÁTĚREM (PORALKA), ODSTÍN S 3020-Y50R (S.Z. VZORNÍKU NCS
5	ČTVRTLÁŠ VÁPENNÁ ŠTUK NA VÁPENNÉ OMÍTCE POVRCHOVÉ ÚPRAVOVNÍ VÁPENNÝM NÁTĚREM, NEBUDE DÁLE PLOŠNĚ UPRAVOVÁNO
6	ČTVRTLÁŠ VÁPENNÁ ŠTUK NA VÁPENNÉ OMÍTCE POVRCHOVÉ ÚPRAVOVNÍ VÁPENNÝM NÁTĚREM, NEBUDE DÁLE PLOŠNĚ UPRAVOVÁNO
7	VÁPENNÁ ŠTUK NA VÁPENNÉ OMÍTCE POVRCHOVÉ ÚPRAVOVNÍ BAREVNÝM VÁPENNÝM NÁTĚREM (PORALKA), ODSTÍN S 4010-Y50R (S.Z. VZORNÍKU NCS
8	VÁPENNÁ ŠTUK NA VÁPENNÉ OMÍTCE POVRCHOVÉ ÚPRAVOVNÍ VÁPENNÝM NÁTĚREM (PORALKA), ODSTÍN S 2010-Y50R (S.Z. VZORNÍKU NCS
9	VÁPENNÁ ŠTUK NA VÁPENNÉ OMÍTCE POVRCHOVÉ ÚPRAVOVNÍ VÁPENNÝM NÁTĚREM (PORALKA), ODSTÍN S 2020-Y50R (S.Z. VZORNÍKU NCS
10	VÁPENNÁ ŠTUK NA VÁPENNÉ OMÍTCE POVRCHOVÉ ÚPRAVOVNÍ VÁPENNÝM NÁTĚREM (PORALKA), ODSTÍN S 2010-Y10R (S.Z. VZORNÍKU NCS
11	KAMENNÉ ZDIVO BEZ ZÁLOŽ POVRCHOVÉ ÚPRAVY, DRUŽBOVÁ DUŠNÁ VÝZTUŽNÁ ORGANOMINERÁLNÍ/ANORGANICKÁ MALTOVINA
12	VÁPENNÁ ŠTUK NA VÁPENNÉ OMÍTCE POVRCHOVÉ ÚPRAVOVNÍ VÁPENNÝM NÁTĚREM (PORALKA), ODSTÍN S 3010-Y40R (S.Z. VZORNÍKU NCS
13	KAMENNÉ PRVKY BEZ POVRCHOVÉ ÚPRAVY, KONZERVOVÁNO DUŠNÁ NÁTĚRY ORGANOMINERÁLNÍ/ANORGANICKÁ KŘEMIČITÁ
14	DŘEVĚNÝ DATOVÁ RÁM, POVRCHOVÁ ÚPRAVA KRYCÍ BARVA, SVĚ RÁ 01), BARVA BÍLÁ
15	DŘEVĚNÁ KÁRA DVEŘNÍ, POVRCHOVÁ ÚPRAVA LAZUROVACÍM NÁTĚREM (SVĚ RA 02, RÁ 02)
16	KLEMPÍŘSKÝ PRVEK POVRCHOVÉ ÚPRAVOU ZBARVITOVÝM NÁTĚREM (VZ RÁ 07), BARVA ČERNÁ ADVANCE
17	KLEMPÍŘSKÝ PRVEK BEZ POVRCHOVÉ ÚPRAVY, ZINKOVÝ PLECH
18	KLEMPÍŘSKÝ VÝROBEK BEZ POVRCHOVÉ ÚPRAVY, AL PLECH
19	KERAMICKÁ STŘEŠNÍ KRYTINA, BOBROVKA, JEDNODUŠE PŘEJÍLOVANÁ
20	KAMENNÝ PRVEK POVRCHOVÉ ÚPRAVOU VÁPENNÝM NÁTĚREM, ODSTÍN S 1010-Y20R (S.Z. VZORNÍKU NCS
21	SKLENĚNÁ VÝPLŇ OKEN / DVEŘÍ (VIZ RÁ 14)

POZN.:
- KONEČNÁ BAREVNOST FASÁD BUDE STANOVENA NA ZÁKLADĚ VYVZORKOVÁN PŘÍMO NA STAVBĚ BĚHEM PROVÁDĚNÍ, BUDE ODSOUHLASENA AUTORSKÝM DOZOREM A PŘÍSLUŠNÝM PRACOVNÍKY PAMÁTKOVÉ PÉČE

REVIZE:	DATUM:	POPIS:
02	09/13	ÚPRAVA PD VE STUPNI DPS
01	11/11	DOPLNĚNÍ PD - RETAZ LE PRAHU
00	10/11	

POZN.: DOPLNĚNÍ DPS/ÚPRAVA ČÁSTÍ JE VŽDY NAVÁZÁNA POVOLENÍ DPS Z 10/2011

SOUŘADNICE V MILIMETRECH
(0,000 = 498,350 m.n.m.Bpv

AUTOR NÁVRHU: Ing. arch. Jakub Hlaváč Ing. arch. Václav Adamovský Ing. arch. Jan Čapek VRF: Václav Jankovský, DiS.	SPOLUPRACUJÍ: Arxis Hradec Králové s.r.o. Václav Jankovský, DiS. Patrik Kučera Ing. Radim Nenáhlý Linda Černá Ing. arch. Pavel Bezpalec	ZODPOVĚDNÝ PROJEKTANT: Ing. arch. Jakub Hlaváč autorizovaný architekt č. autorizace 03086	GENERÁLNÍ PROJEKTANT / OBJEDNATEL: Masák & Partner ČKAIT AUTORIZOVANÁ OSOBA ČESKÁ KOMORA ARCHITEKTŮ

STAVEBNÍK:	Město Český Krumlov, Svornosti 1, 381 01, Český Krumlov, IČ: 00245836		STUPEŇ PROJEKTU: DPS
AKCE:	OPRAVA A REKONSTRUKCE AREÁLU KLÁŠTERU CÍSAŘ KRUMLOV-ČÁST: AREÁL BÝVALÉHO KLÁŠTERA BADU SV. KLÁRY PRVNÍ ETAPA - KONVENT		DATUM: 10/2011 Č. PARE: MĚŘÍTKO: 1: 50
ČÁST:	POHLEDY		ČÁST: A.1.2.e
VÝKRES:	POHLEDY K2-IN-NÁVRH		Č. VÝKRESU: 22