ŘEZ DD

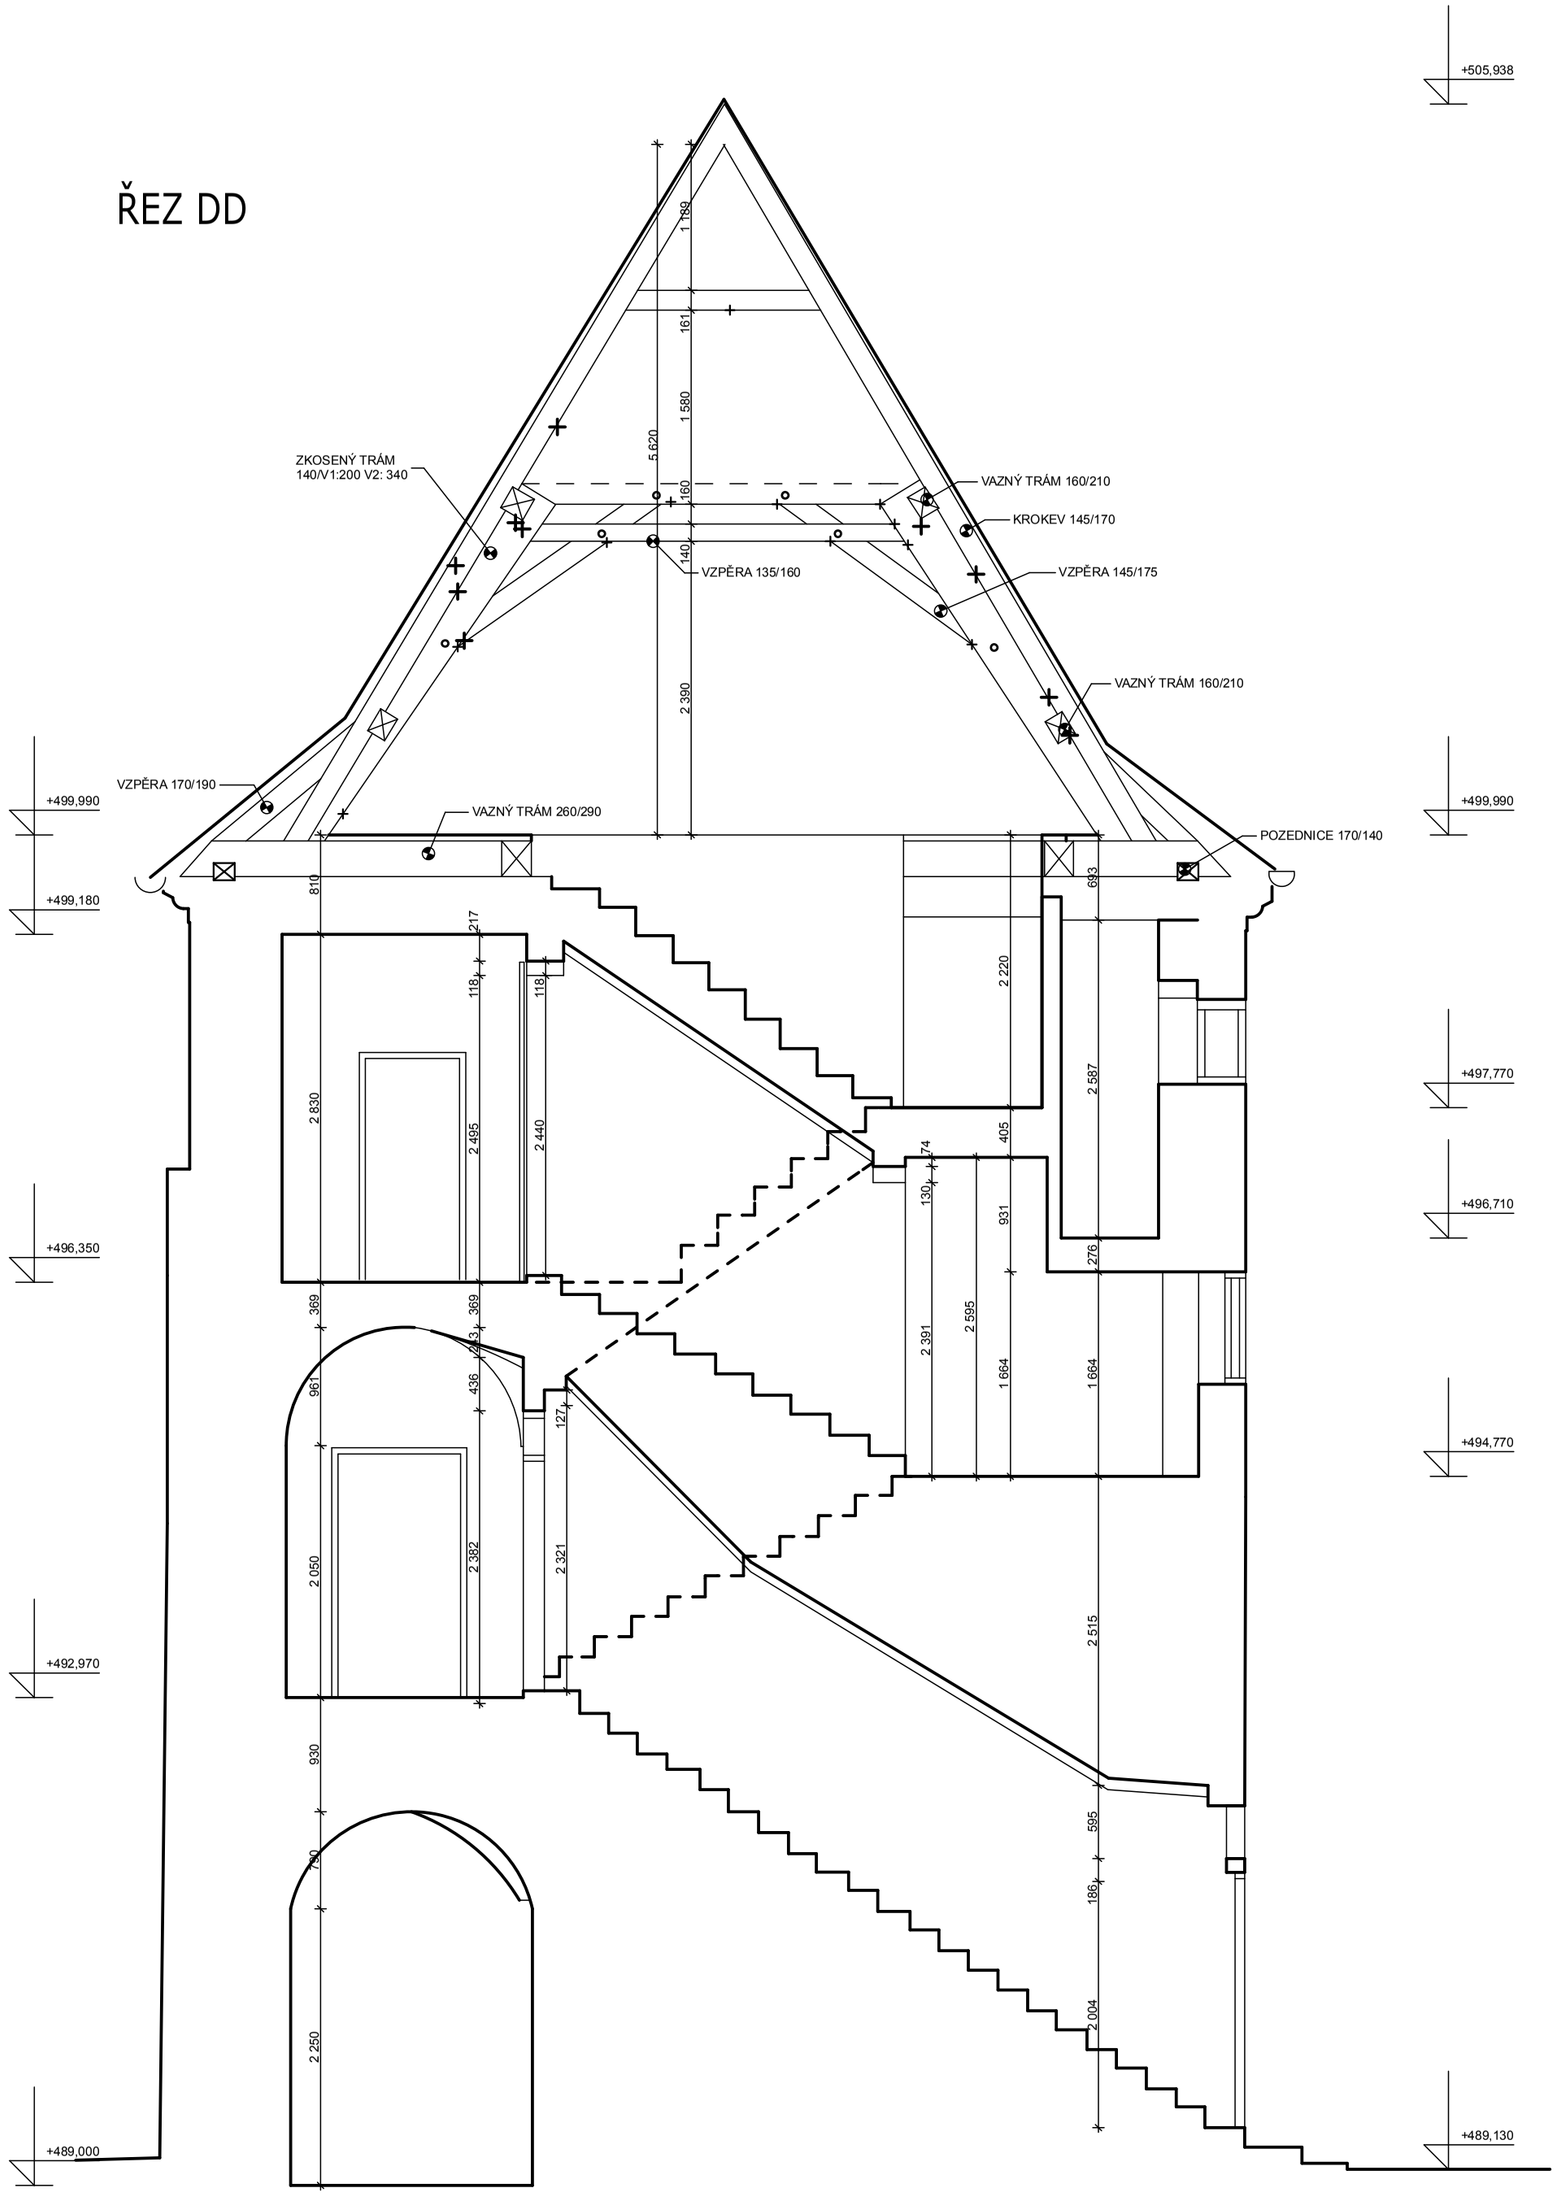

ŘEZ EE

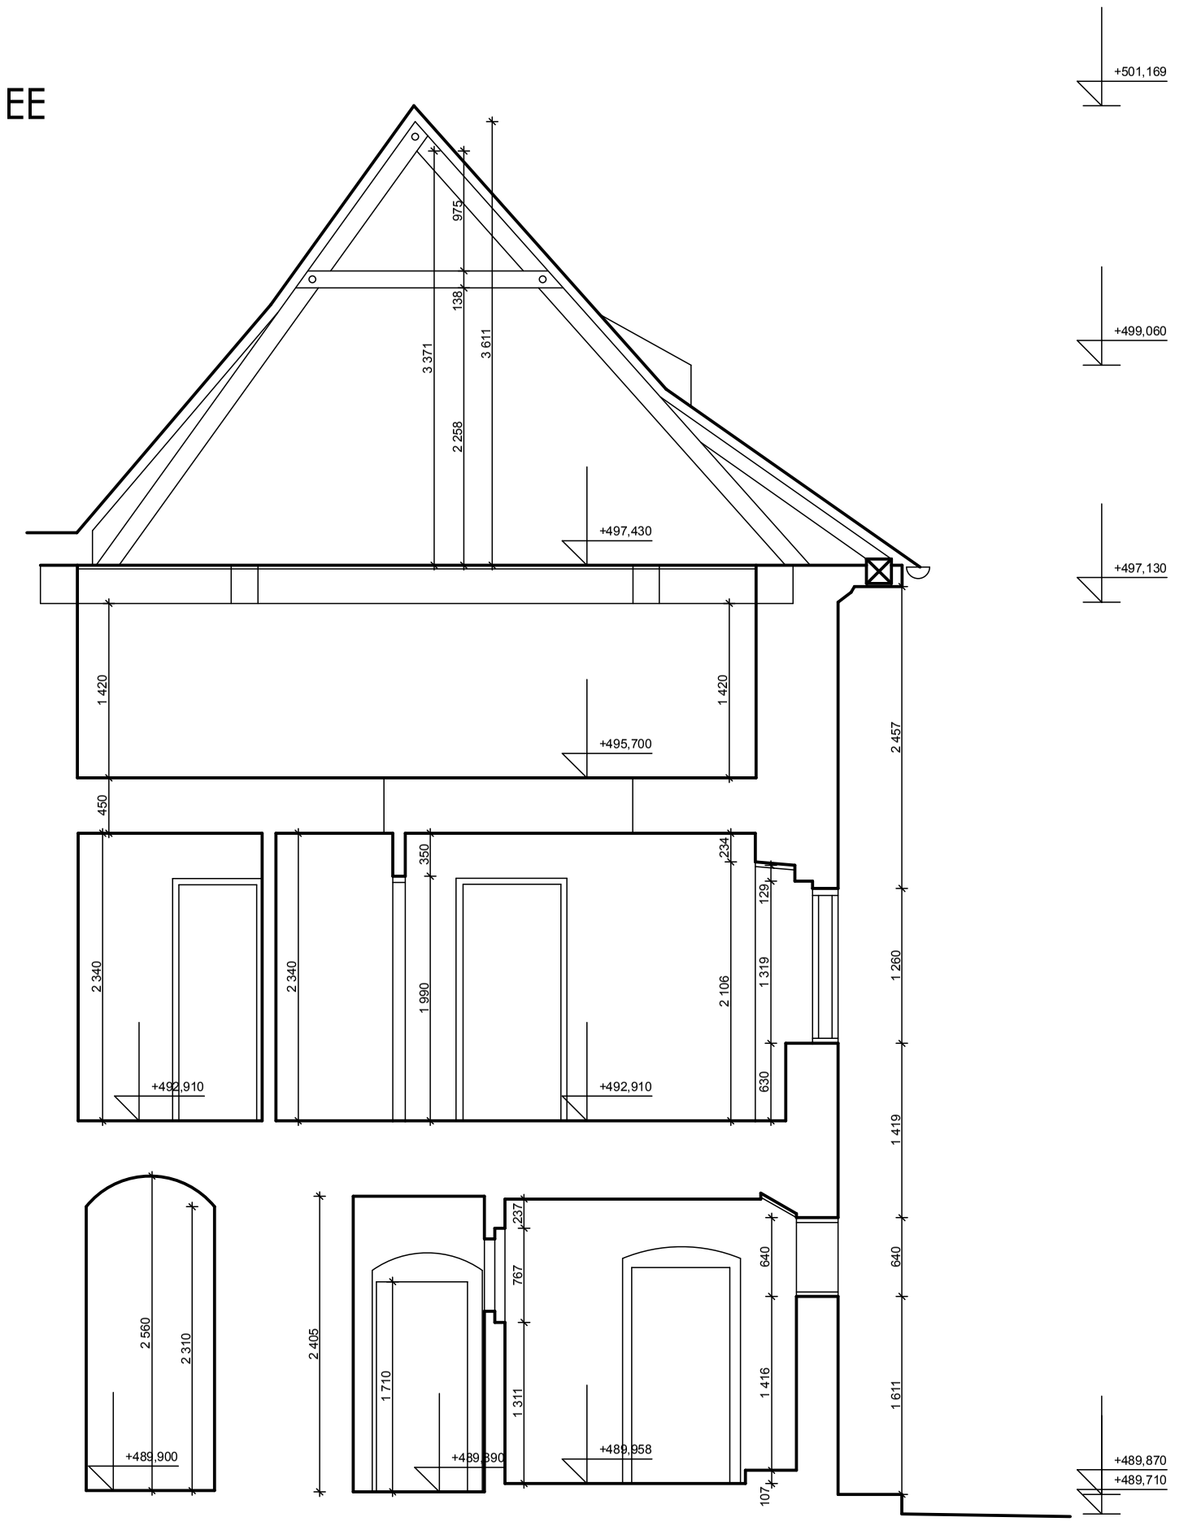

KÓTOVÁNO V MILIMETRECH
±0,000 = 488,350 m.n.m.Bpv

AUTOR NÁVRHU:	VYPRACOVAL:	ZODPOVĚDNÝ PROJEKTANT:	GENERÁLNÍ PROJEKTANT - SDRUŽENÍ
Ing. arch. Jakub Masák Ing. arch. Václav Adamovský Ing. arch. Jan Čepelák	Michal Tůma Tomáš Hojer Kateřina Linhartová Barbora Uzdařová David Žižala	Ing. arch. Jakub Masák autorizovaný architekt č. autorizace: 03086	Masák & Partner ING. ARCH. JAKUB MASÁK ING. ARCH. MICHAELA MASÁKOVÁ KOOSEVELTOVA 1813/7, PRAHA 3 www.masak-partner.com studio ING. ARCH. VÁCLAV ADAMOVSKÝ REKONSTRUKCE ZMĚNY STAVEB METROPROJEKT
HIP: Václav Jankovský, DiS.			
STAVEBNÍK: Město Český Krumlov, Svornosti 1, 381 01, Český Krumlov, IČ: 00245836			STUPEŇ PROJEKTU: **DSP**
AKCE: OPRAVA A REKONSTRUKCE AREÁLU KLÁŠTERŮ ČESKÝ KRUMLOV AREÁL BÝVALÉHO KLÁŠTERA ŘÁDU SV. KLÁRY			DATUM: 09/2011 MĚŘÍTKO: 1:50 Č. PARÉ:
ČÁST: ZAMĚŘENÍ STÁVAJÍCÍHO STAVU			ČÁST: D.1. K3, K4
VÝKRES: ŘEZ DD, ŘEZ EE			Č. VÝKRESU: D.1. K3, K4- 5