SKLEP OBJEKT K1

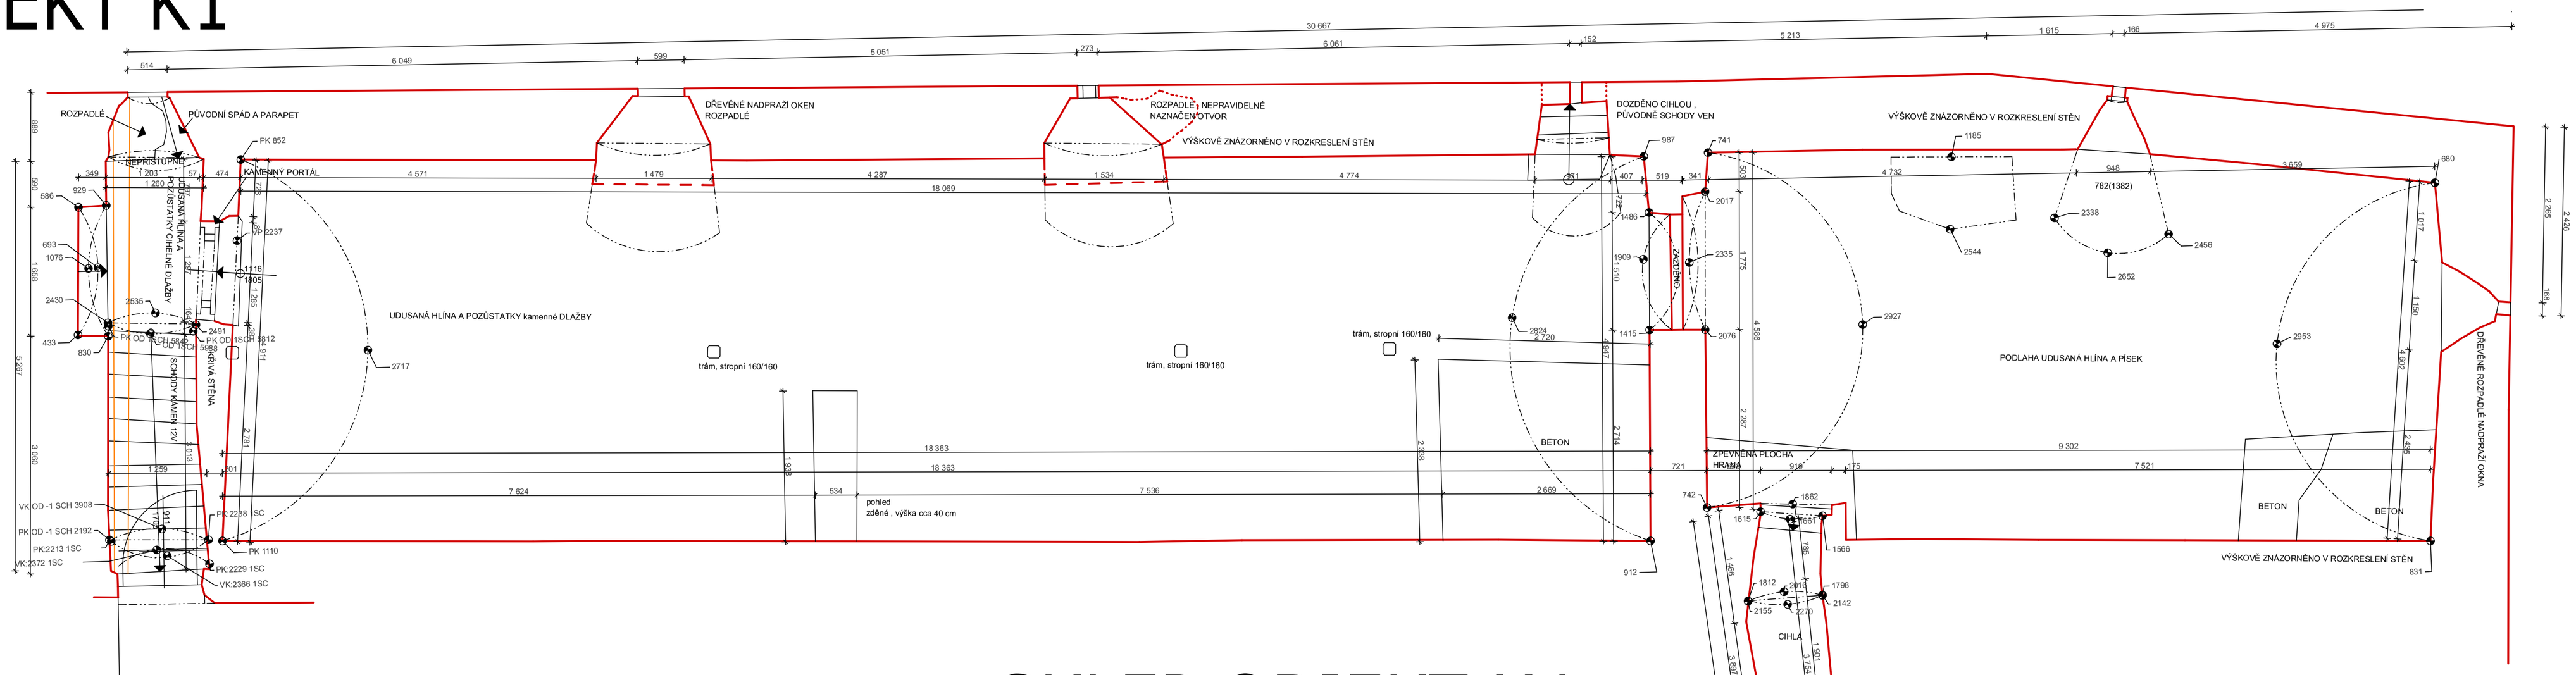

SKLEP OBJEKT K3

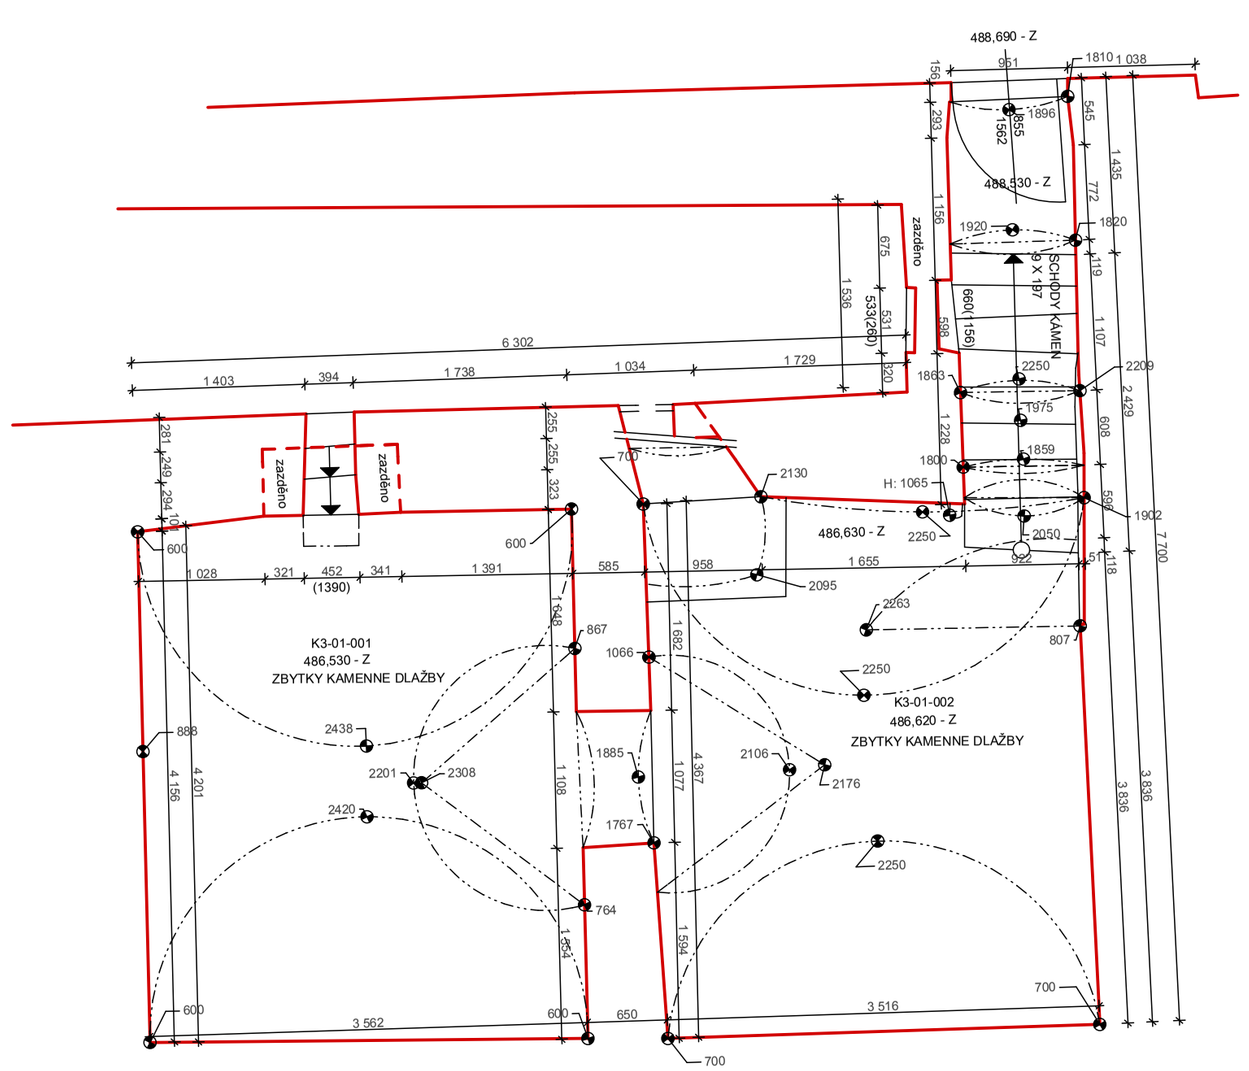
488,690 - Z
488,530 - Z
ZAZDĚNO
ZAZDĚNO
ZAZDĚNO