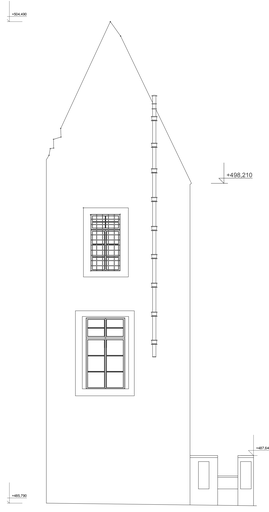

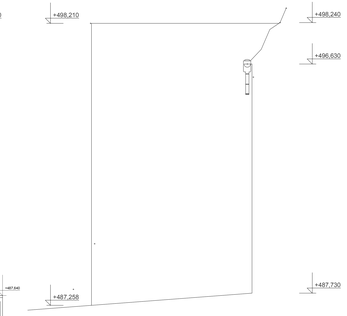

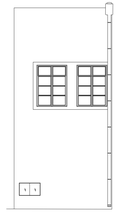

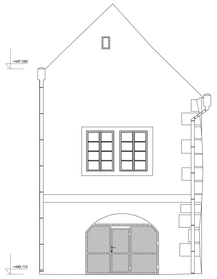

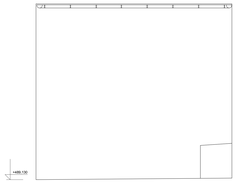

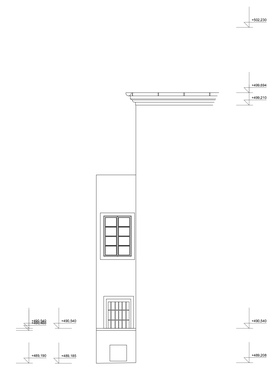

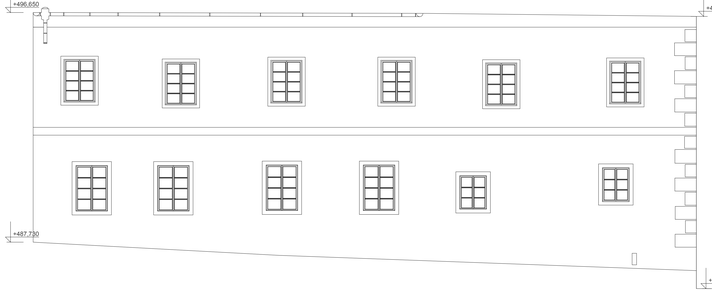

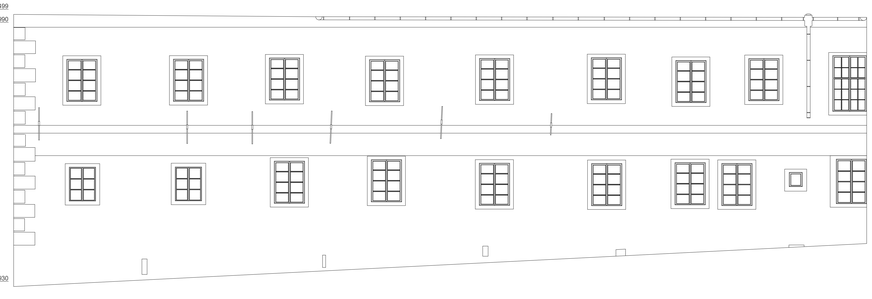

KŘÍŽOVÁNÍ V KRUMLOVSKÝCH
A LIDÉ = 486,250 m n. m. Bpv.

AUTOR KRAJINY:	VYPRACOVAL:	ZODPOVĚDNÝ PROJEKTANT:	SPOLUPRACUJÍ PROJEKTANTI - SPOLEČNÍCI:
Ing. arch. Jakub Masák Ing. arch. Václav Adamovský Ing. arch. Jan Svanda et al.	Alena Klíma Tomáš Hojer Kateřina Kubíková Barbora Ložánková David Žižka	Ing. arch. Jakub Masák autorizovaný architekt č. autorizace: 03868	Masák & Partner ATELIÉR PRO ARCHITEKTURU A KRAJINU

Václav Jankovský, DiS.

STAVEBNÍK:	Město Český Krumlov, Svornosti 1, 381 01, Český Krumlov, IČ: 00245836	STUPEŇ PROJEKTU:	DSP
AKCE: OPRAVA A REKONSTRUKCE AREÁLU KLÁŠTERA ČESKÝ KRUMLOV AREÁL BÝVALÉHO KLÁŠTERA ŘÁDU SV. KLÁRY		DATUM: 09/2011 MĚŘÍTKO: 1:50	C. PARÉ
ČÁST: ZAMĚŘENÍ STÁVAJÍCÍHO STAVU		ČÍSLO: D.1.-K1	
VYKRES: POHLEDY 01.		C. VYKRESU: D.1.-K1-K	