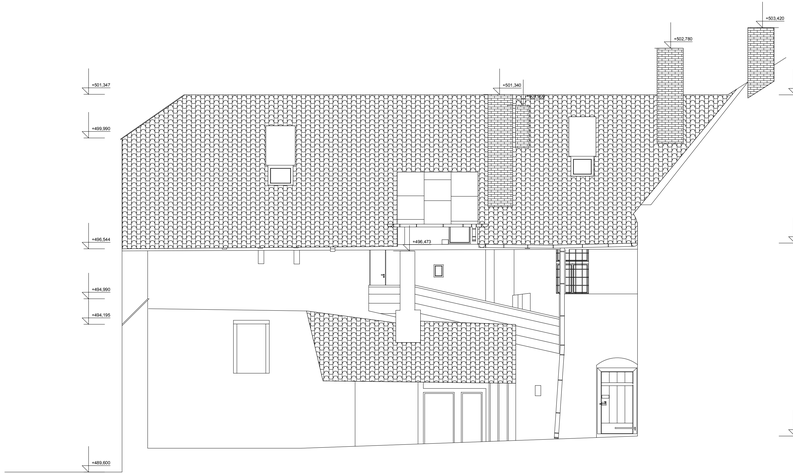

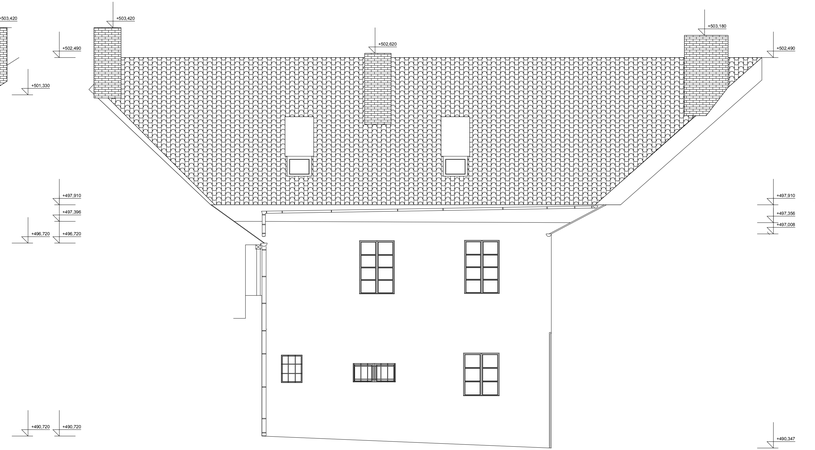

KÓTOVÁNO V MILIMETRECH
±0,000 = 488,350 m.n.m.Bpv

AUTOR NÁVRHU:	VYPRACOVAL:	ZODPOVĚDNÝ PROJEKTANT:	GENERÁLNÍ PROJEKTANT - SPOLEČNÍ:
Ing. arch. Jakub Masák Ing. arch. Václav Adamovský Ing. arch. Jan Čejdelík	Michal Tůma Tomáš Hojer Kateřina Lehartová Barbora Sobíšová David Zizka	Ing. arch. Jakub Masák autorizovaný architekt č. autorizace: 03086	Masák & Partner
HIP:			
Václav Jankovský, DiS.			

STAVEBNÍK:	Město Český Krumlov, Svornosti 1, 381 01, Český Krumlov, IČ: 00245836	STUPEŇ PROJEKTU:	DSP
AKCE:	OPRAVA A REKONSTRUKCE AREÁLU KLÁŠTERŮ ČESKÝ KRUMLOV AREÁL BÝVALÉHO KLÁŠTERA ŘÁDU SV. KLÁRY	DATUM: 09/2011	Č. PARE:
		MĚŘÍTKO: 1:50	
ČÁST:	ZAMĚŘENÉ STÁVAJÍCÍHO STAVU	ČÁST: D.1. K2	
VÝKRES:	POHLEDY I.	Č. VÝKRESU: D.1. K2 - 4	