


4.část 3.etapy

3.ETAPA KROV I

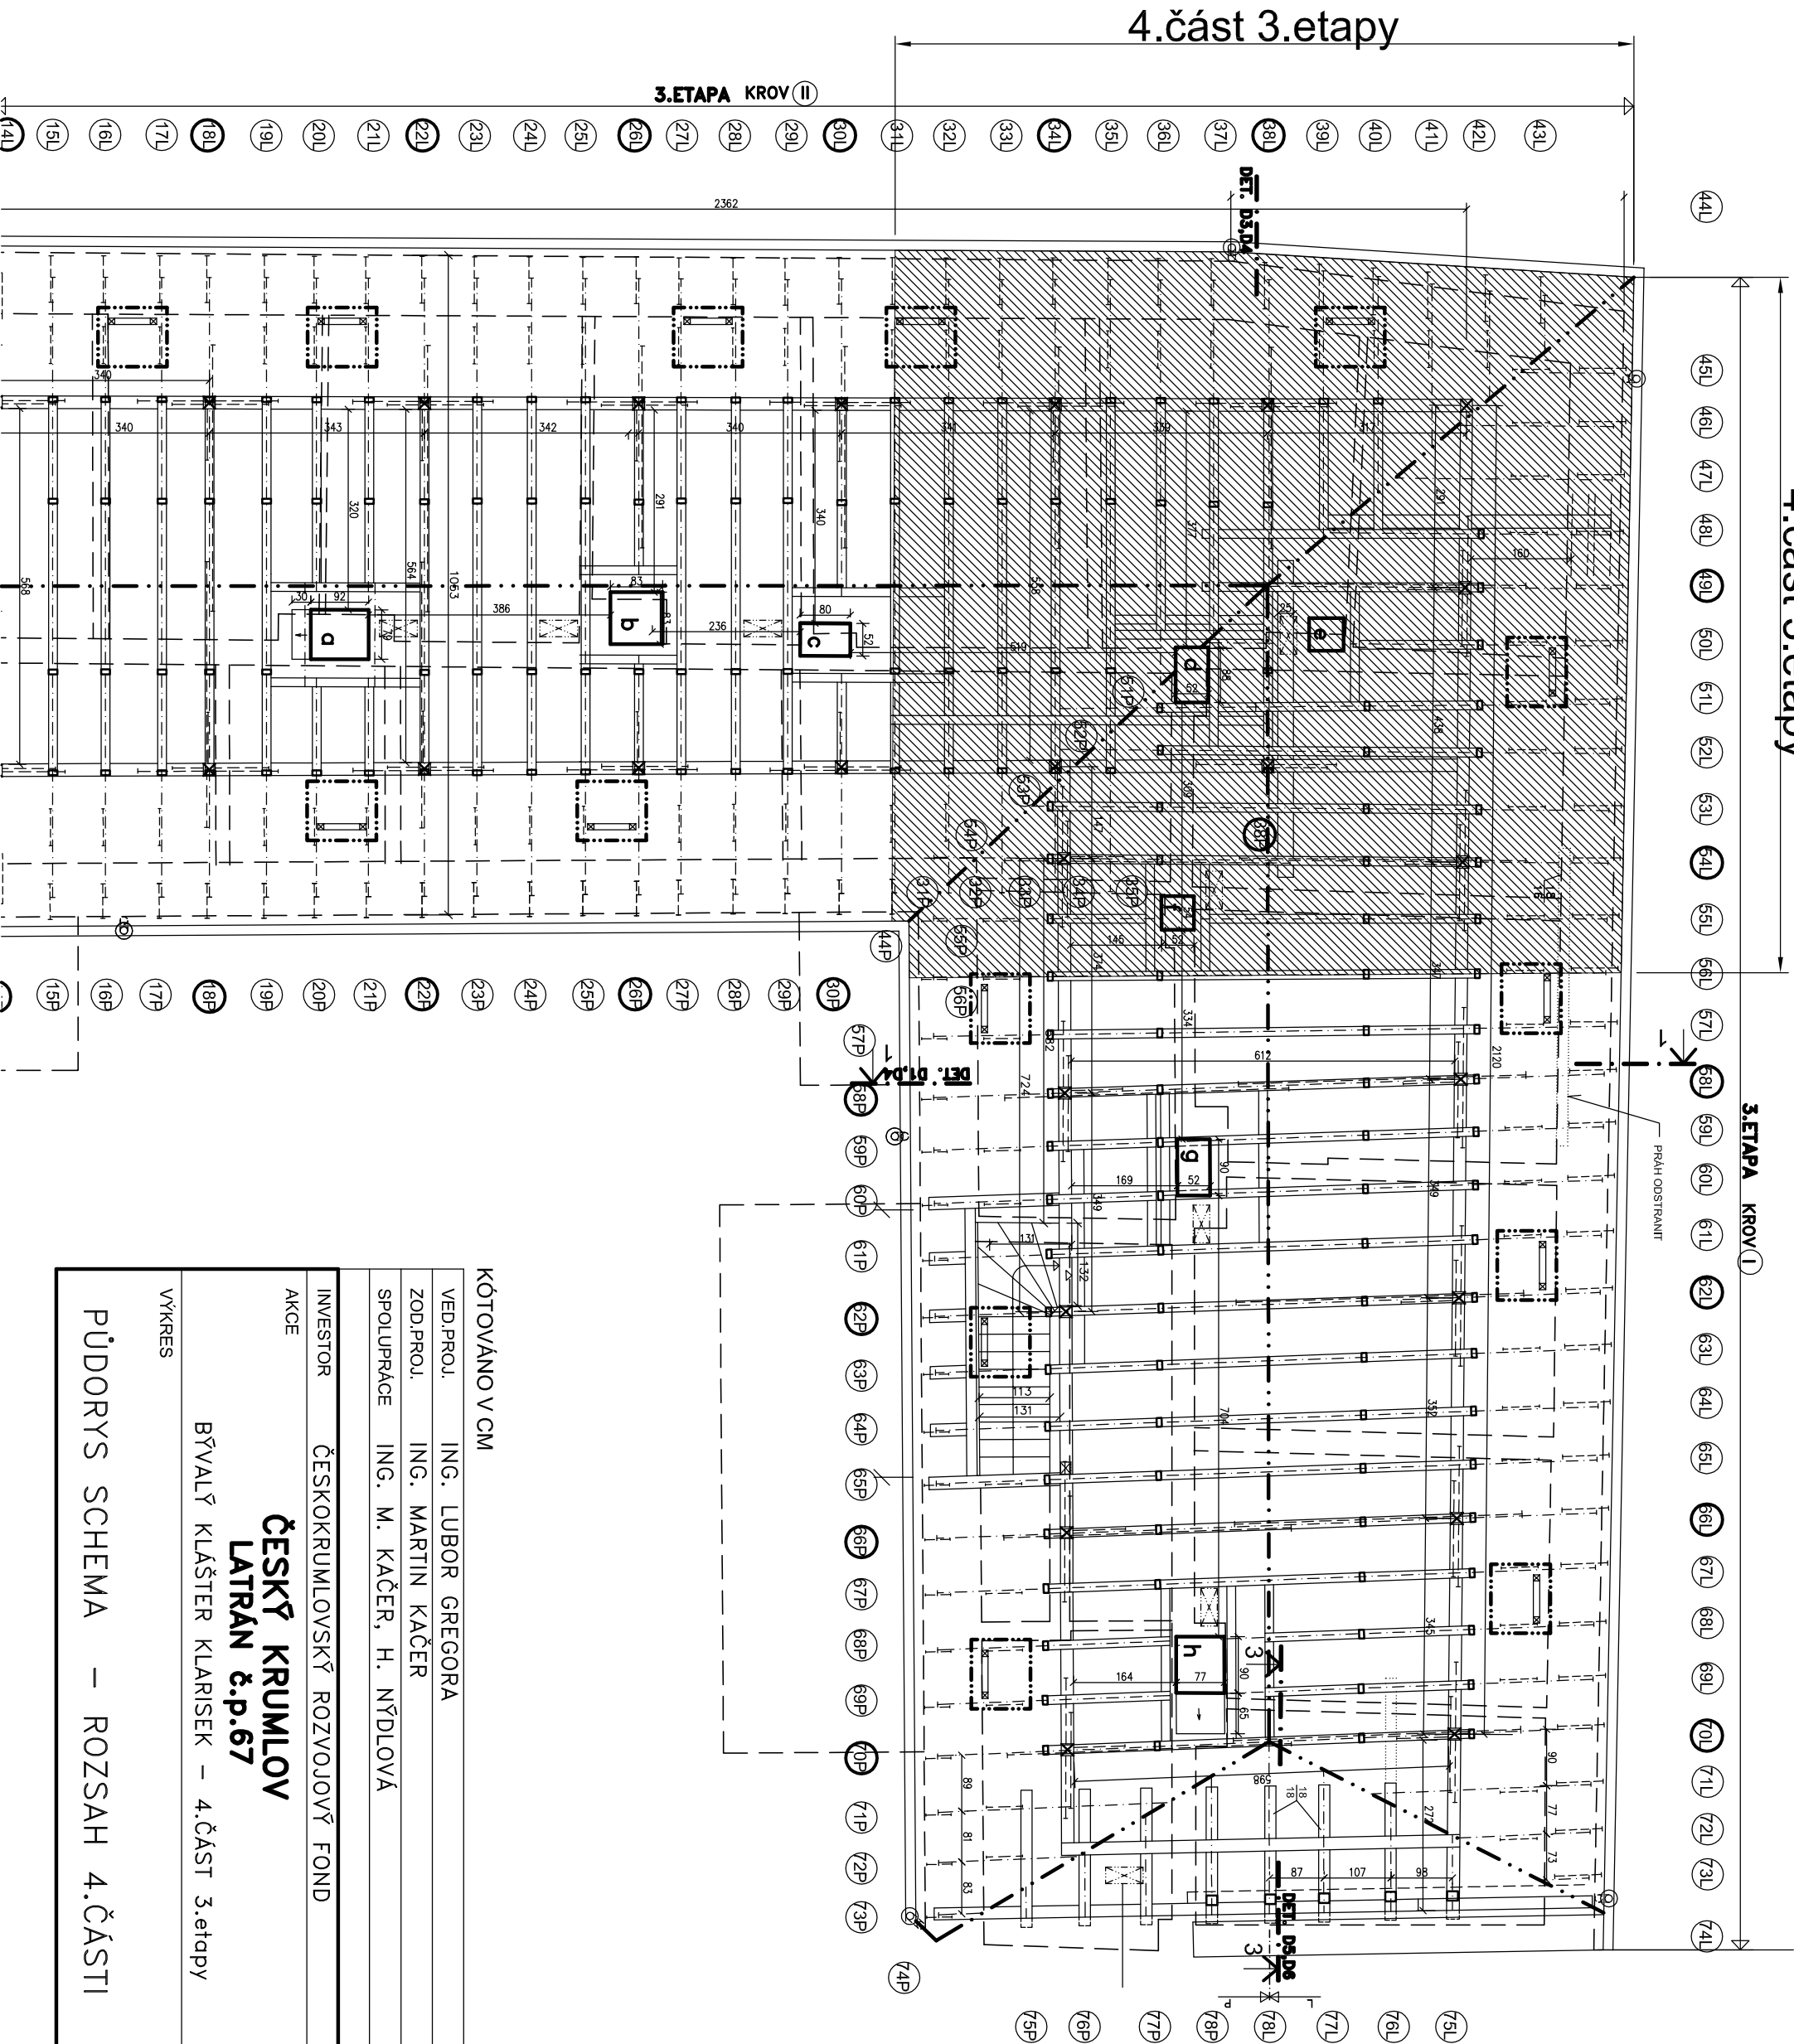

KÓTOVÁNO V CM

VED.PROJ.	ING. LUBOR GREGORA
ZOD.PROJ.	ING. MARTIN KAČER
SPOLUPRÁCE	ING. M. KAČER, H. NÝDLOVÁ
INVESTOR	ČESKOKRUMLOVSKÝ ROZVOJOVÝ FOND
AKCE	ČESKÝ KRUMLOV LATRÁN č.p.67
VÝKRES	BÝVALÝ KLÁŠTER KLARISEK – 4.ČÁST 3.etapy
	MĚŘITKO:
	VÝKRES Č.

PŮDORYS SCHEMA – ROZSAH 4.ČÁSTI	
1:100	1