


KROV II

PLNÁ VAZBA 14
STÁVAJÍCÍ STAV

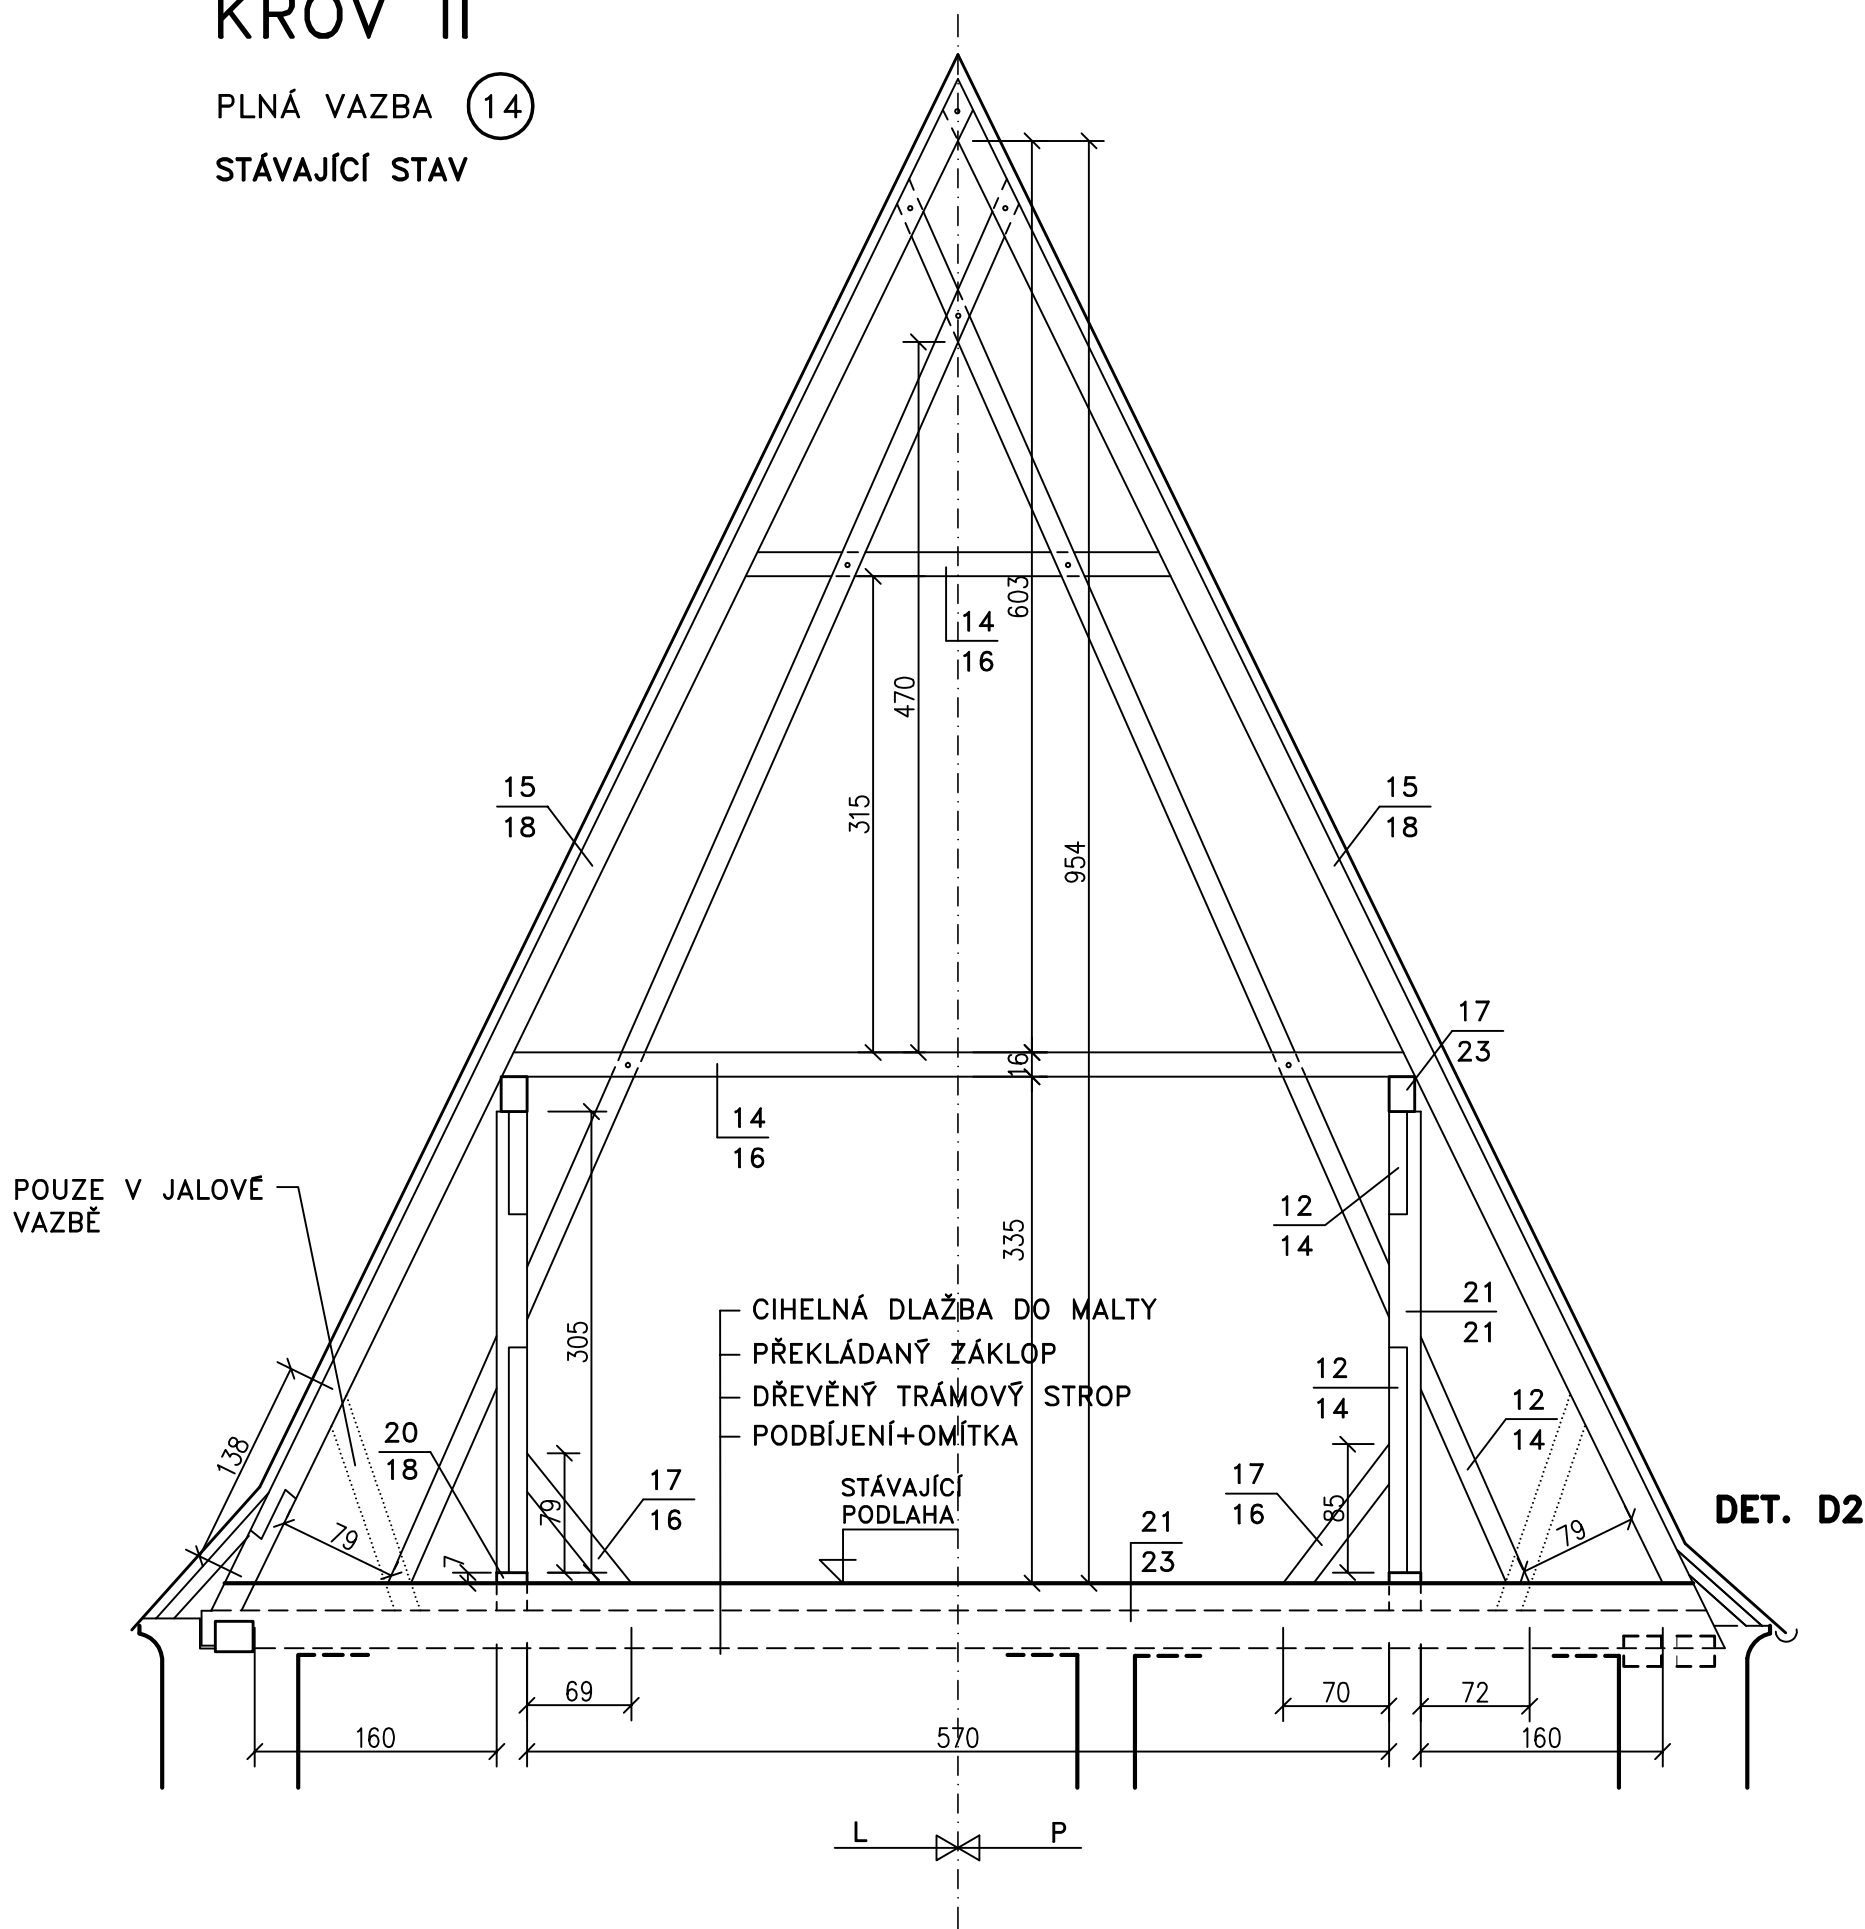

KÓTOVÁNO V CM

| | | | |
|------------|--|---|-------------|
| VED.PROJ. | ING. LUBOR GREGORA | <div>MURUS</div> <div>MONUMENTA RENOVAMUS</div> | |
| ZOD.PROJ. | ING. MARTIN KAČER | | |
| SPOLUPRÁCE | ING. M. KAČER, H. NÝDLOVÁ | | |
| | | ZAKÁZ. ČÍSLO | 145/35/06 |
| INVESTOR | ČESKOKRUMLOVSKÝ ROZVOJOVÝ FOND | DATUM | KVĚTEN 2007 |
| AKCE | <div>ČESKÝ KRUMLOV</div> <div>LATRÁN č.p.67</div> <div>BÝVALÝ KLÁŠTER KLARISEK – 3.ETAPA</div> | STUPEŇ | P.S. |
| | | FORMÁT | 2 A4 |
| | | | |
| VÝKRES | <div>PŘÍČNÝ ŘEZ KROVEM II –</div> <div>2–2 – STÁVAJÍCÍ STAV</div> | MĚŘÍTKO: | VÝKRES Č. |
| | | 1:50 | 4 |