


# KROV II

PLNÁ VAZBA 14  
NÁVRH

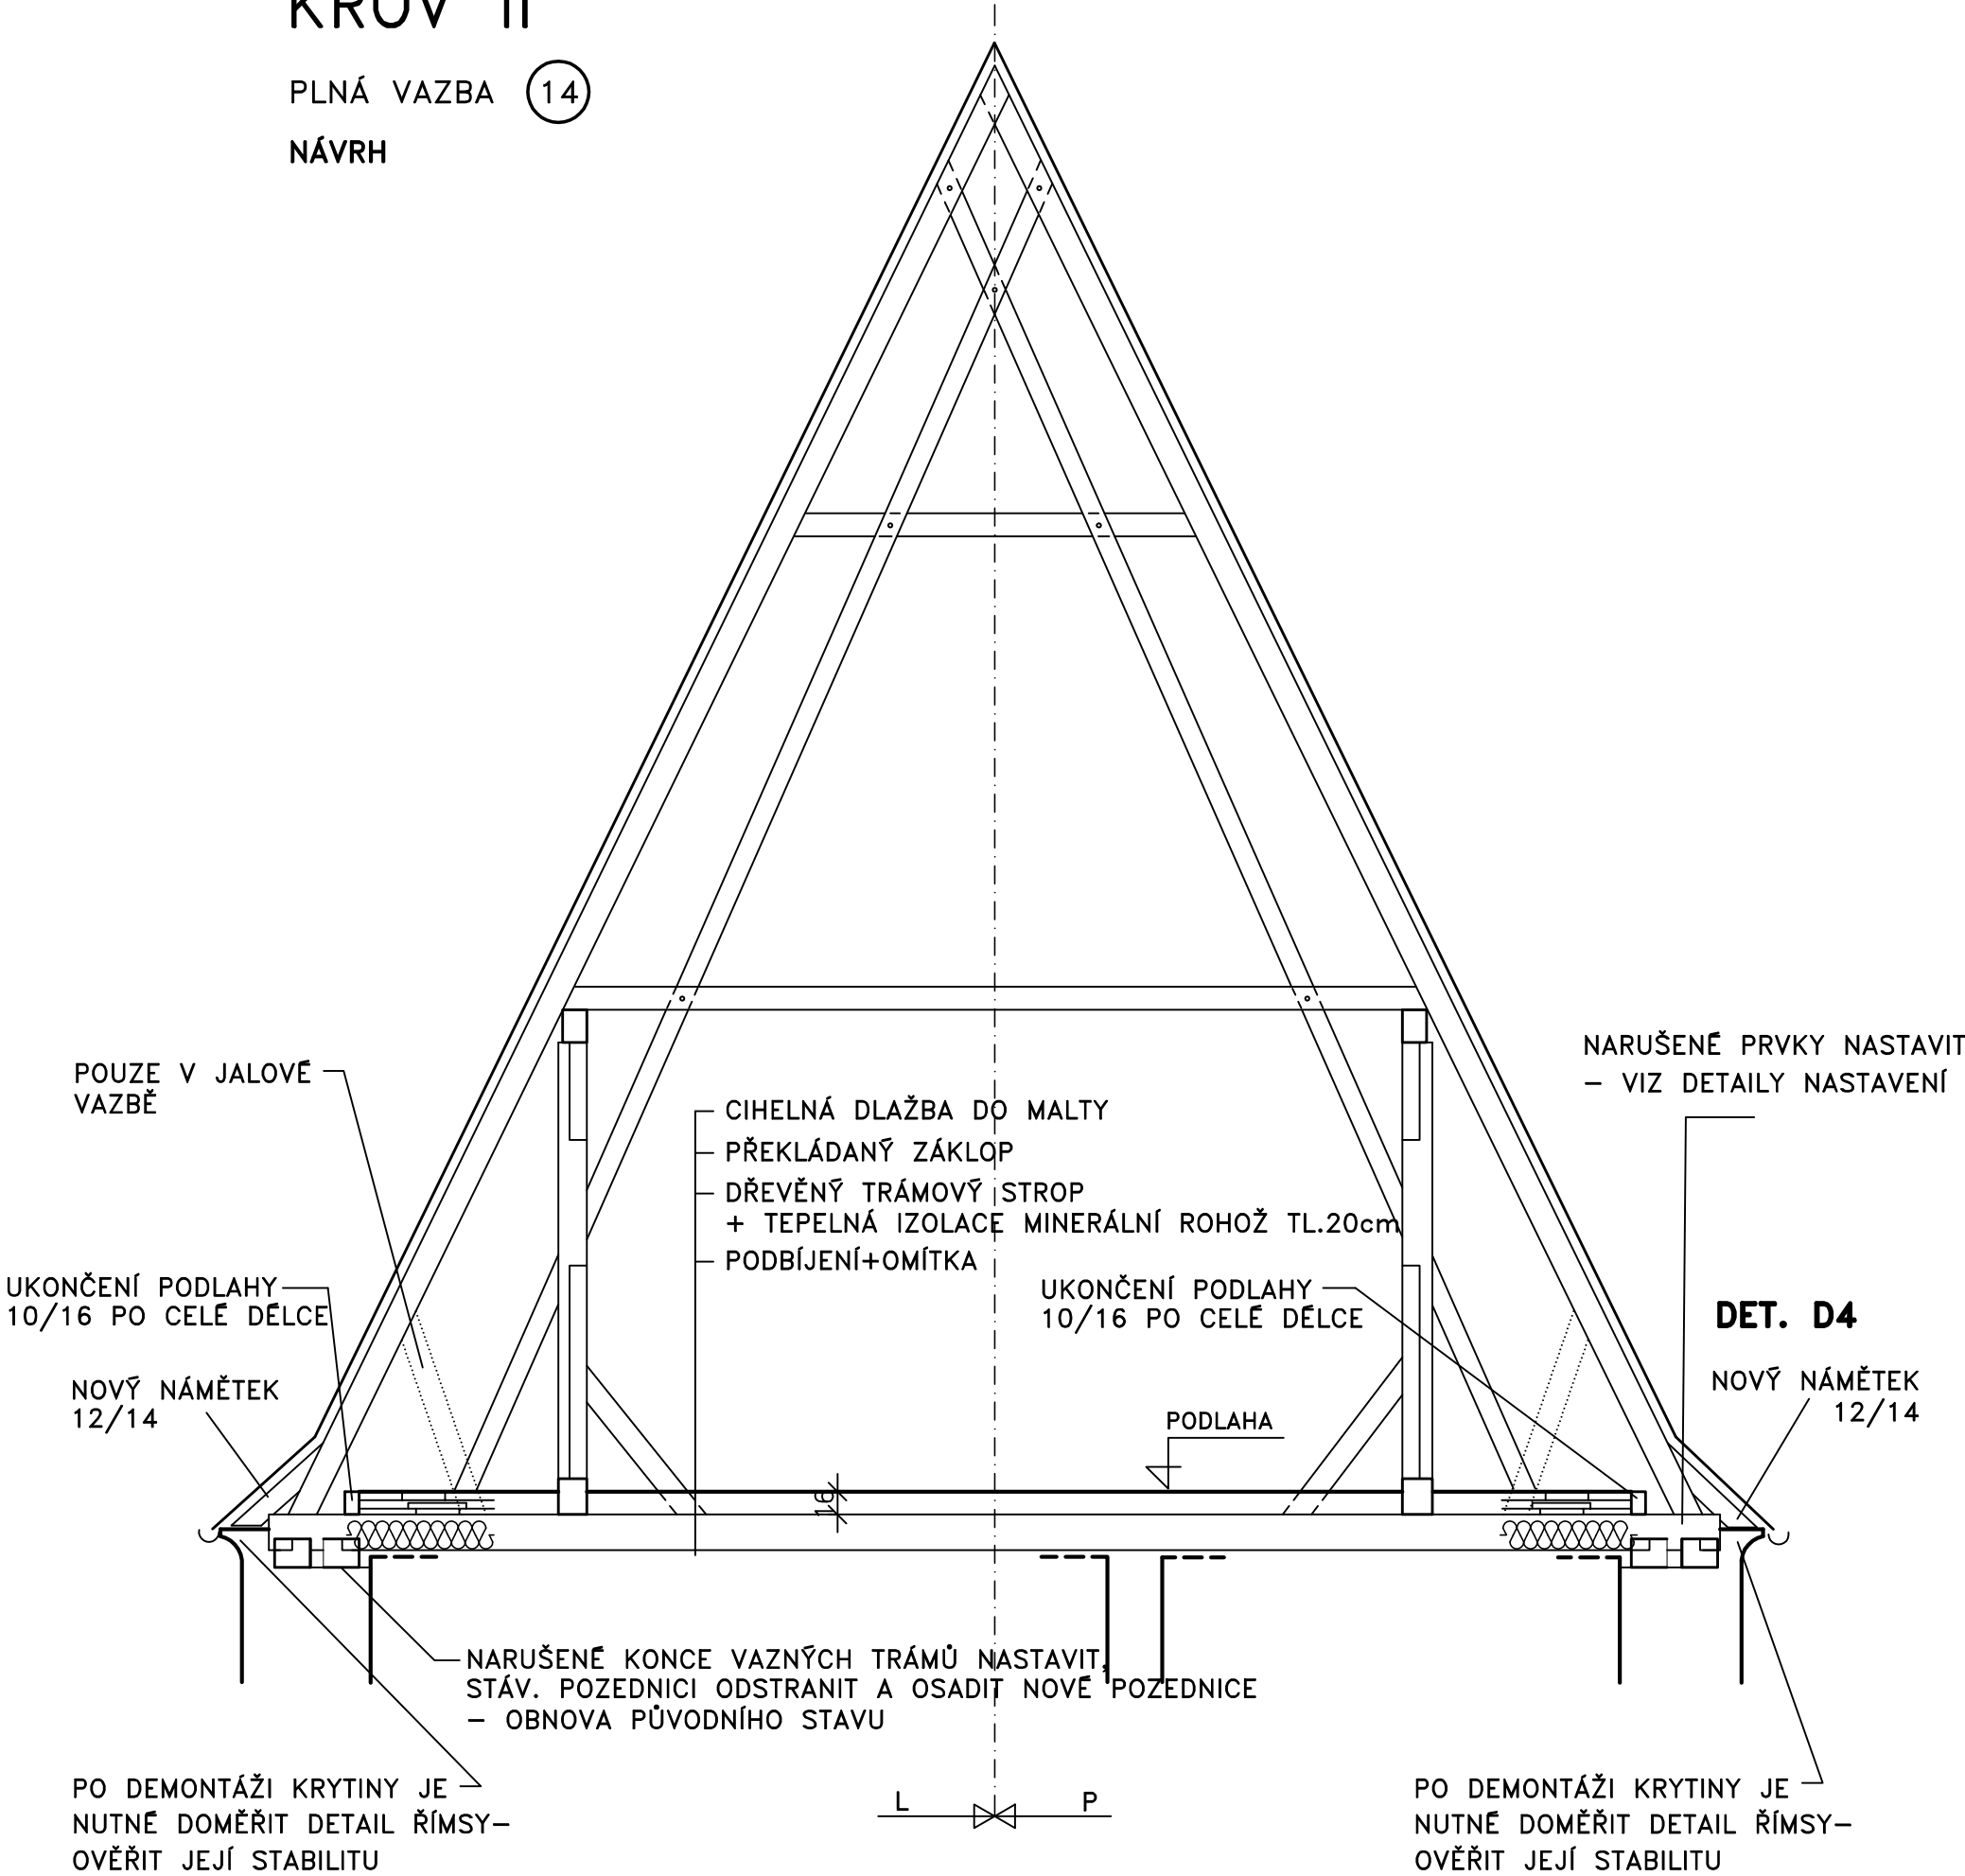

KÓTOVÁNO V CM

VED.PROJ.	ING. LUBOR GREGORA	<div>MURUS</div> <div>MONUMENTA RENOVAMUS</div>	
ZOD.PROJ.	ING. MARTIN KAČER		
SPOLUPRÁCE	ING. M. KAČER, H. NÝDLOVÁ		
		ZAKÁZ. ČÍSLO	145/35/06
INVESTOR	ČESKOKRUMLOVSKÝ ROZVOJOVÝ FOND	DATUM	LISTOPAD 2006
AKCE	<div>ČESKÝ KRUMLOV</div> <div>LATRÁN č.p.67</div> <div>BÝVALÝ KLÁŠTER KLARISEK – 3.ETAPA</div>	STUPEŇ	P.S.
		FORMÁT	2 A4
VÝKRES	<div>PŘÍČNÝ ŘEZ KROVEM II –</div> <div>2–2 – NÁVRH</div>	MĚŘÍTKO:	VÝKRES Č.
		1:50	5