



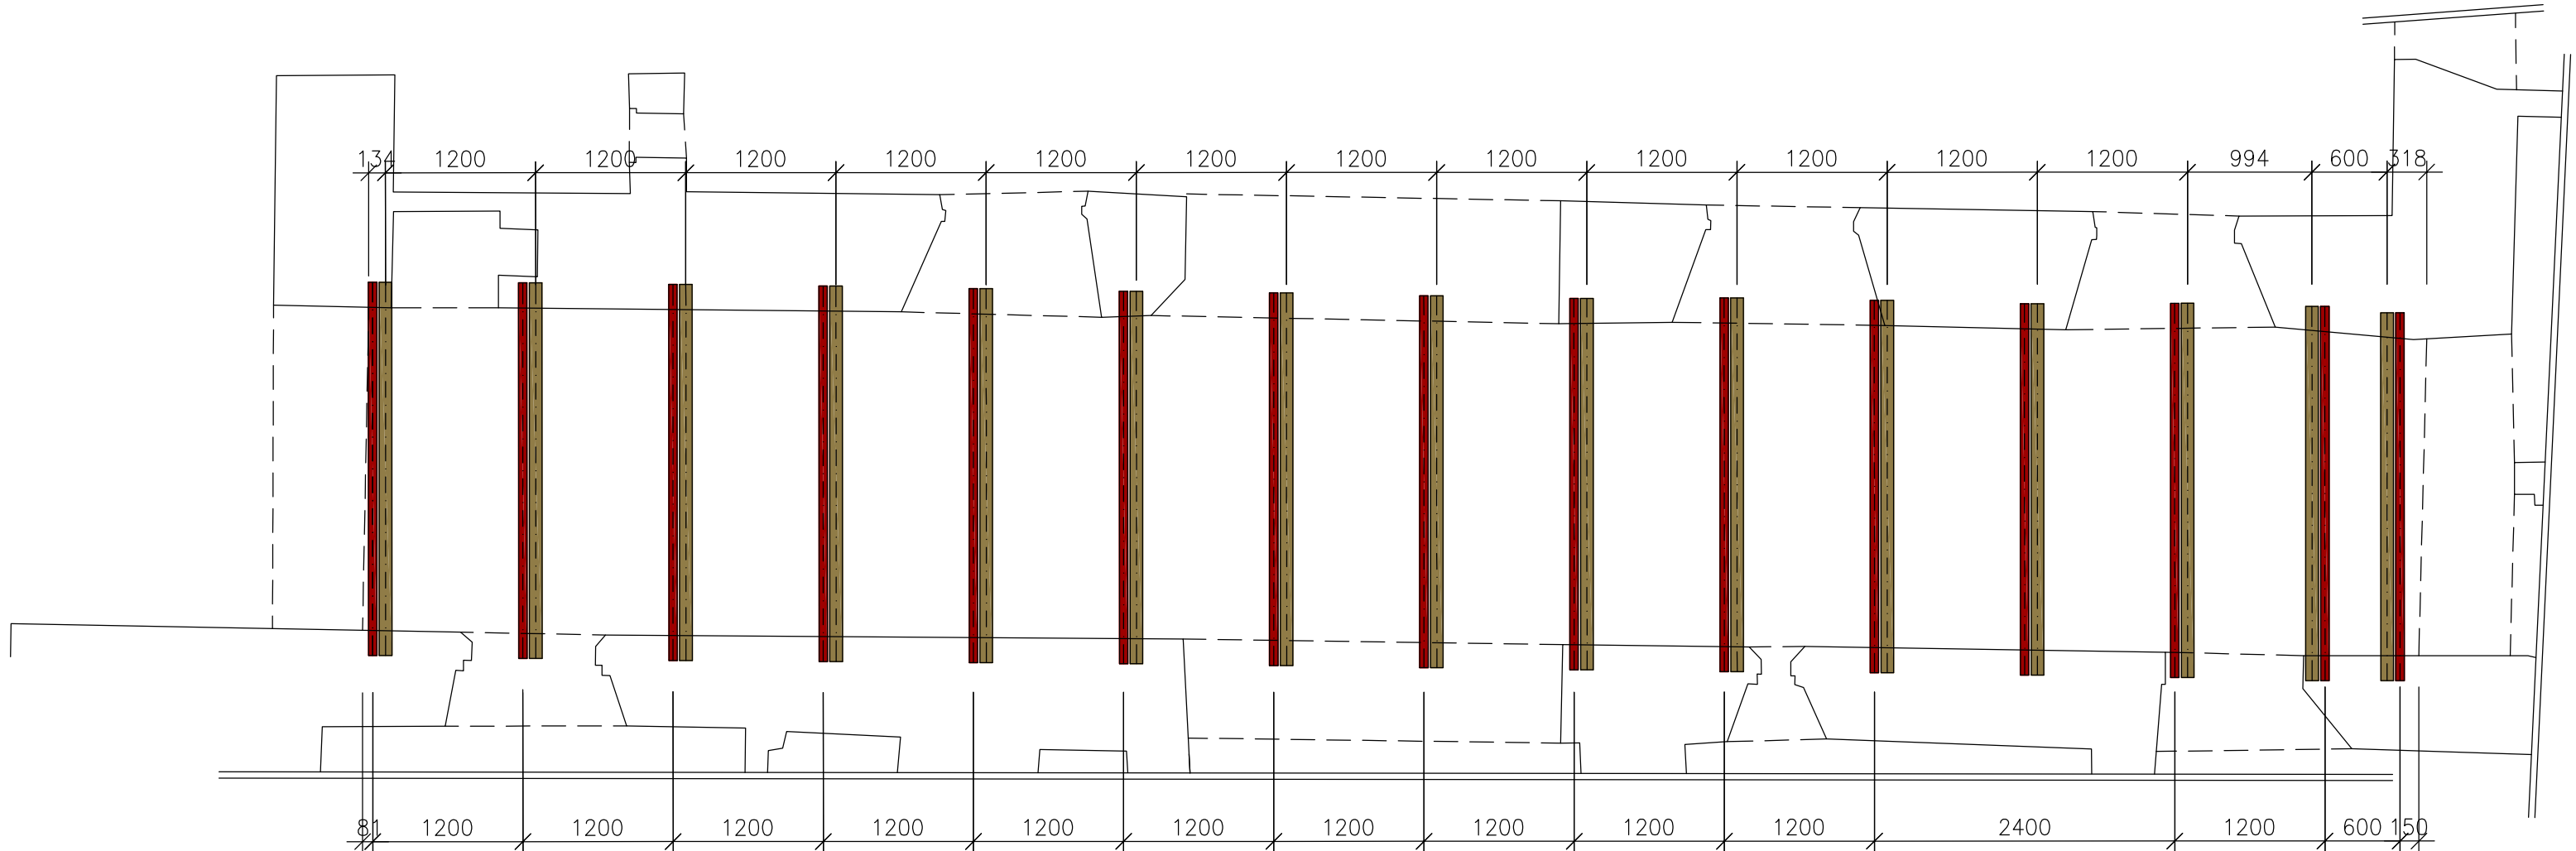

PŮDORYS M 1:50

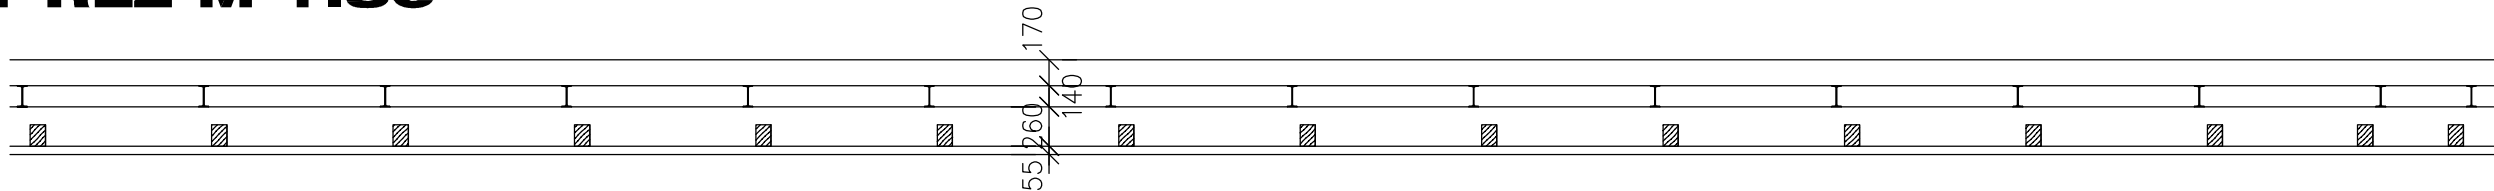


PŘÍČNÝ REZ M 1:50



LEGENDA

-  OCELOVÝ NOSNÍK IŽ.140
-  NOSNÝ TRÁM 100/140 PODHLEDU

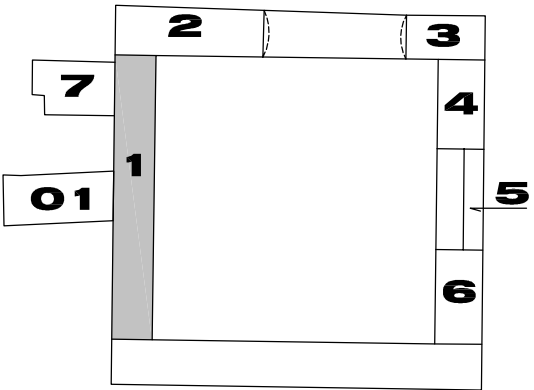

STROPNÍ KCE S1 M 1:50



PROJEKTANT	ING. PAVEL PECHA	POHL cz, a.s. NÁDRAŽNÍ 25, 252 63 ROZTOKY	
NAVRHL	ING. PAVEL PECHA		
VYPRACOVAL	JAROSLAV MARŠÁLEK		
INVESTOR		STUPEŇ	PP
POHL cz, a.s., NÁDRAŽNÍ 25, 252 63 ROZTOKY		DATUM	08/2014
AKCE		Č. ZAKÁZKY	SP 2014/61
REKONSTRUKCE A OPRAVA STROPNÍCH KONSTRUKCÍ V KLÁŠTERU K1 V ČESKÉM KRUMLOVĚ		MĚŘÍTKO	Č. VÝKRESU
VÝKRES		1:50	04
STROPNÍ KONSTRUKCE S1			